



PŮDORYS 1. PODLAŽÍ

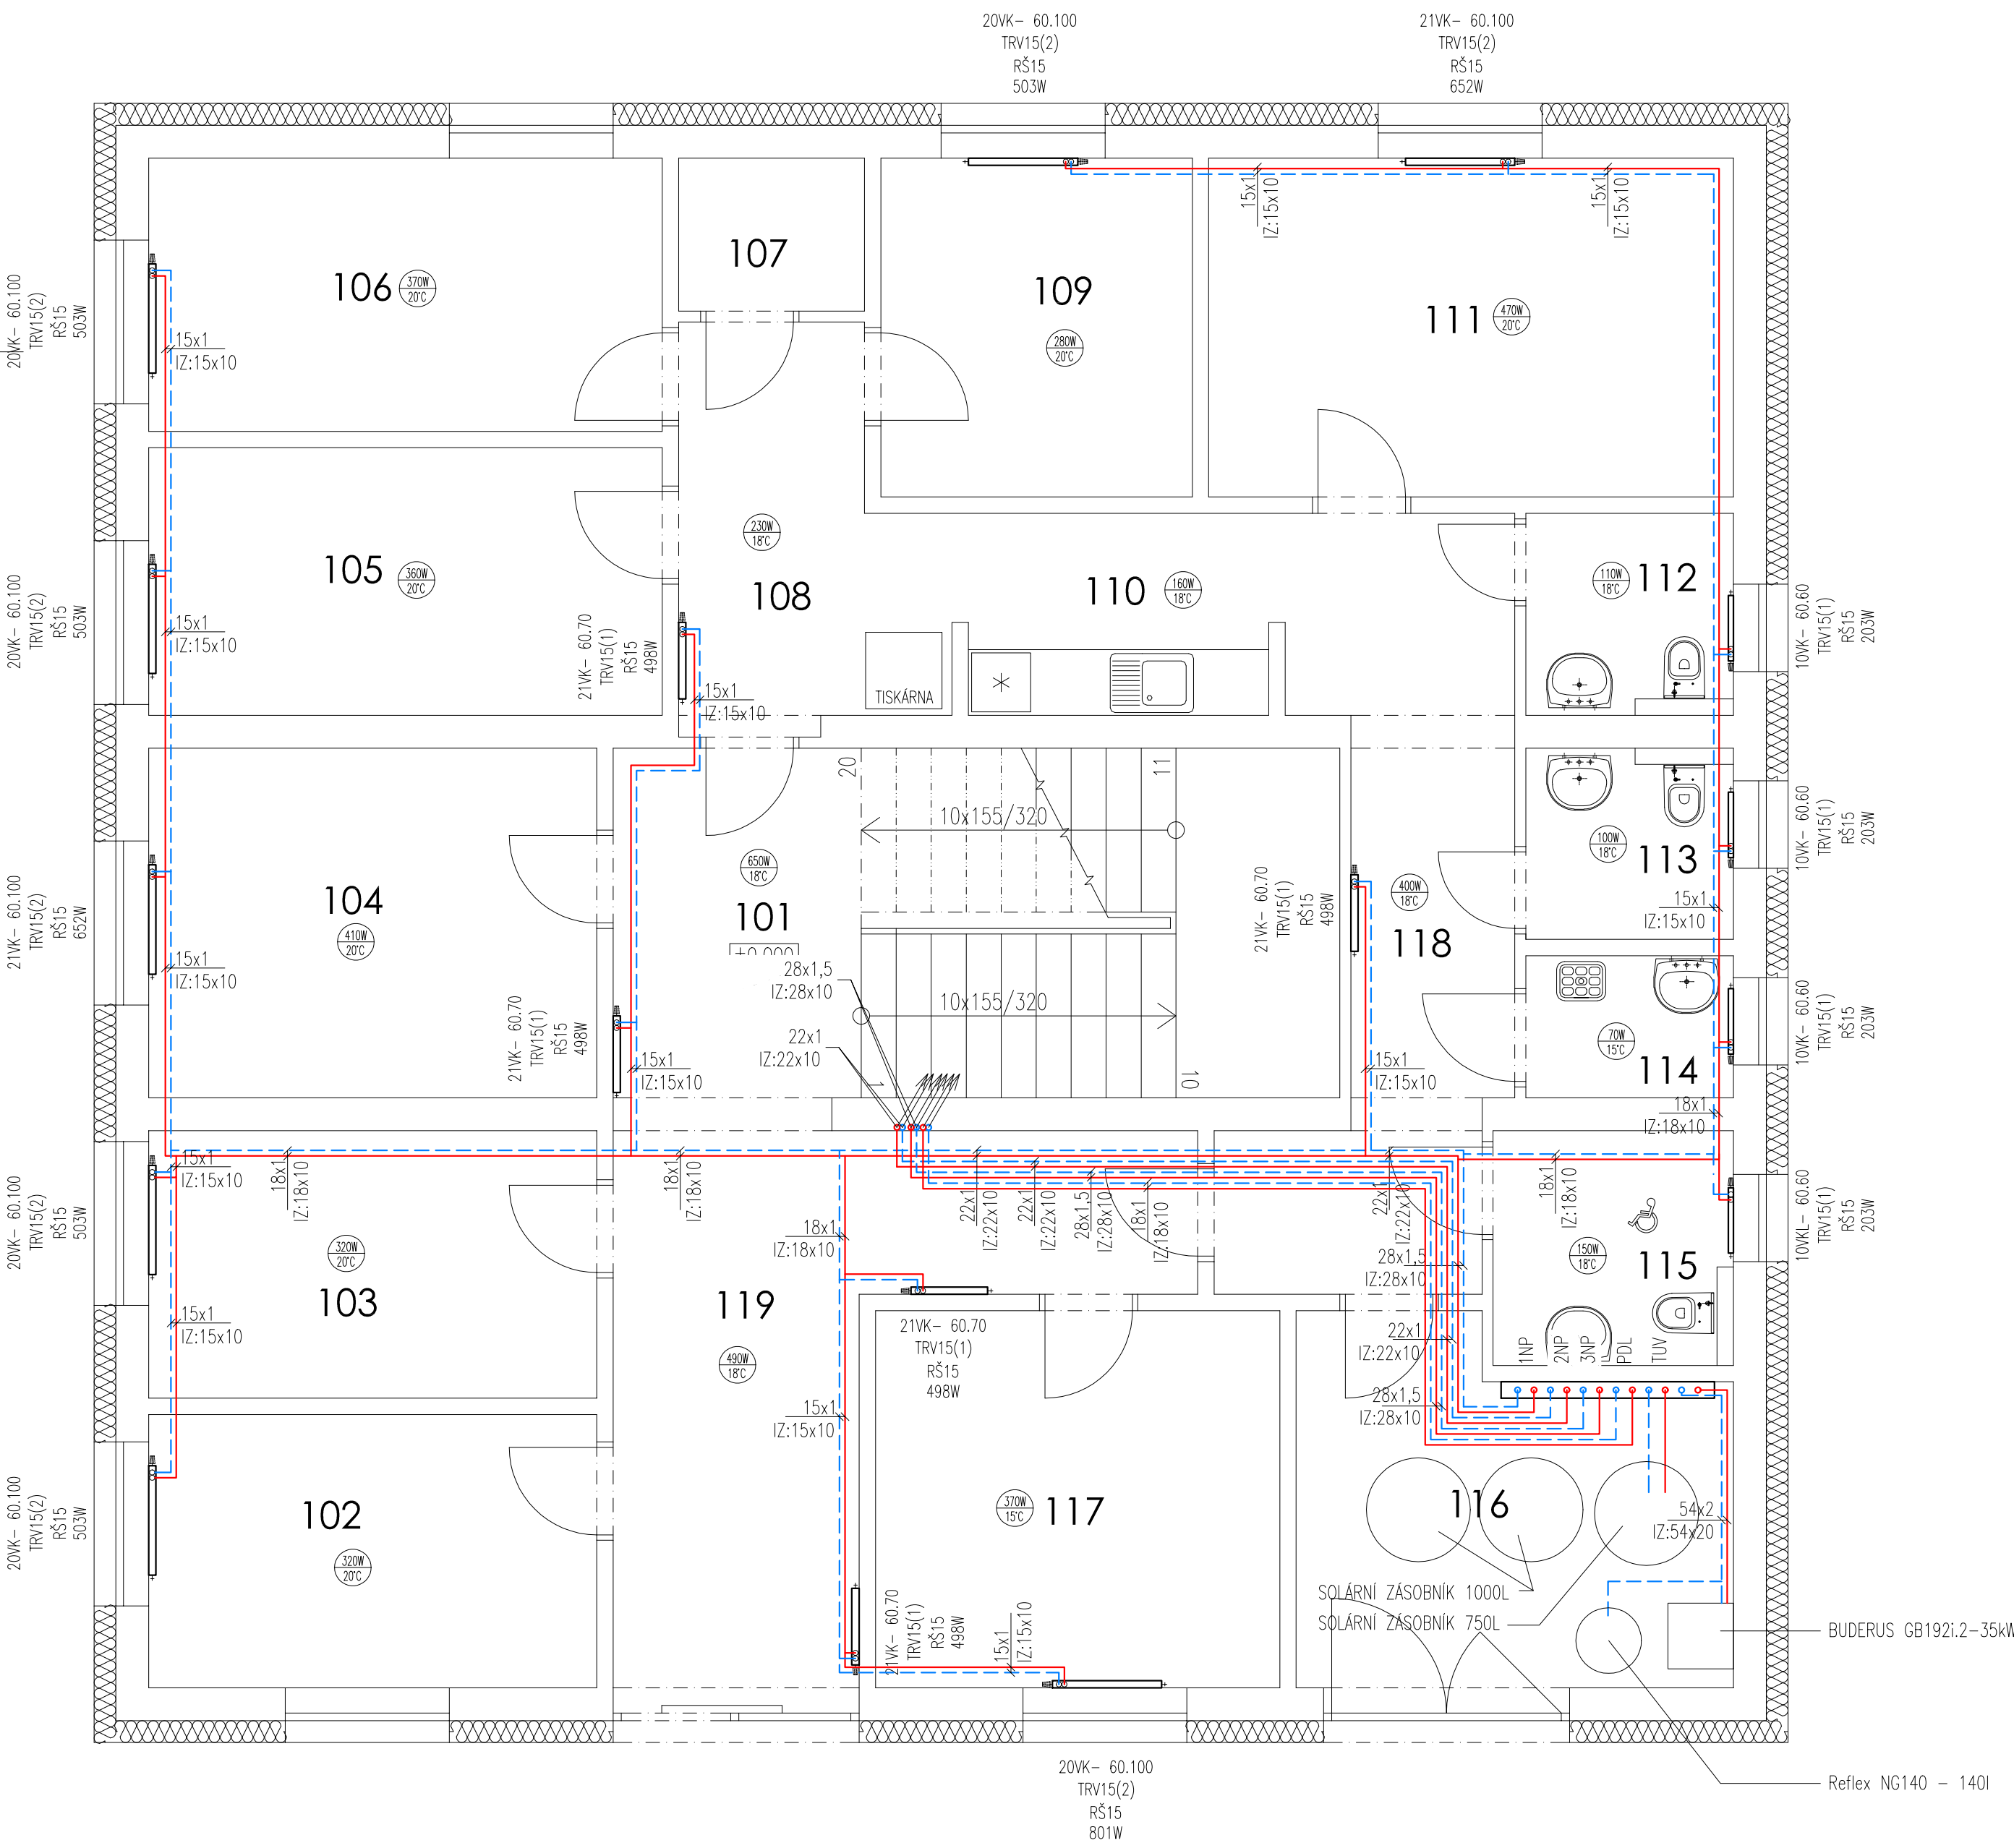

LEGENDA MÍSTNOSTÍ

Číslo	Účel místnosti	Plocha [m²]
101	SCHODIŠŤOVÁ HALA	21,28
102	KANCELÁŘ (ODPADY – VEDOUCÍ + REFERENT)	10,25
103	KANCELÁŘ	10,05
104	KANCELÁŘ (PROVOZ SBĚRNÉHO DVORA)	13,12
105	KANCELÁŘ (PROVOZ SBĚRNÉHO DVORA – MISTR)	11,52
106	KANCELÁŘ (MHD – VEDOUCÍ)	11,75
107	TECHNICKÁ MÍSTNOST, ROUTER	2,38
108	CHODBA	7,60
109	KANCELÁŘ	8,84
110	KUCHYŇKA	5,09
111	KANCELÁŘ (KOMUNIKACE – VEDOUCÍ, VO – MISTR)	14,88
112	WC – ŽENY	3,52
113	WC – MUŽI	3,33
114	ÚKLIDOVÁ MÍSTNOST	2,47
115	WC – TP	4,84
116	TECHNICKÁ MÍSTNOST	12,19
117	SKLAD	12,77
118	CHODBA	13,17
119	CHODBA	16,13

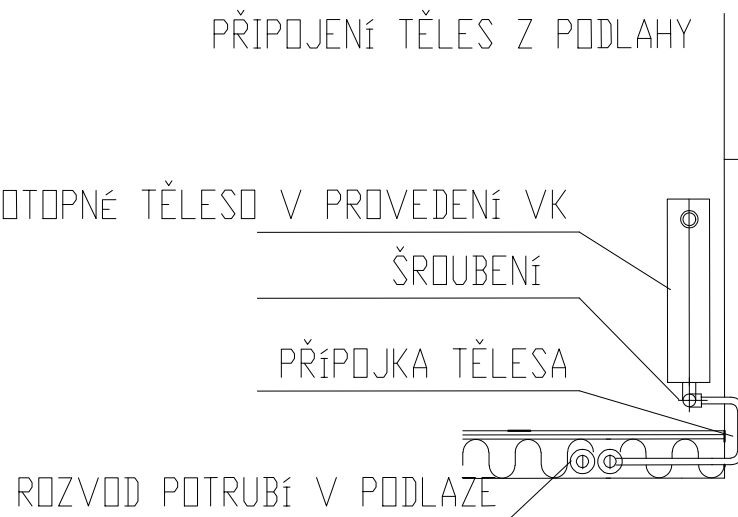

POZNÁMKA:

- ZPÁTEČKA
- PODLAHOVÉ VYTÁPĚNÍ
- PŘÍVOD

SPÁD RADIÁTOROVÉHO VYTÁPĚNÍ 55/45
SPÁD PODLAHOVÉHO VYTÁPĚNÍ 40/30

SO.702 PROVOZNÍ BUDOVA

±0,000 = 449,150 mn.m. B.p.v.

Veškerá práva vyhrazena.
Tento výkres a detail je majetkem projektanta a nesmí být použit celý ani z části bez písemného souhlasu.

VYPRACOVAL Ing. Jiří Veleta	ZODP.PROJEKTANT Ing. Miloslav Beran	DMC Havlíčkův Brod s.r.o. Průmyslová 94/1 580 01 Havlíčkův Brod
OBEC: HAVLÍČKŮV BROD	KRAJ: VYSOČINA	
INVESTOR: TECHNICKÉ SLUŽBY HAVLÍČKŮV BROD NA VALECH 3523, 580 01 HAVLÍČKŮV BROD		PROJEKTANT ČÁSTI Ing. Jiří Veleta Kaliště 69, 394 51 Kaliště IČO: 22656308 e-mail: jiri.veleta@seznam.cz
REVITALIZACE AREÁLU TECHNICKÝCH SLUŽEB U CIHLÁŘE, HAVLÍČKŮV BROD SO.702 PROVOZNÍ BUDOVA D.1.2.3 ÚSTŘEDNÍ TOPENÍ k.ú. HAVLÍČKŮV BROD, par.č. 1055/8		DATUM 06/2025
NÁZEV VÝKRESU: PŮDORYS 1. PODLAŽÍ		Č.V. D.702-1.2.3-01
		Č.KOPIE