


PŮDORYS 2. PODLAŽÍ

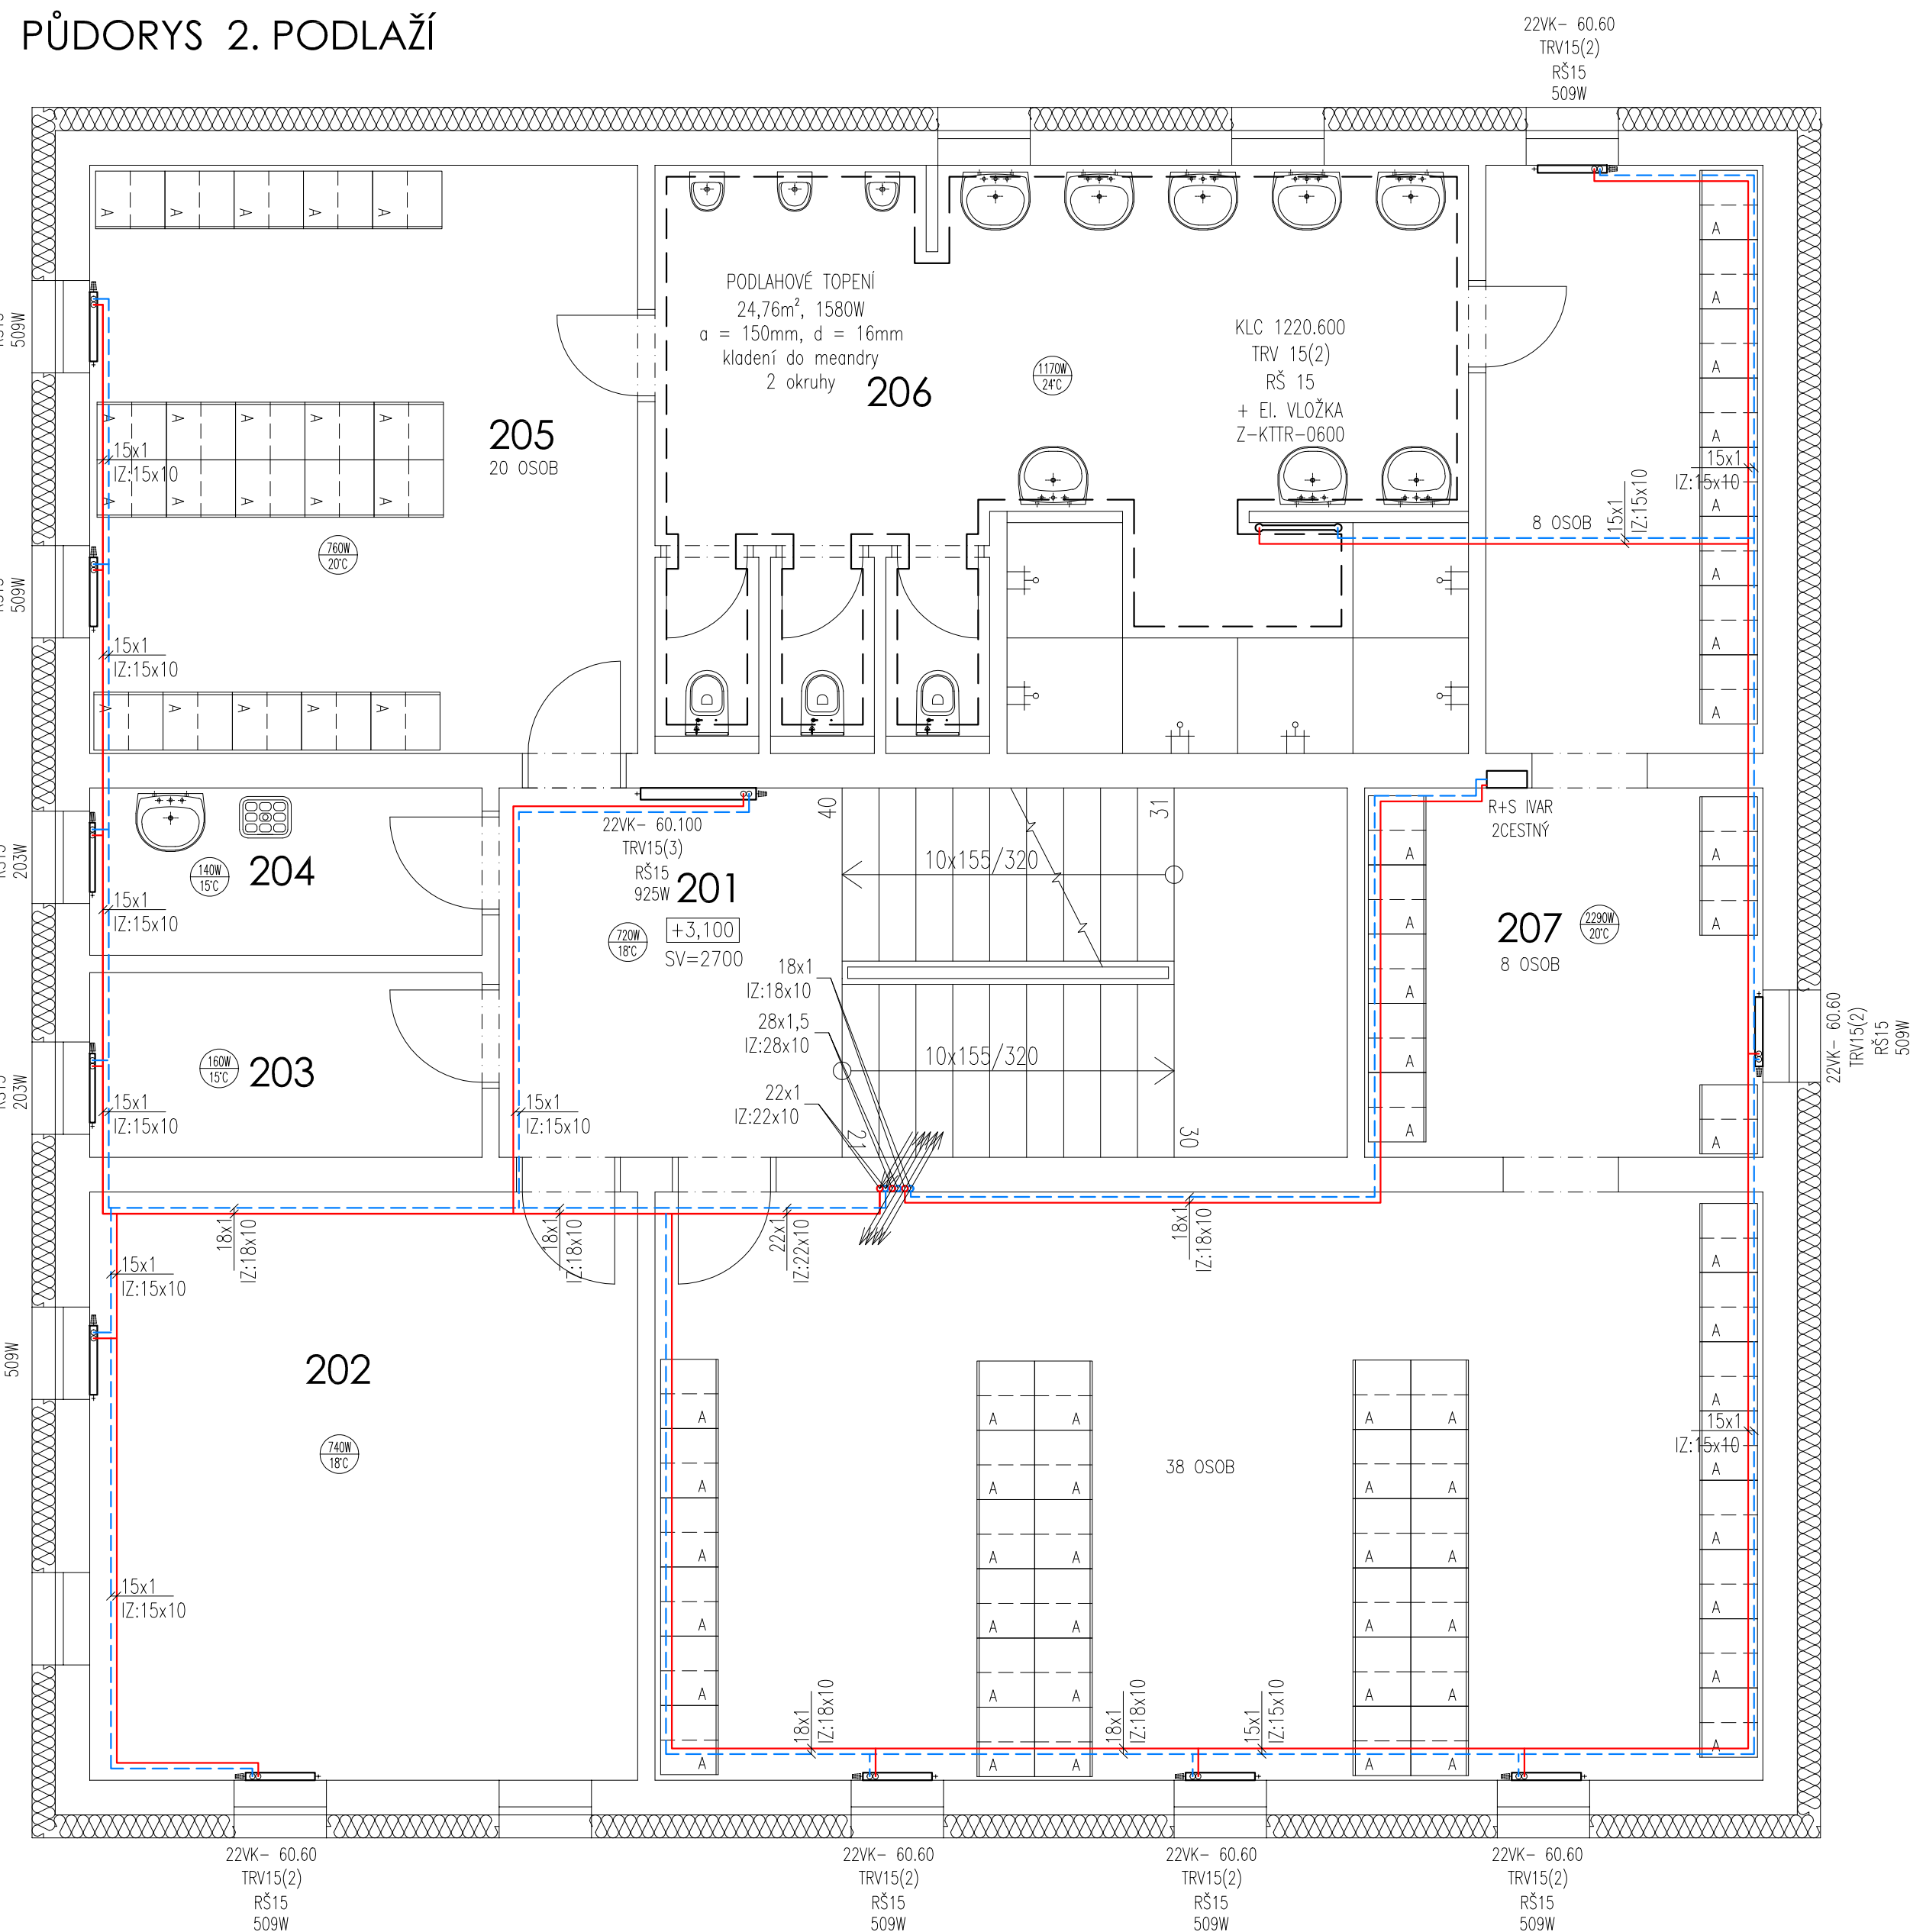

LEGENDA MÍSTNOSTÍ

Číslo	Účel místnosti	Plocha [m ²]
201	SCHODIŠŤOVÁ HALA	23,52
202	TECHNICKÁ MÍSTNOST, SUŠÁRNA	24,23
203	PŘÍRUČNÍ SKLAD	5,44
204	ÚKLIDOVÁ MÍSTNOST	4,93
205	ŠATNA MUŽI – ODPADY 20 OSOB	24,23
206	HYGIENICKÉ ZÁZEMÍ – MUŽI	34,89
207	ŠATNA MUŽI – ODPADY 54 OSOB	72,84

PŘIPOJENÍ TĚLES Z PODLAHY



POZNÁMKA:

- — — — — ZPÁTEČKA
- — — — — PODLAHOVÉ VYTÁPĚNÍ
- PŘÍVOD

SPÁD RADIÁTOROVÉHO VYTÁPĚNÍ 55/45
SPÁD PODLAHOVÉHO VYTÁPĚNÍ 40/30

SO.702 PROVOZNÍ BUDOVA

$$\pm 0,000 = 449,150 \text{ mn.m. B.p.v.}$$

Tento výkres a detail je majetkem projektanta a nesmí být použit celý ani z části bez písemného souhlasu.

VYPRACOVAL		ZODP.PROJEKTANT		GENERÁLNÍ PROJEKTANT  Havlíčkův Brod s.r.o. Právníkova 642 580 01 Havlíčkův Brod PROJEKTOVÁNÍ INŽENÝRSKÝ STAVBY tel: 724 155 346 e-mail: dmc@dmcsz.cz
Ing. Jiří Veleta		Ing. Miloslav Beran		
OBEC:		KRAJ:		
HAVLÍČKŮV BROD		VYSOČINA		
INVESTOR:				PROJEKTANT ČASTI Ing. Jiří Veleta Kalistě 69, 394 51 Kalistě IČO: 22656308 e-mail: jiri.veleta@seznam.cz
TECHNICKÉ SLUŽBY HAVLÍČKŮV BROD				
NA VALECH 3523, 580 01 HAVLÍČKŮV BROD				
REVITALIZACE AREÁLŮ TECHNICKÝCH SLUŽEB				
U CIHLÁŘE, HAVLÍČKŮV BROD				
SO.702 PROVOZNÍ BUDOVA				
D.1.2.3 ÚSTŘEDNÍ TOPENÍ				
k.ú. HAVLÍČKŮV BROD, par.č. 1055/8				
NÁZEV VÝKRESU:				
PŮDORYS 2. PODLAŽÍ				
DATUM		06/2025		
ÚČEL		DSP		
ZAK.Č.		24017		
MĚŘÍTKO		Č.KOPIE		
1:50				
Č.v.		D.702-1.2.3-02		