


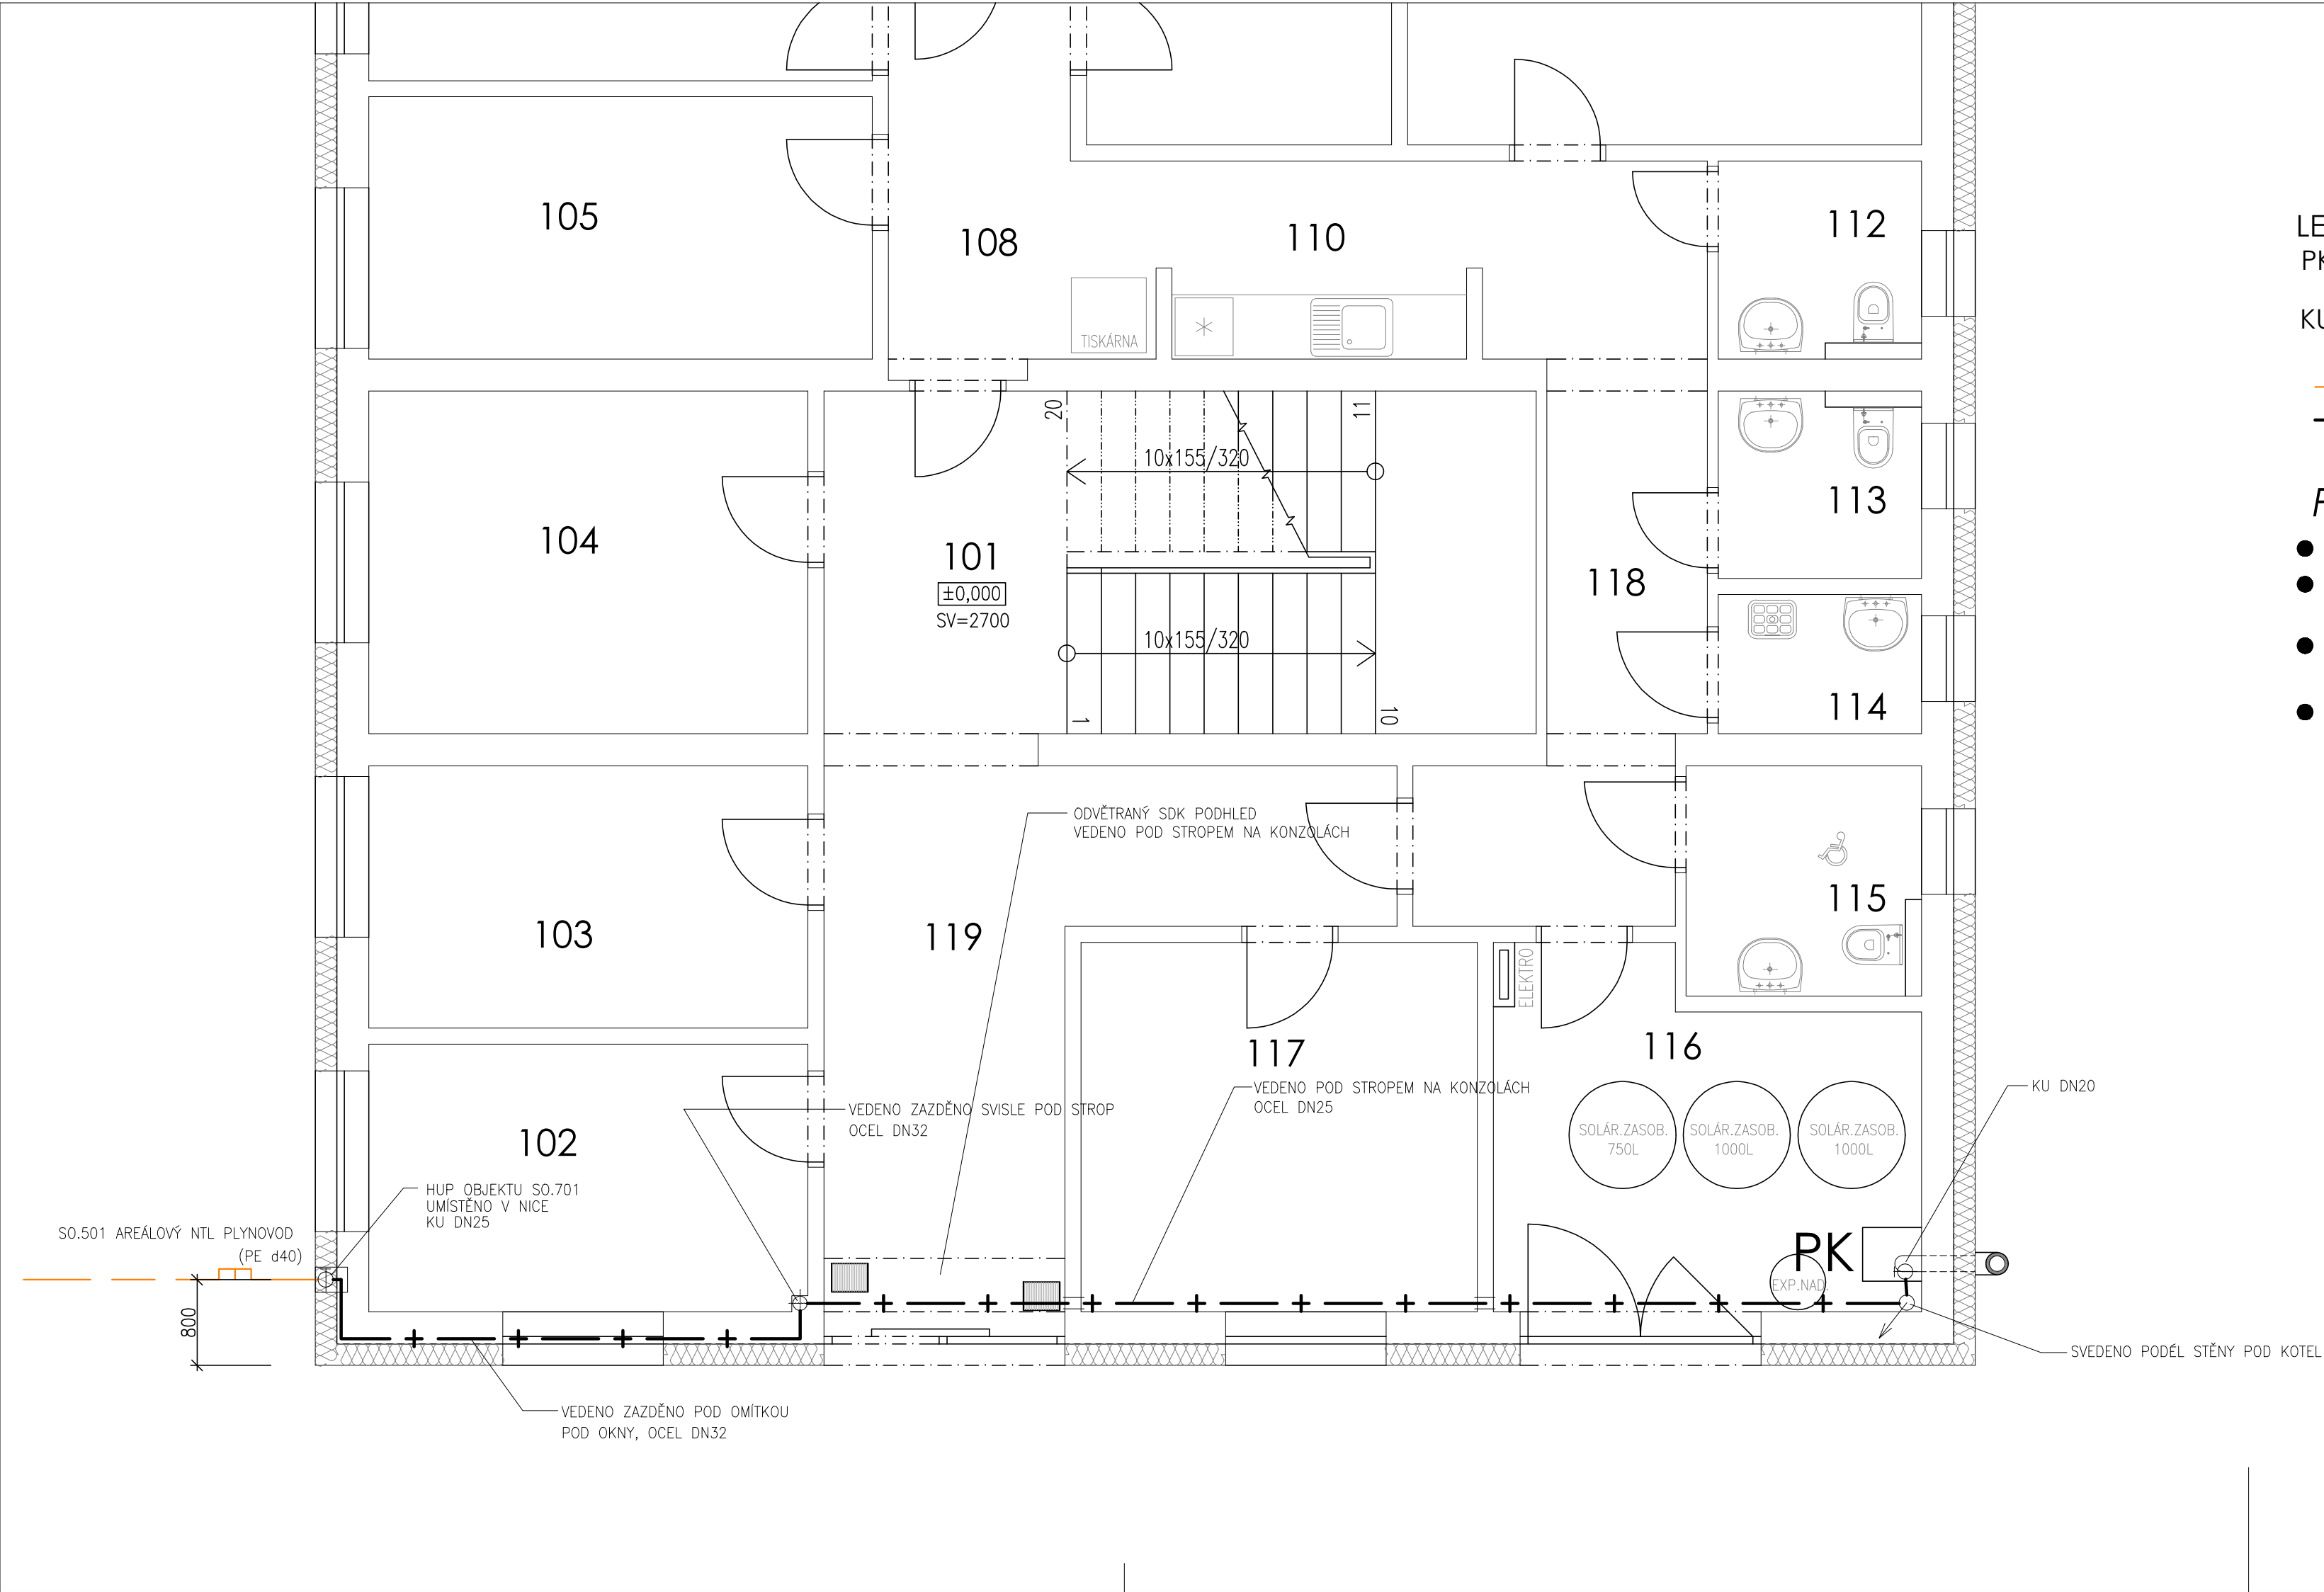

PŮDORYS I.NP

M 1:50

LEGENDA

- PK PLYNOVÝ KONDENZAČNÍ KOTEL O VÝKONU DO Q=35kW (80/60°C)
(3,7M3/HOD), ZAOSTĚNÍ DO VNĚJŠÍHO KOMÍNA
- KU KULOVÝ VENTIL PLYN
- SO.501 AREÁLOVÝ NTL PLYNOVOD (PE d80, d40)
- PLYNOVOD – VNITŘNÍ ROZVOD (OCEL)

POZNÁMKA

- VEŠKERÉ ROZMĚRY OVĚŘIT PŘI REALIZACI
- V PŘÍPADĚ NEJASNOSTÍ, NEPŘEDVÍDANÝCH OKOLNOSTÍ ČI ZMĚN NUTNO PŘIZVAT PROJEKTANTA K POSOUZENÍ RESP. UPŘESNĚNÍ DALŠÍHO POSTUPU PRACÍ NA STAVBĚ.
- PŘI REALIZACI NUTNO DODRŽOVAT VEŠKERÉ TECHNOLOGICKÉ POKYNY JEDNOTLIVÝCH DODAVATELŮ MATERIÁLŮ
- PŘI PROVÁDĚNÍ NUTNO DODRŽOVAT ZÁSADY BEZPEČNOSTI A OCHRANY ZDRAVÍ !!!

SO.702 PROVOZNÍ BUDOVA

±0,000 = 449,150 mn.m. B.p.v.

Veškeré práva vyhrazena.
Tento výkres a detail je majetkem projektanta a nesmí být použit celý ani z části bez písemného souhlasu.

VYPRACOVAL ING.P.MYSLIVEC	ZODP.PROJEKTANT ING.P.MYSLIVEC	GENERÁLNÍ PROJEKTANT PROJEKTOVÁNÍ INŽENÝRSKÝCH STAVEB tel.: 724 165 348 e-mail: dmc@dmcmw.cz
OBC: HAVLÍČKŮV BROD	KRAJ: VYSOČINA	DMC Havlíčkův Brod s.r.o. Průmyslová ul. 580 01 Havlíčkův Brod
INVESTOR: TECHNICKÉ SLUŽBY HAVLÍČKŮV BROD NA VALECH 3523, 580 01 HAVLÍČKŮV BROD	PROJEKTANT ČÁSTI TAPA projekt s.r.o. Waldhauserova 948, 580 01 Havlíčkův Brod IČO: 25 92 93 13, tel.: +420 569 333 273	TAPA projekt
REVITALIZACE AREÁLU TECHNICKÝCH SLUŽEB U CIHLÁŘE, HAVLÍČKŮV BROD SO.702 PROVOZNÍ BUDOVA D.1.2.5 PLYNOINSTALACE k.ú. HAVLÍČKŮV BROD, par.č. 1055/8	DATUM ÚČEL ZAK.Č. MĚŘITKO 1:50 NÁZEV VÝKRESU: PŮDORYS I.NP	06/2025 DSP 24017 Č.KOPIE Č.v. D.702-1.2.5-01