



VÝKRES PILOTOVÉHO ZALOŽENÍ 1:50

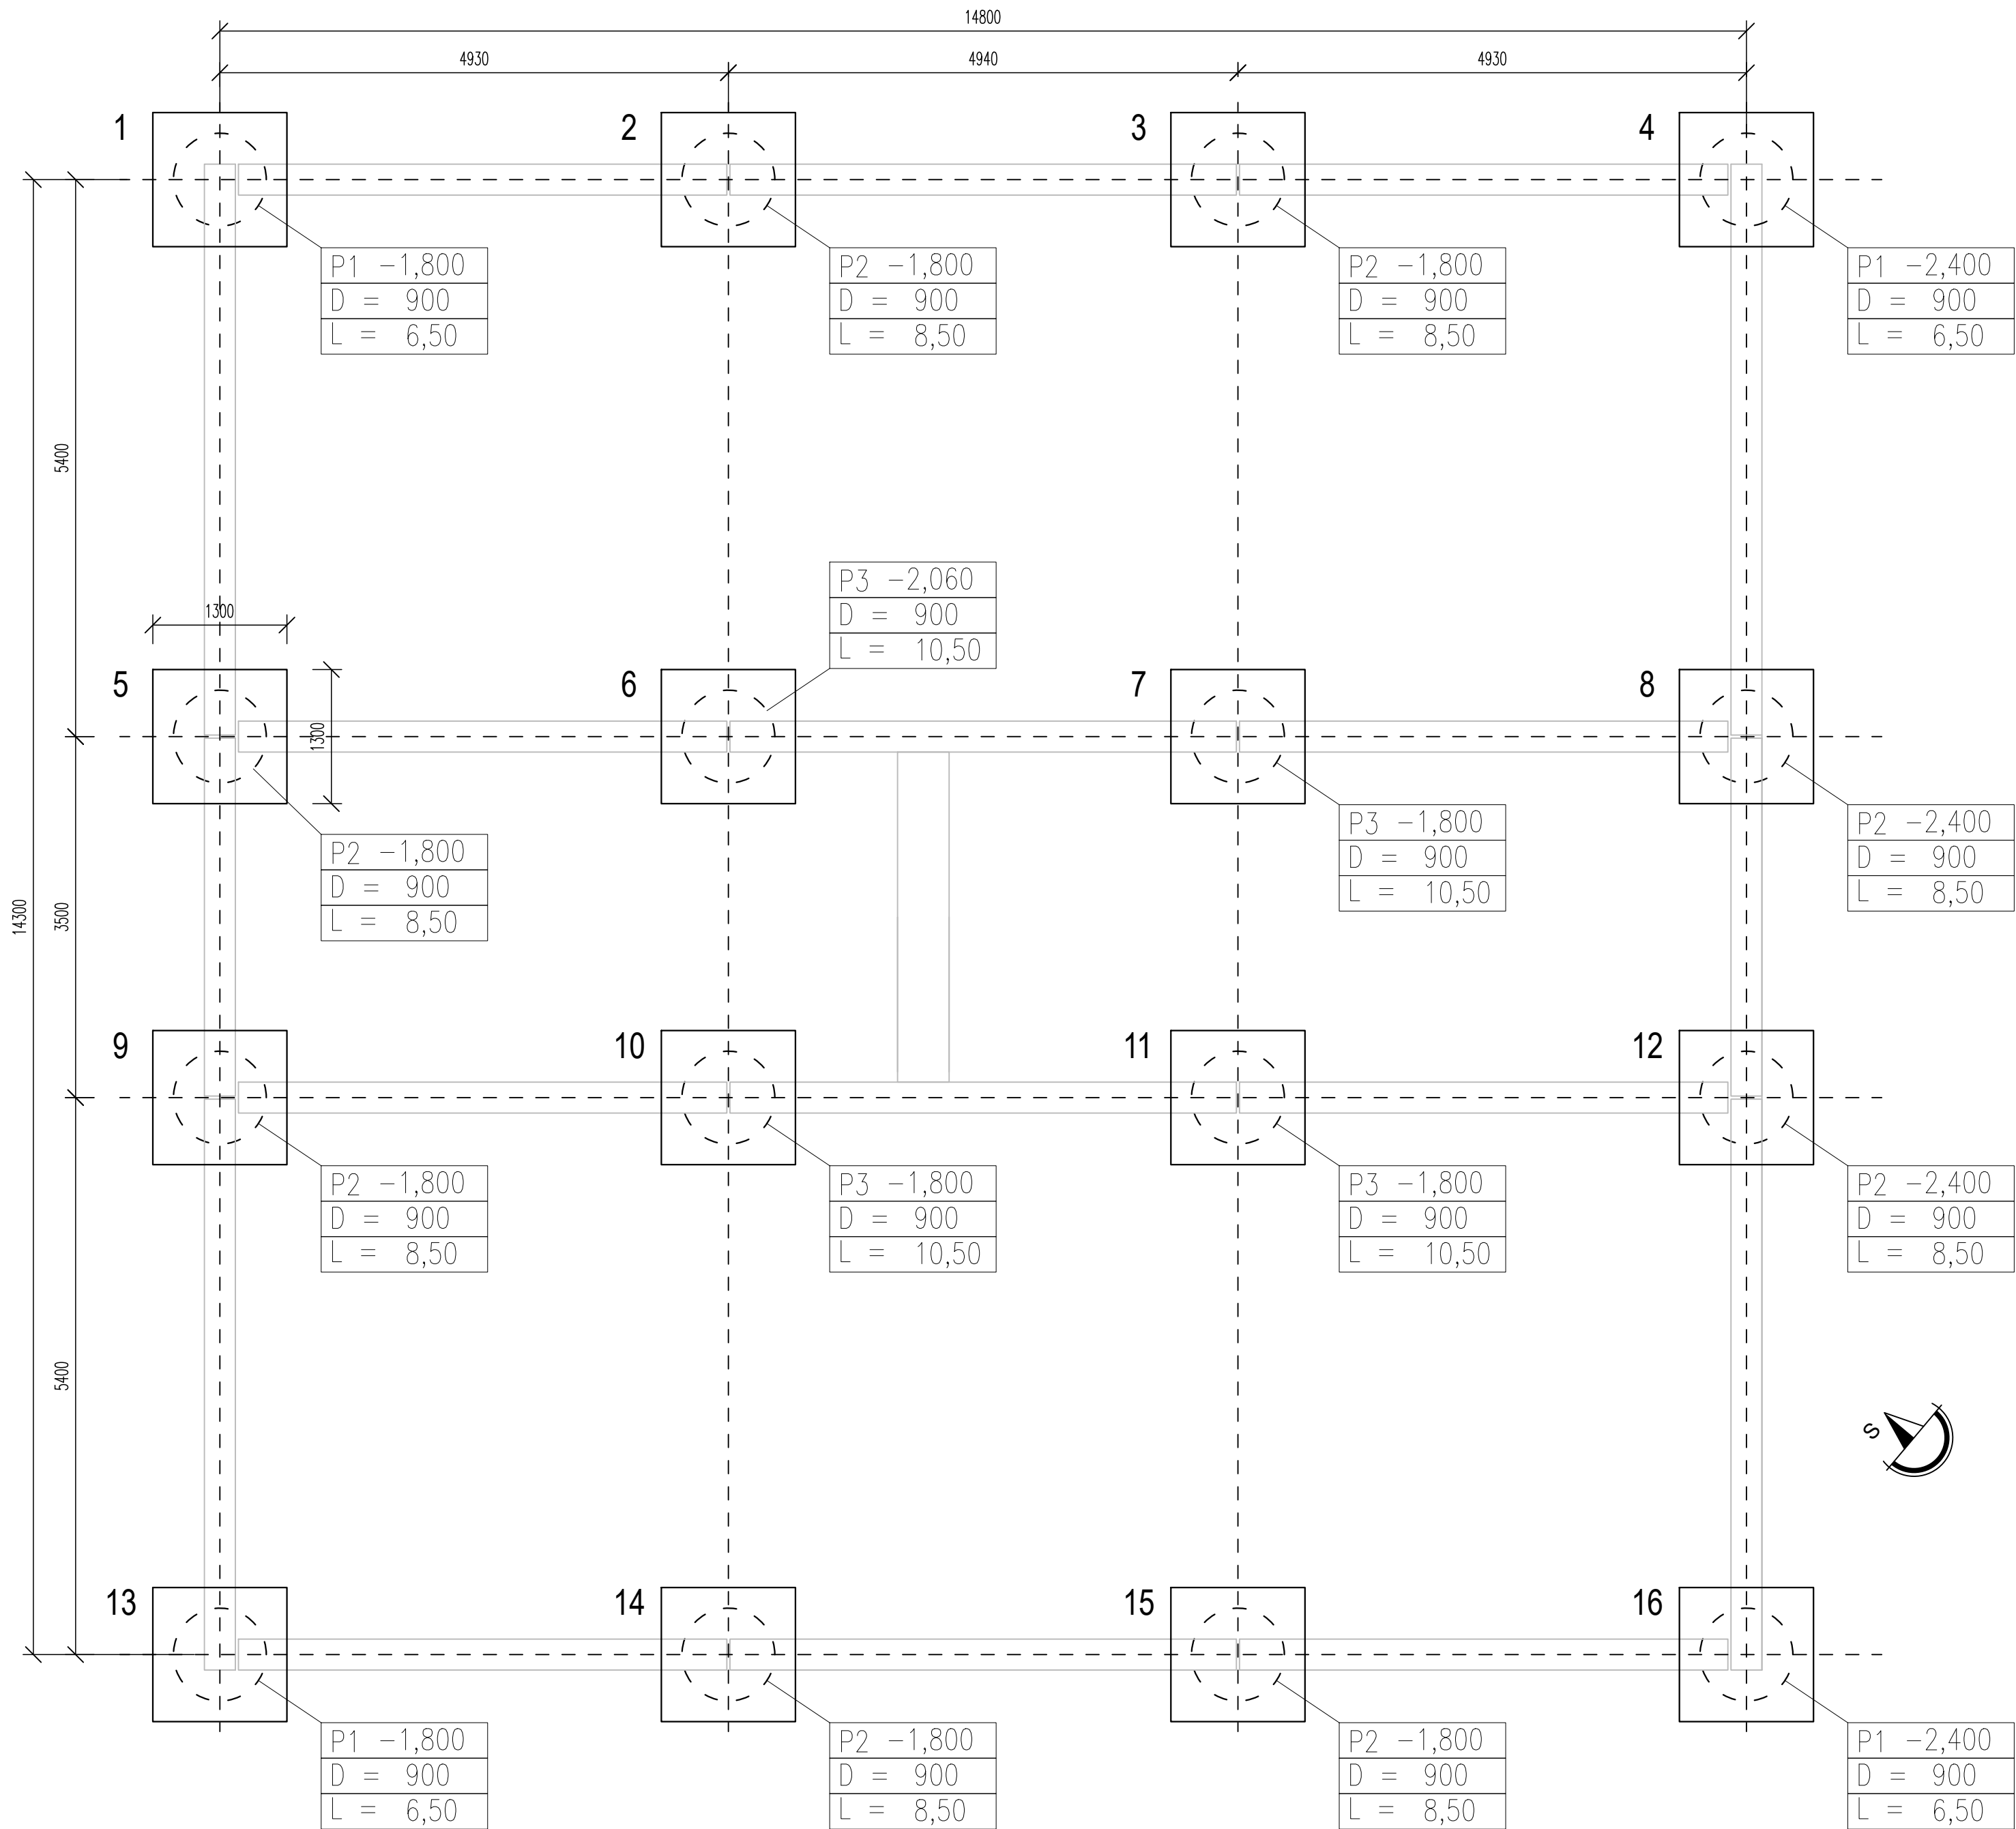

TVAR HLAVIC H1 - 16ks M 1:50

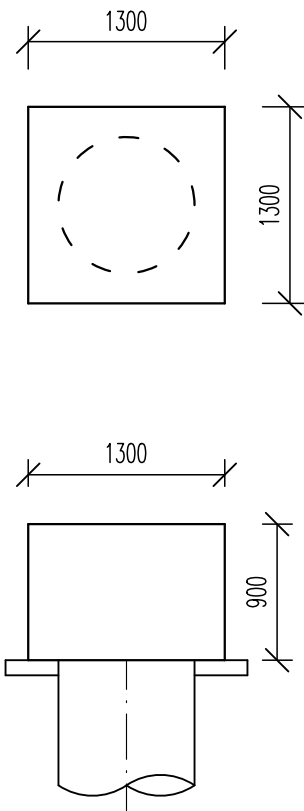

LEGENDA:

P1 -1,800
D = 900
L = 6,50
H1

TYP A ÚROVEŇ HLAVY PILOTY (m)
PRŮMĚR PILOTY (mm)
DÉLKA PILOTY (m)
TYP HLAVICE

BETON : C25/30 XA1

PILOTY

ČÍSLO POZICE	OZNAČ. PILOTY	Ø mm	DÉLKA m	HLAVA PILOTY	TYP HLAVICE	HORNÍ HRANA HLAVICE
1	P1	900	6,50	-1,800	H1	-0,900
2	P2	900	8,50	-1,800	H1	-0,900
3	P2	900	8,50	-1,800	H1	-0,900
4	P1	900	6,50	-2,400	H1	-1,500
5	P2	900	8,50	-1,800	H1	-0,900
6	P3	900	10,50	-1,800	H1	-0,900
7	P3	900	10,50	-1,800	H1	-0,900
8	P2	900	8,50	-2,400	H1	-1,500
9	P2	900	8,50	-1,800	H1	-0,900
10	P3	900	10,50	-1,800	H1	-0,900
11	P3	900	10,50	-1,800	H1	-0,900
12	P2	900	8,50	-2,400	H1	-1,500
13	P1	900	6,50	-1,800	H1	-0,900
14	P2	900	8,50	-1,800	H1	-0,900
15	P2	900	8,50	-1,800	H1	-0,900
16	P1	900	6,50	-2,400	H1	-1,500



SO.702 PROVOZNÍ BUDOVA

±0,000 = 449,150 mn.m. B.p.v.

Všechná práva vyhrazena.
Tento výkres a detail je majetkem projektanta a nesmí být použit celý ani z části bez písemného souhlasu.

VYPRACOVAL ING. PAVEL MAREK, Ph.D.	ZODP.PROJEKTANT ING. P. MYSLIVEC
---------------------------------------	-------------------------------------

PROJEKTOVÁNÍ AŽDĚJSTVOSTI STAVBY
tel: 775 122 541
e-mail: dmc.h@seznam.cz

DMC
Havlíčkův Brod s.r.o.
Průmyslová ul. 149
688 01 Havlíčkův Brod

OBEC: HAVLÍČKŮV BROD KRAJ: VYSOČINA

INVESTOR:
TECHNICKÉ SLUŽBY HAVLÍČKŮV BROD
NA VALECH 3523, 580 01 HAVLÍČKŮV BROD

PROJEKTANT ČÁSTI
STATICKÁ
PROJEKCE

MK statika a projekce s.r.o.
Olomoucká 612/34
783 35 Horka nad Moravou

REVITALIZACE AREÁLU TECHNICKÝCH SLUŽEB
U CIHLÁŘE, HAVLÍČKŮV BROD

D.1.1. Architektonicko-stavební část
k.ú. HAVLÍČKŮV BROD, par.č. 1055/8

NÁZEV VÝKRESU:

VÝKRES PILOTOVÉHO ZALOŽENÍ

DATUM	06/2025
ÚČEL	POVOLENÍ STAVBY
ZAK.Č.	
Č.KOPIE	MĚŘÍTKO 1:50
Č.V.	02