
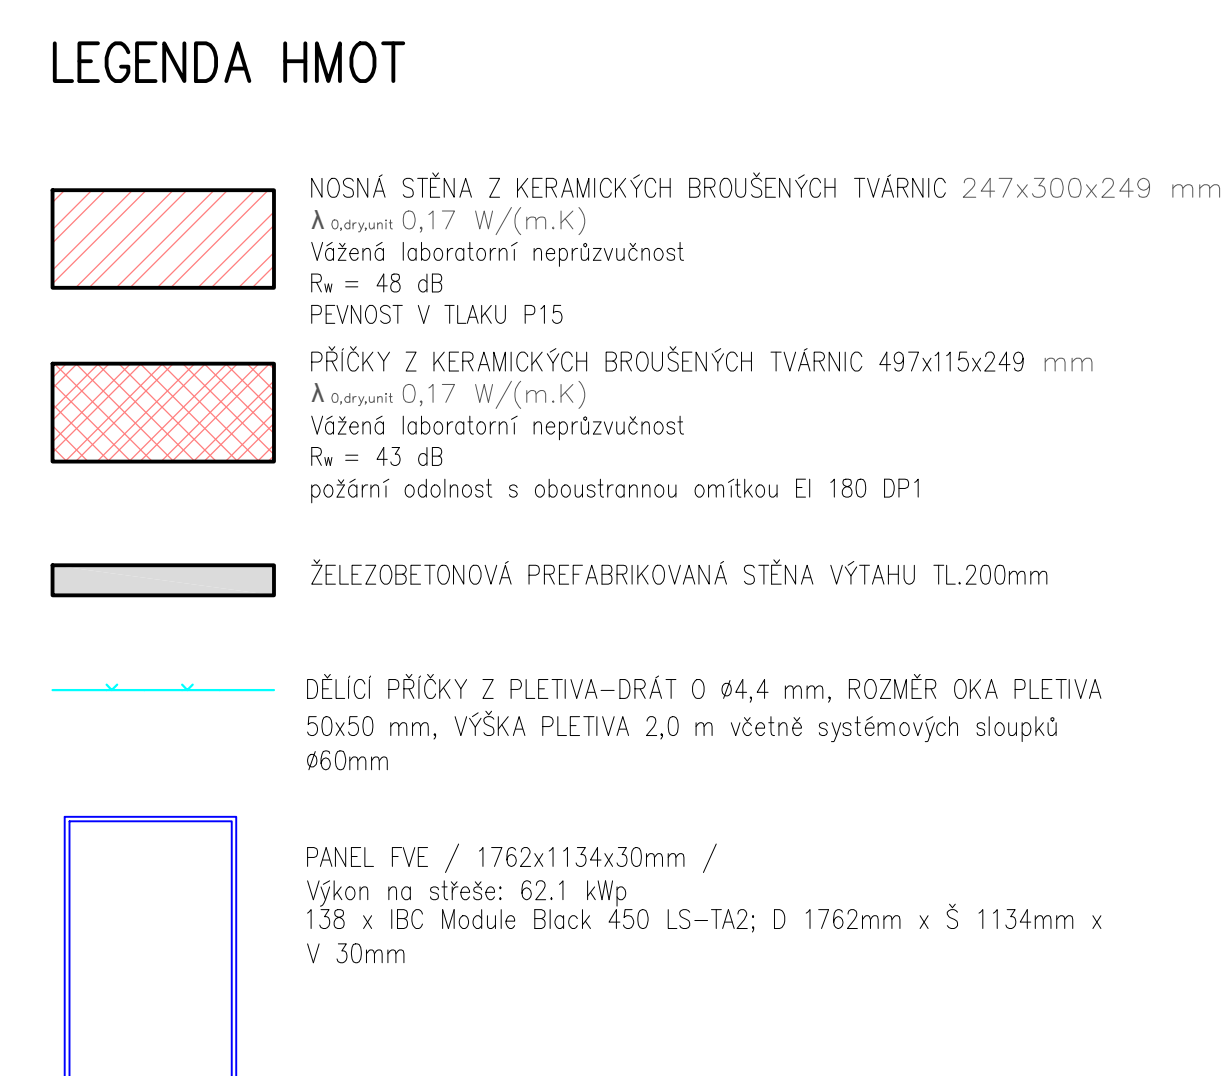


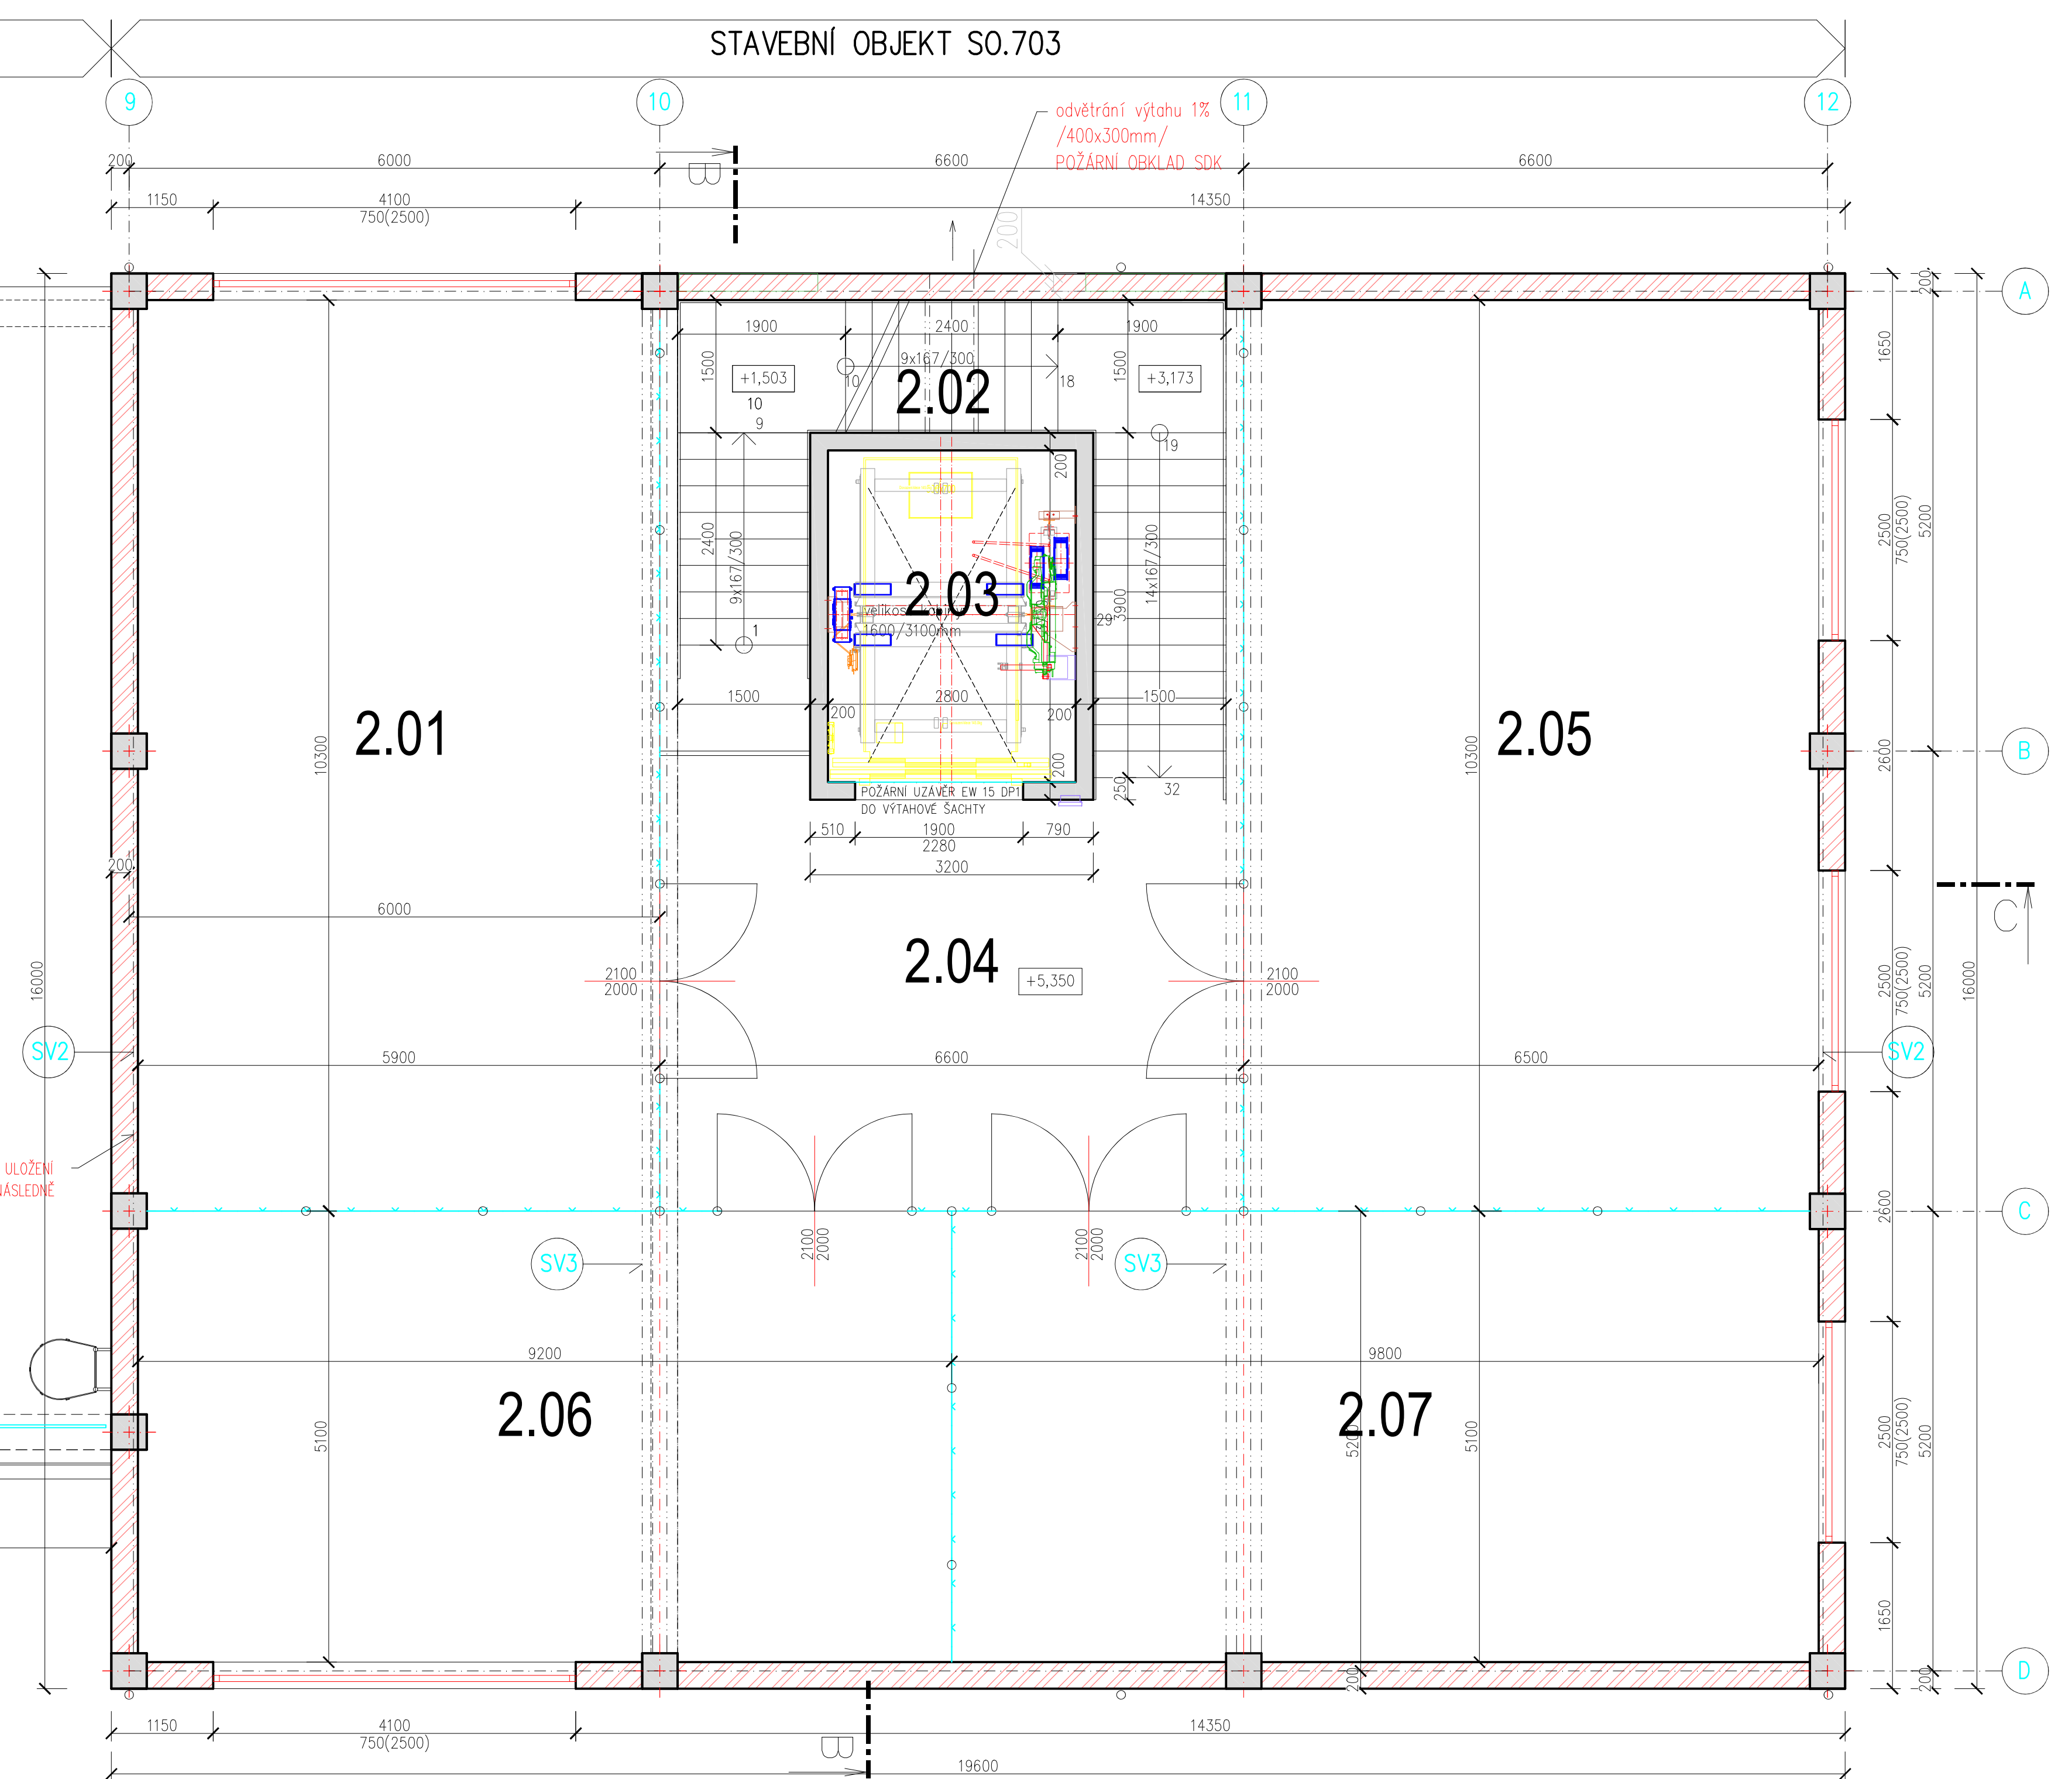

Číslo	Názov	Plocha [m ²]	Podlaha	Stropy	Strop	Prípomien
2.01	SKLAD KOLE 1.2	60,68	BETÓNOVÁ MAZANINA S KARI SITI + NÁTER	OMITKA VYFARBOVANOVA STUKOVÁ	SENDOVÝCH PANEL S ANTIKONDENZČNÝ SPONÍ OPRAVU	—
2.02	SCHOŠOŠTE	21,55	BETON-PROTISKUŠIŤOVÝ NÁTER	OMITKA VYFARBOVANOVA STUKOVÁ	SENDOVÝCH PANEL S ANTIKONDENZČNÝ SPONÍ OPRAVU	—
2.03	VÝTAHOVÁ ŠACHTA	10,5	—	—	—	—
2.04	MANIPULČNÝ PROSTOR	31,96	BETÓNOVÁ MAZANINA S KARI SITI + NÁTER	OMITKA VYFARBOVANOVA STUKOVÁ	SENDOVÝCH PANEL S ANTIKONDENZČNÝ SPONÍ OPRAVU	—
2.05	SKLAD KOLE 2.2	67,6	BETÓNOVÁ MAZANINA S KARI SITI + NÁTER	OMITKA VYFARBOVANOVA STUKOVÁ	SENDOVÝCH PANEL S ANTIKONDENZČNÝ SPONÍ OPRAVU	—
2.06	SKLAD KOLE 3.2	46,85	BETÓNOVÁ MAZANINA S KARI SITI + NÁTER	OMITKA VYFARBOVANOVA STUKOVÁ	SENDOVÝCH PANEL S ANTIKONDENZČNÝ SPONÍ OPRAVU	—
2.07	SKLAD KOLE 4.4	49,91	BETÓNOVÁ MAZANINA S KARI SITI + NÁTER	OMITKA VYFARBOVANOVA STUKOVÁ	SENDOVÝCH PANEL S ANTIKONDENZČNÝ SPONÍ OPRAVU	—

$$\pm 0,00 = 451,10$$

ZODPOVEDNÝ PROJEKTANT		VPRAVČOVÁ
ING. KREHLÍK		ING. KREHLÍK
<i>Růžka</i>		
OBEC: HAVLÍČKŮV BROD	KRAJ:	VYSOČINA
INVESTOR: Technické služby Havlíčkově Brod/Na Valech 3525,58001 H.Brod		
Revitalizace areálu Technických služeb U Chláfové,H.Brod		
50,713 SÁRLAD MATEMATIK+550,704 VYSTAVBA NOVÝCH KAMÍK PRO TRN		
D.703.704.1.1 – ARCHITEKTONICKO-STAVĚBNÁ ČÁST		
VÝKRES:		
PODORYS 2.NP	STUPEŇ:	DPS
	DATUM:	02/2025
	ČÍSLO:	23 009/1
	NĚRHOJE:	č.v.
	1:50	D.703.704-1.1.2.3