

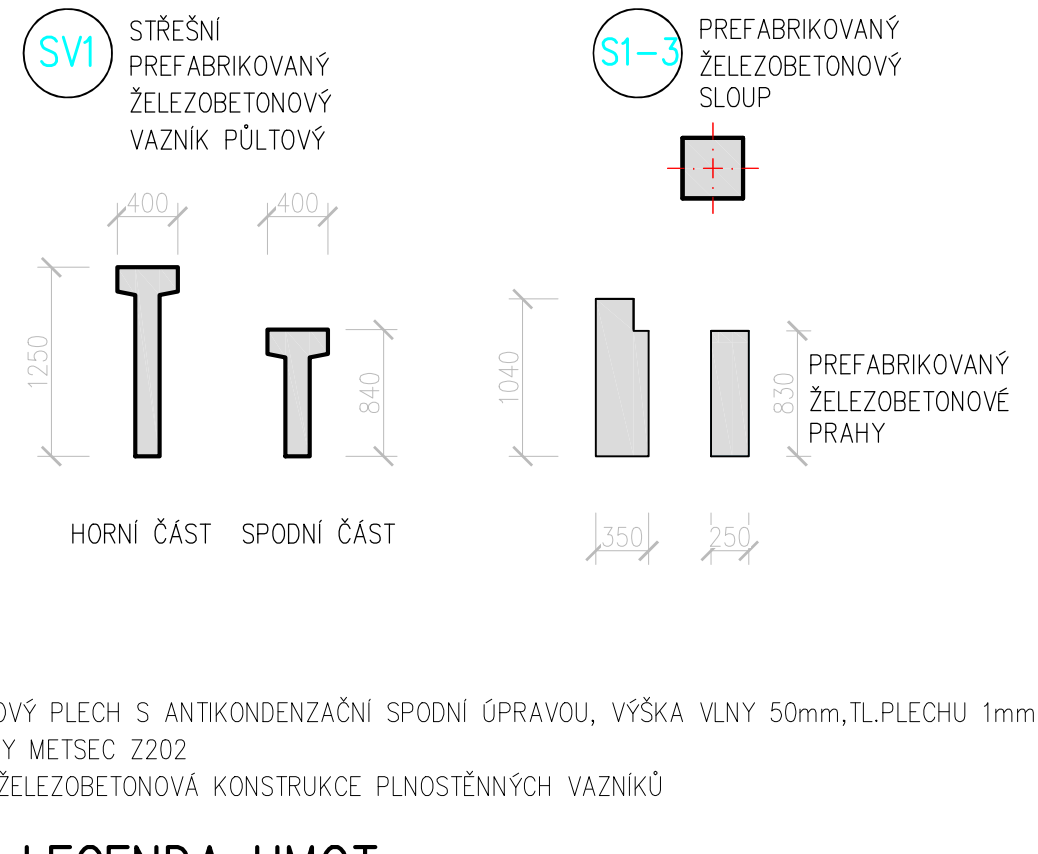


ŘEZ A-A

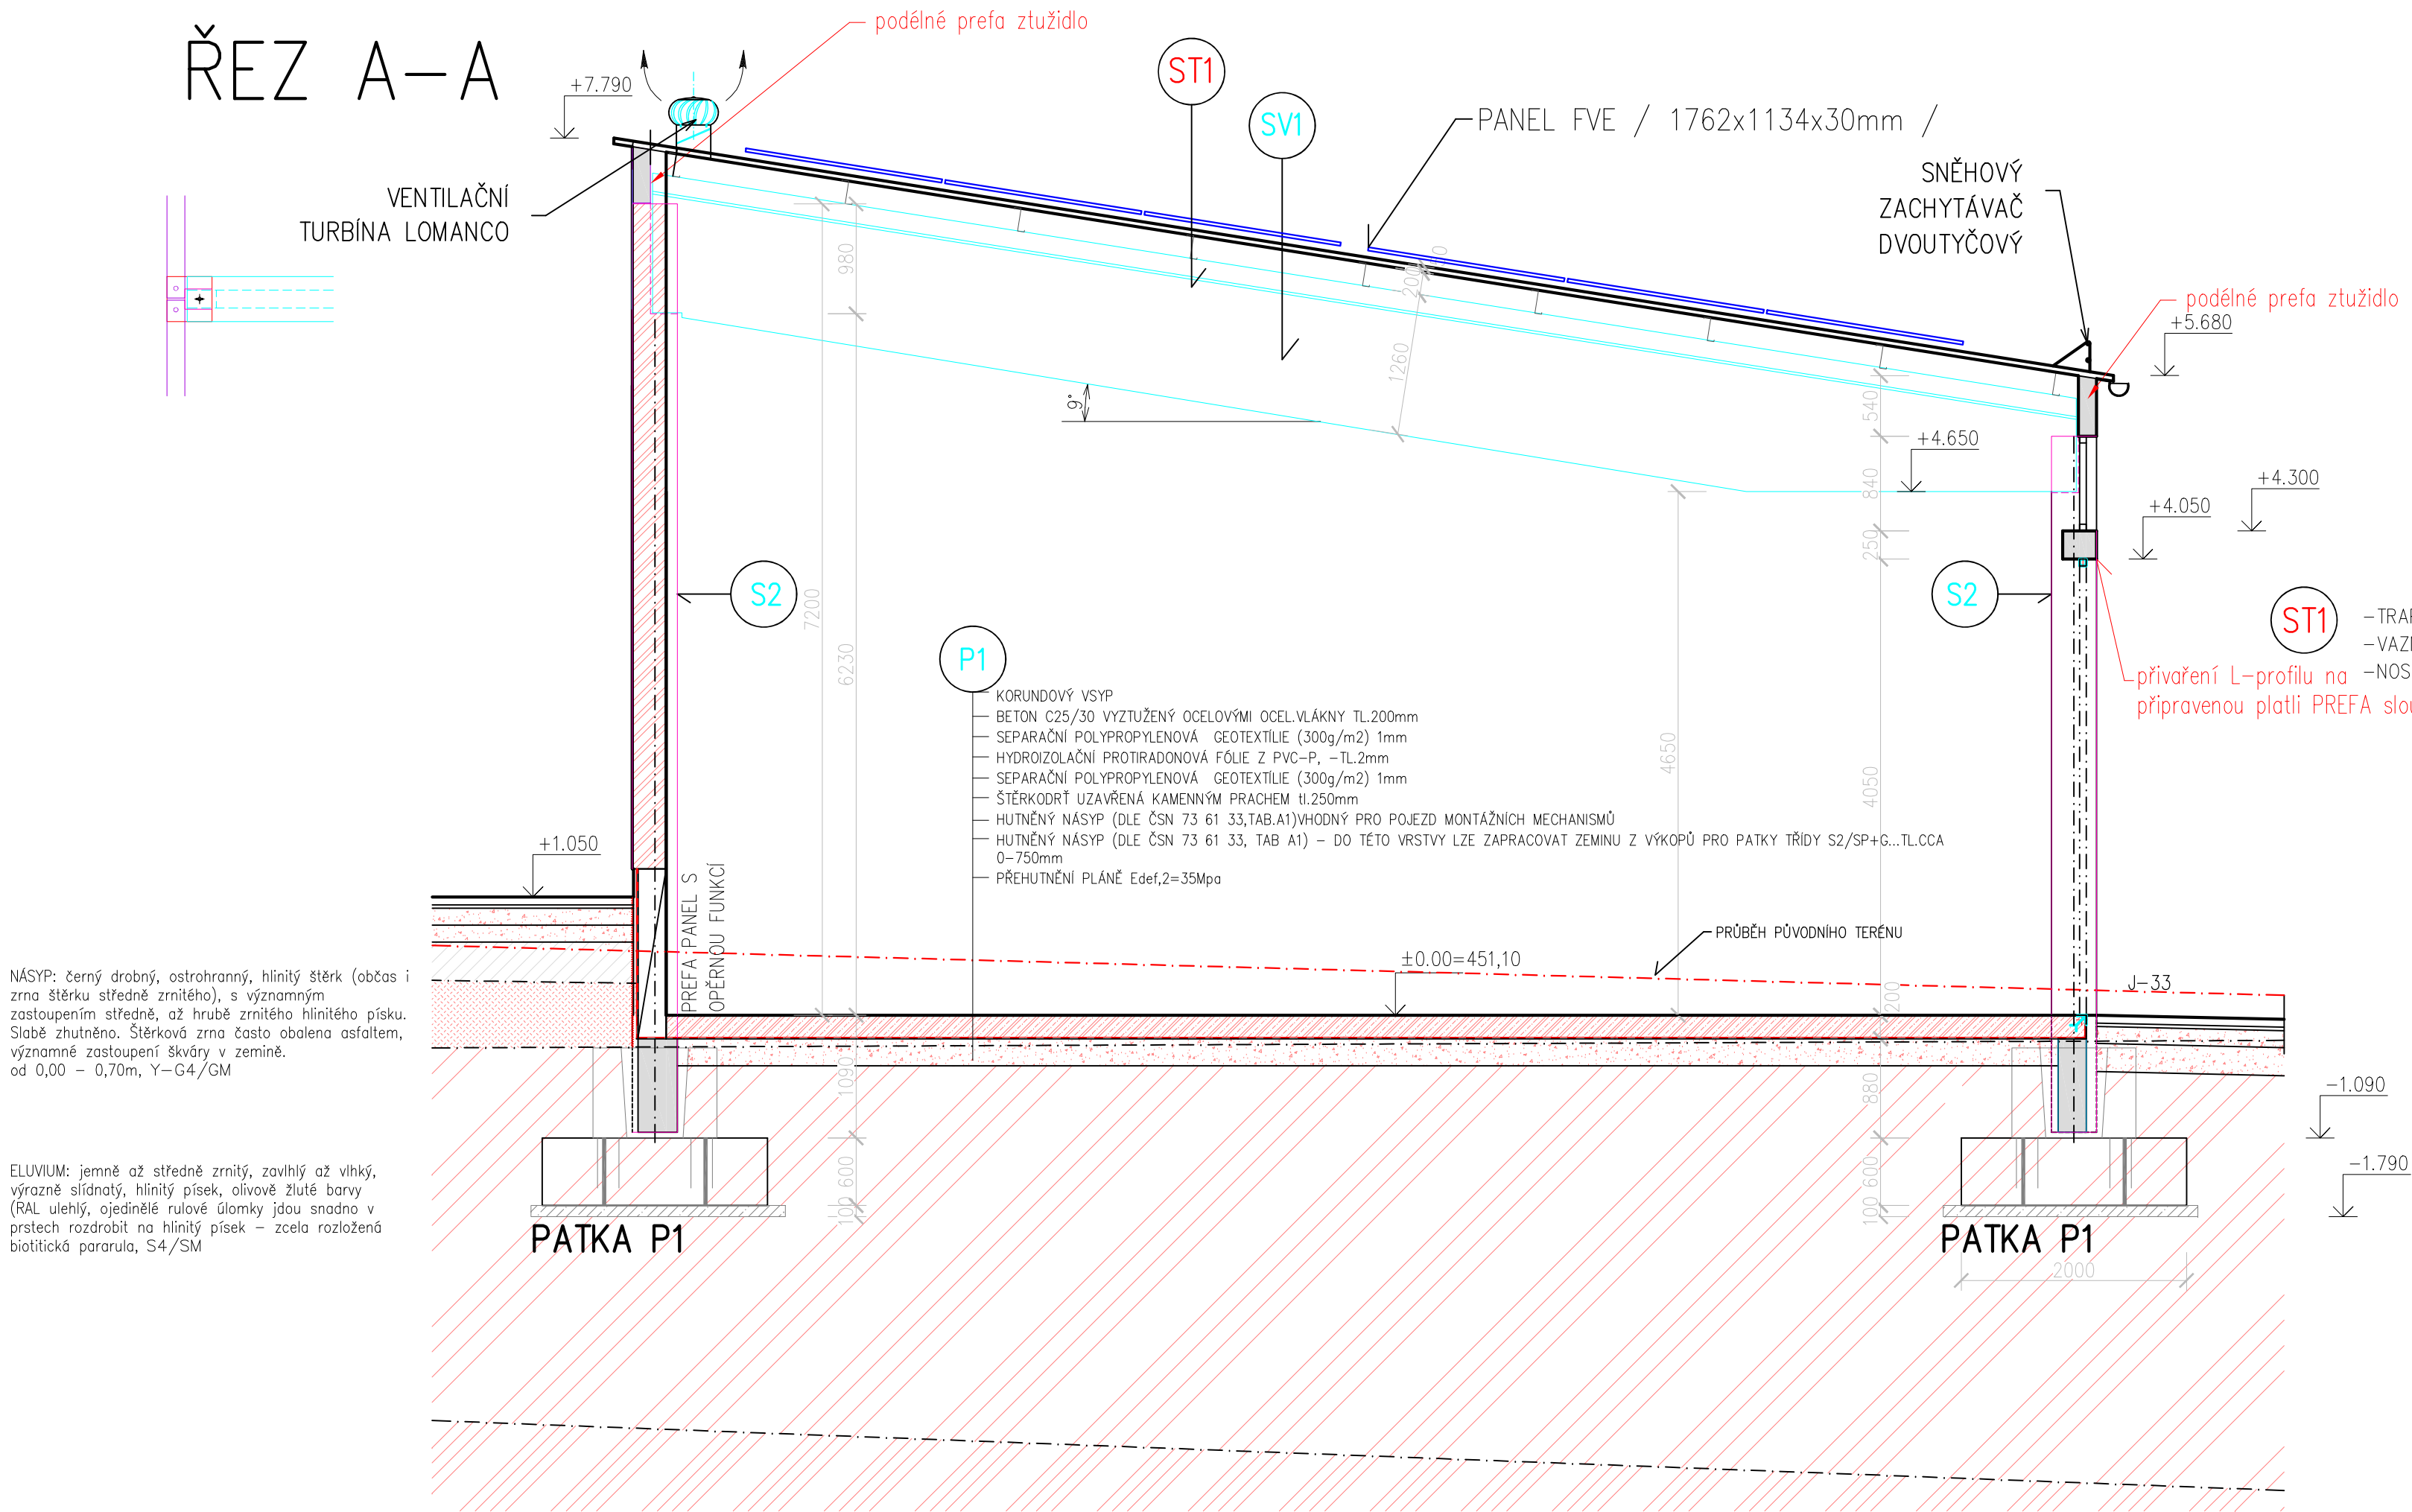

LEGENDA HMOT

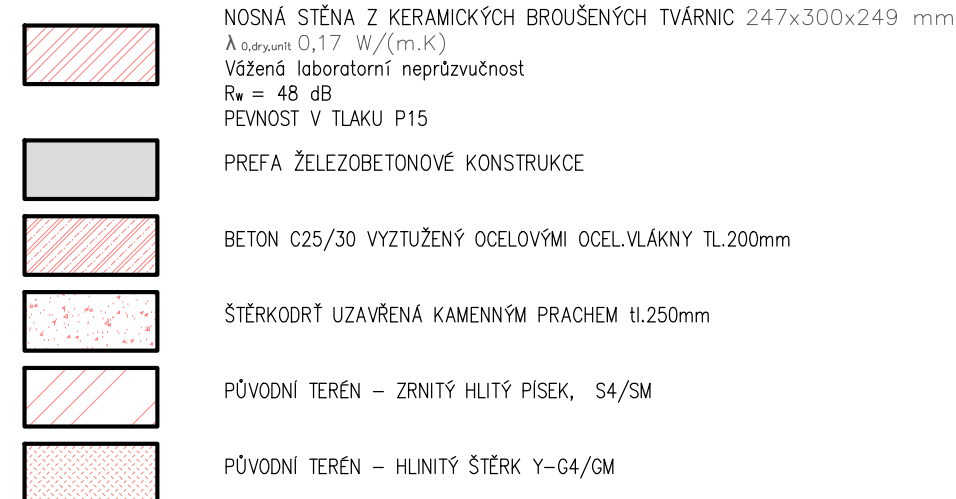

±0,00=451,10

ZODPOVĚDNÝ PROJEKTANT	VYPRACOVAL	STAVO THERM PROJEKCE	
ING.KŘEHLÍK	ING.KŘEHLÍK		
OBEC: HAVLÍČKŮV BROD	KRAJ: VYSOČINA	STUPEŇ:	DPS
INVESTOR: Technické služby Havlíčkův Brod,Na Valech 3525,58001 H.Brod		DATUM:	02/2025
Revitalizace areálu Technických služeb U Cihláře,H.Brod		ZAK.ČÍSLO:	23 009/1
S0.703 SKLAD MATERIÁLU+S0.704 VÝSTAVBA NOVÝCH GARÁŽÍ PRO TNV		MĚŘITKO:	Č.V.
D.703_704-1.1. - ARCHITEKTONICKO-STAVEBNÍ ČÁST		1:50	D.703_704-1.1.2.4
VÝKRES:			
ŘEZ A-A			