



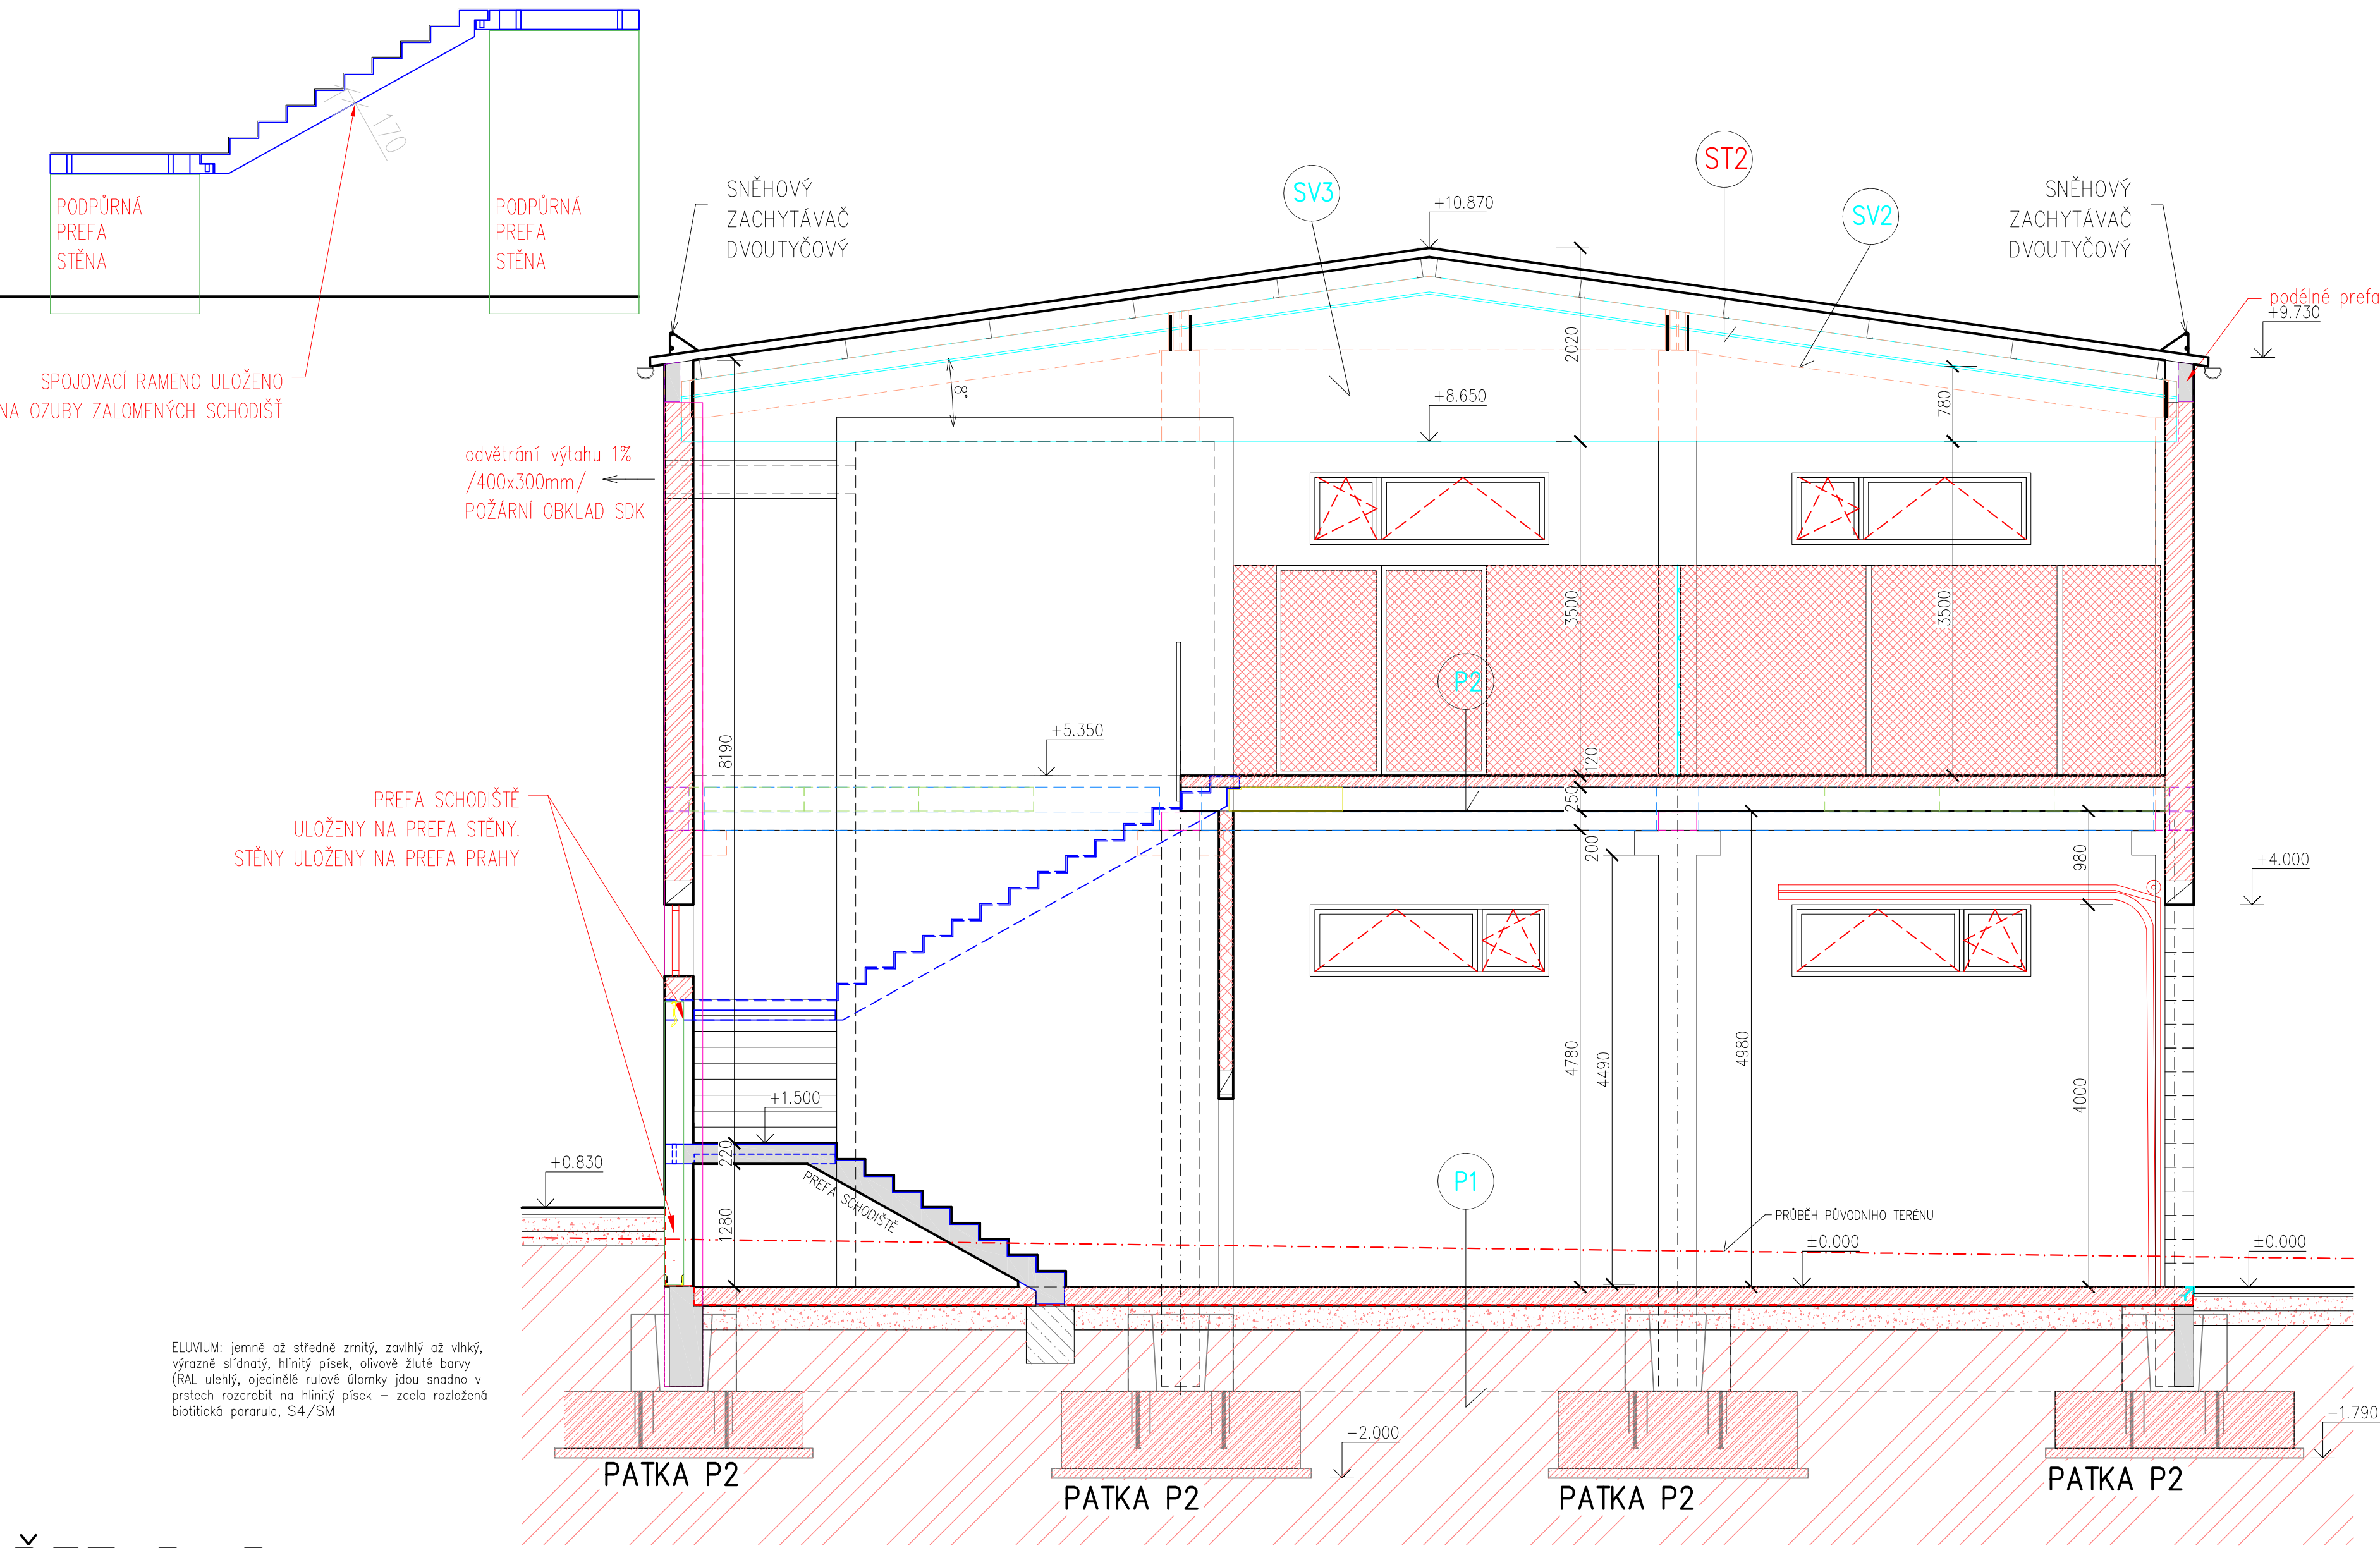

ŘEZ B-B

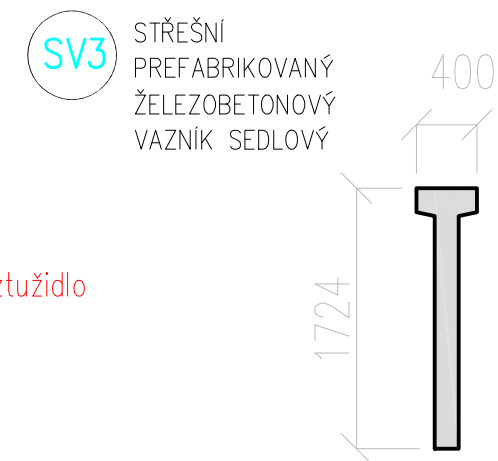

- P1** — KORUNDOVÝ VŠYP
— BETON C25/30 VYZTUŽENÝ OCELOVÝMI OCEL-VLÁKNY TL200mm
— SEPARAČNÍ POLYPROPYLENOVÁ GEOTEXTILIE (300g/m2) 1mm
— HYDROIZOLAČNÍ PROTRADONOVÁ FÓLIE Z PVC-IF — TL2mm
— SEPARAČNÍ POLYPROPYLENOVÁ GEOTEXTILIE (300g/m2) 1mm
— ŠTĚRKODRT UZÁVŘENÁ KAMENNÝM PRACHEM tl.250mm
— HUTNĚNÝ NÁSYP (DLE ČSN 73 61 33,TAB.A1) VHODNÝ PRO POJEZD MONTÁŽNÍCH MECHANISMŮ
— HUTNĚNÝ NÁSYP (DLE ČSN 73 61 33, TAB A1) — DO TĚTO VRSTVY LŽE ZAPRACOVAT ZEMINU Z VÝKOPŮ PRO PATKY TŘÍDY S2/SP+G...TL.CCA
— PŘEHUTNĚNÍ PLÁNĚ $E_{def,2}=35\text{Mpa}$
- P2** — EPOXYDOVÁ STĚRKA
— BETON C25/30 VYZTUŽENÝ KARI SITÍ OKA 150/150mm Ø8mm
— PŘEDPĚTÝ DUTINOVÝ PANEL

- ST2** — SENDVIČOVÝ PANEL TL.10cm S ANTIKONDENZAČNÍ SPODNÍ ÚPRAVOU A VÝPLNÍ Z MINERÁLNÍCH VLÁKEN
— VAZNIČKY METSEC Z202
— NOSNÁ ŽELEZOBETONOVÁ KONSTRUKCE PLNOSTĚNNÝCH VAZNIKŮ

LEGENDA HMOT

- NOSNÁ STĚNA Z KERAMICKÝCH BROUŠENÝCH TVÁRNIC 247x300x249 mm
 $\lambda_{s,keram} 0,17 \text{ W/(m.K)}$
Věřená laboratorní neprůzvučnost
 $R_w = 48 \text{ dB}$
PEVNOST V TLAKU P15
- PREFA ŽELEZOBETONOVÉ KONSTRUKCE
- BETON C25/30 VYZTUŽENÝ OCELOVÝMI OCEL-VLÁKNY TL.200mm
- ŠTĚRKODRT UZÁVŘENÁ KAMENNÝM PRACHEM tl.250mm
- PŮVODNÍ TERÉN — ZRNITÝ HUTÝ PÍSEK, S4/SM
- PŮVODNÍ TERÉN — HUTNÝ ŠTĚRK Y-G4/GM

±0,00=451,10

ZODPOVĚDNÝ PROJEKTANT	VYPRACOVAL	STAVO THERM PROJEKCE	
ING.KŘEHLIK	ING.KŘEHLIK		
<i>Křehlík</i>			
OBEC: HAVLÍČKŮV BROD	KRAJ: VYSOČINA	STUPĚN:	DPS
INVESTOR: Technické služby Havlíčkův Brod,Na Valech 3525,58001 H.Brod.		DATUM:	02/2025
Revitalizace areálu Technických služeb U Cihláře,H.Brod		ZAK.ČÍSLO:	23 009/1
SO.703 SKLAD MATERIÁLU+SO.704 VÝSTAVBA NOVÝCH GARÁŽÍ PRO TNV		MĚŘÍTKO:	Č.V.
D.703_704-1.1. — ARCHITEKTONICKO-STAVEBNÍ ČÁST		1:50	D.703_704-1.1.2.5
VÝKRES:			
ŘEZ B-B			