


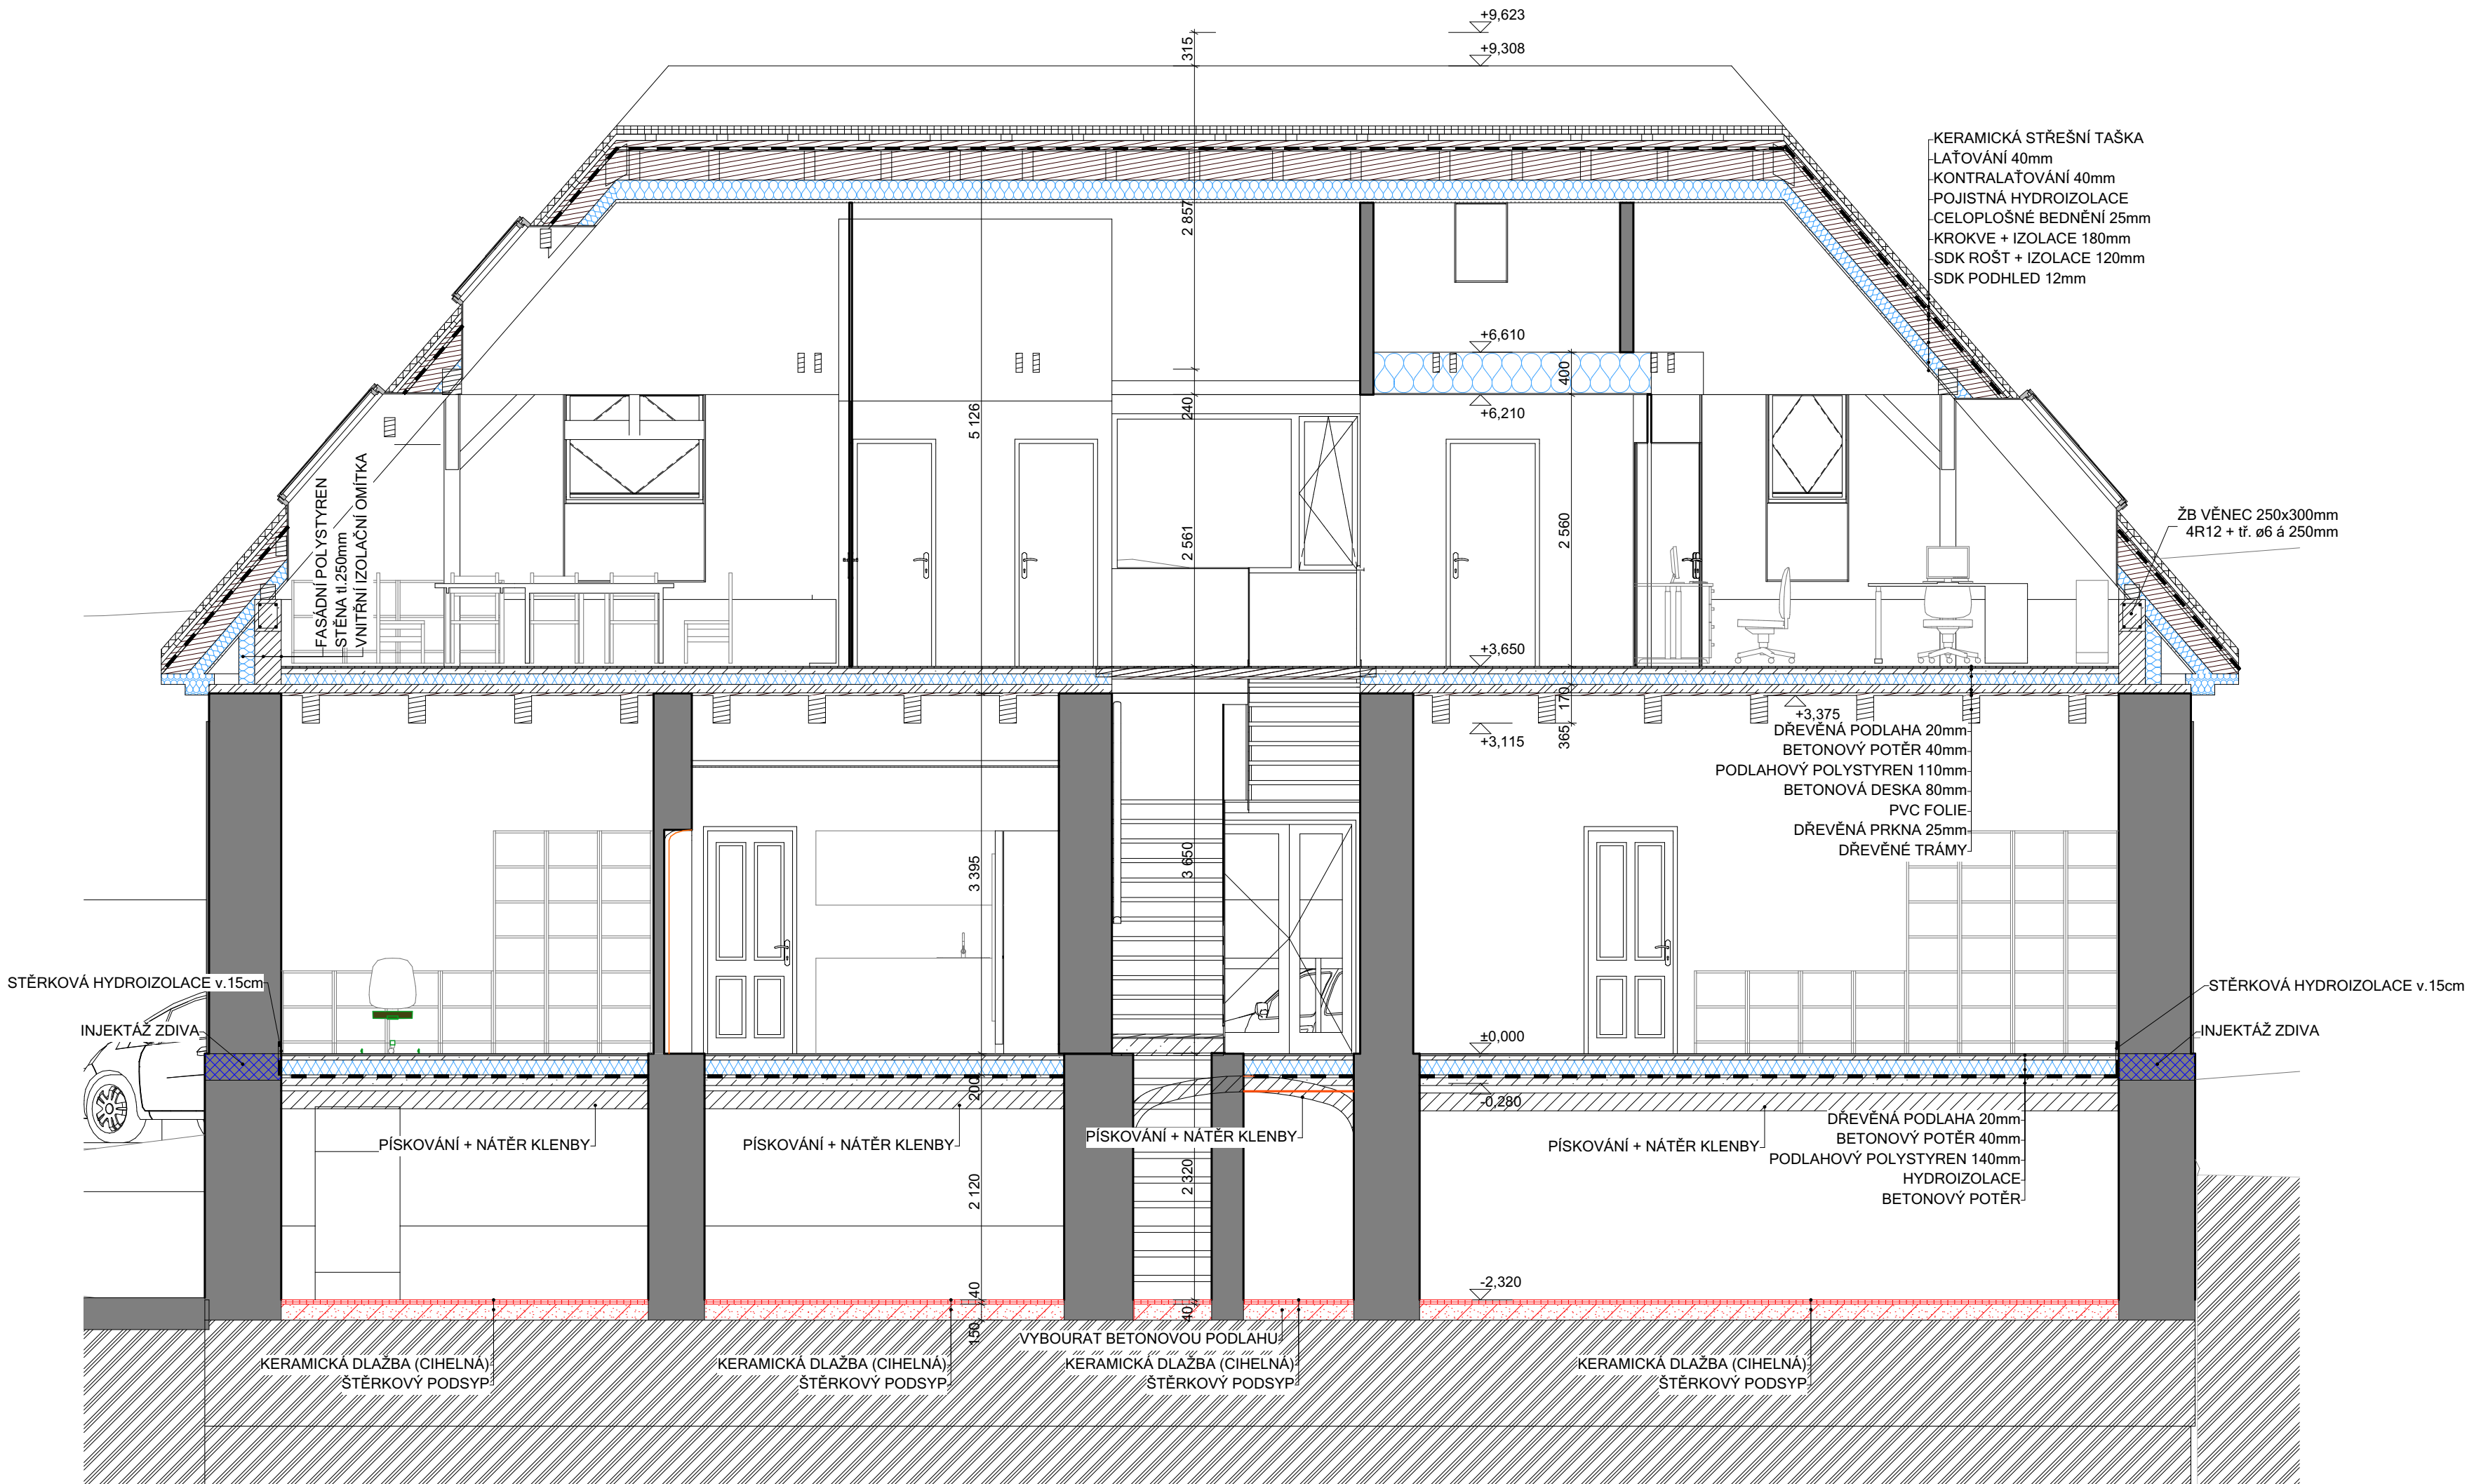

Přístavba, nástavba a stavební úpravy Životice u Nového Jičína č.p.2		Tel. GSM 556749288 731450100 www.kudelka.cz	ING. ARCH. TOMÁŠ KUDĚLKA
INVESTOR	OBEC ŽIVOTICE U NOVÉHO JIČÍNA	#ČProj	
VYPRACOVAL	Ing. arch. Tomáš Kudělka	03.02.2021	
PROJEKT	Kudělka s.r.o. IČO: 278 35 511 Ing. Arch. Tomáš Kudělka, Kunín 104, 742 53 Kunín		
OBSAH	ŘEZ A1-A1	M 1:50 D.1.1.10	