


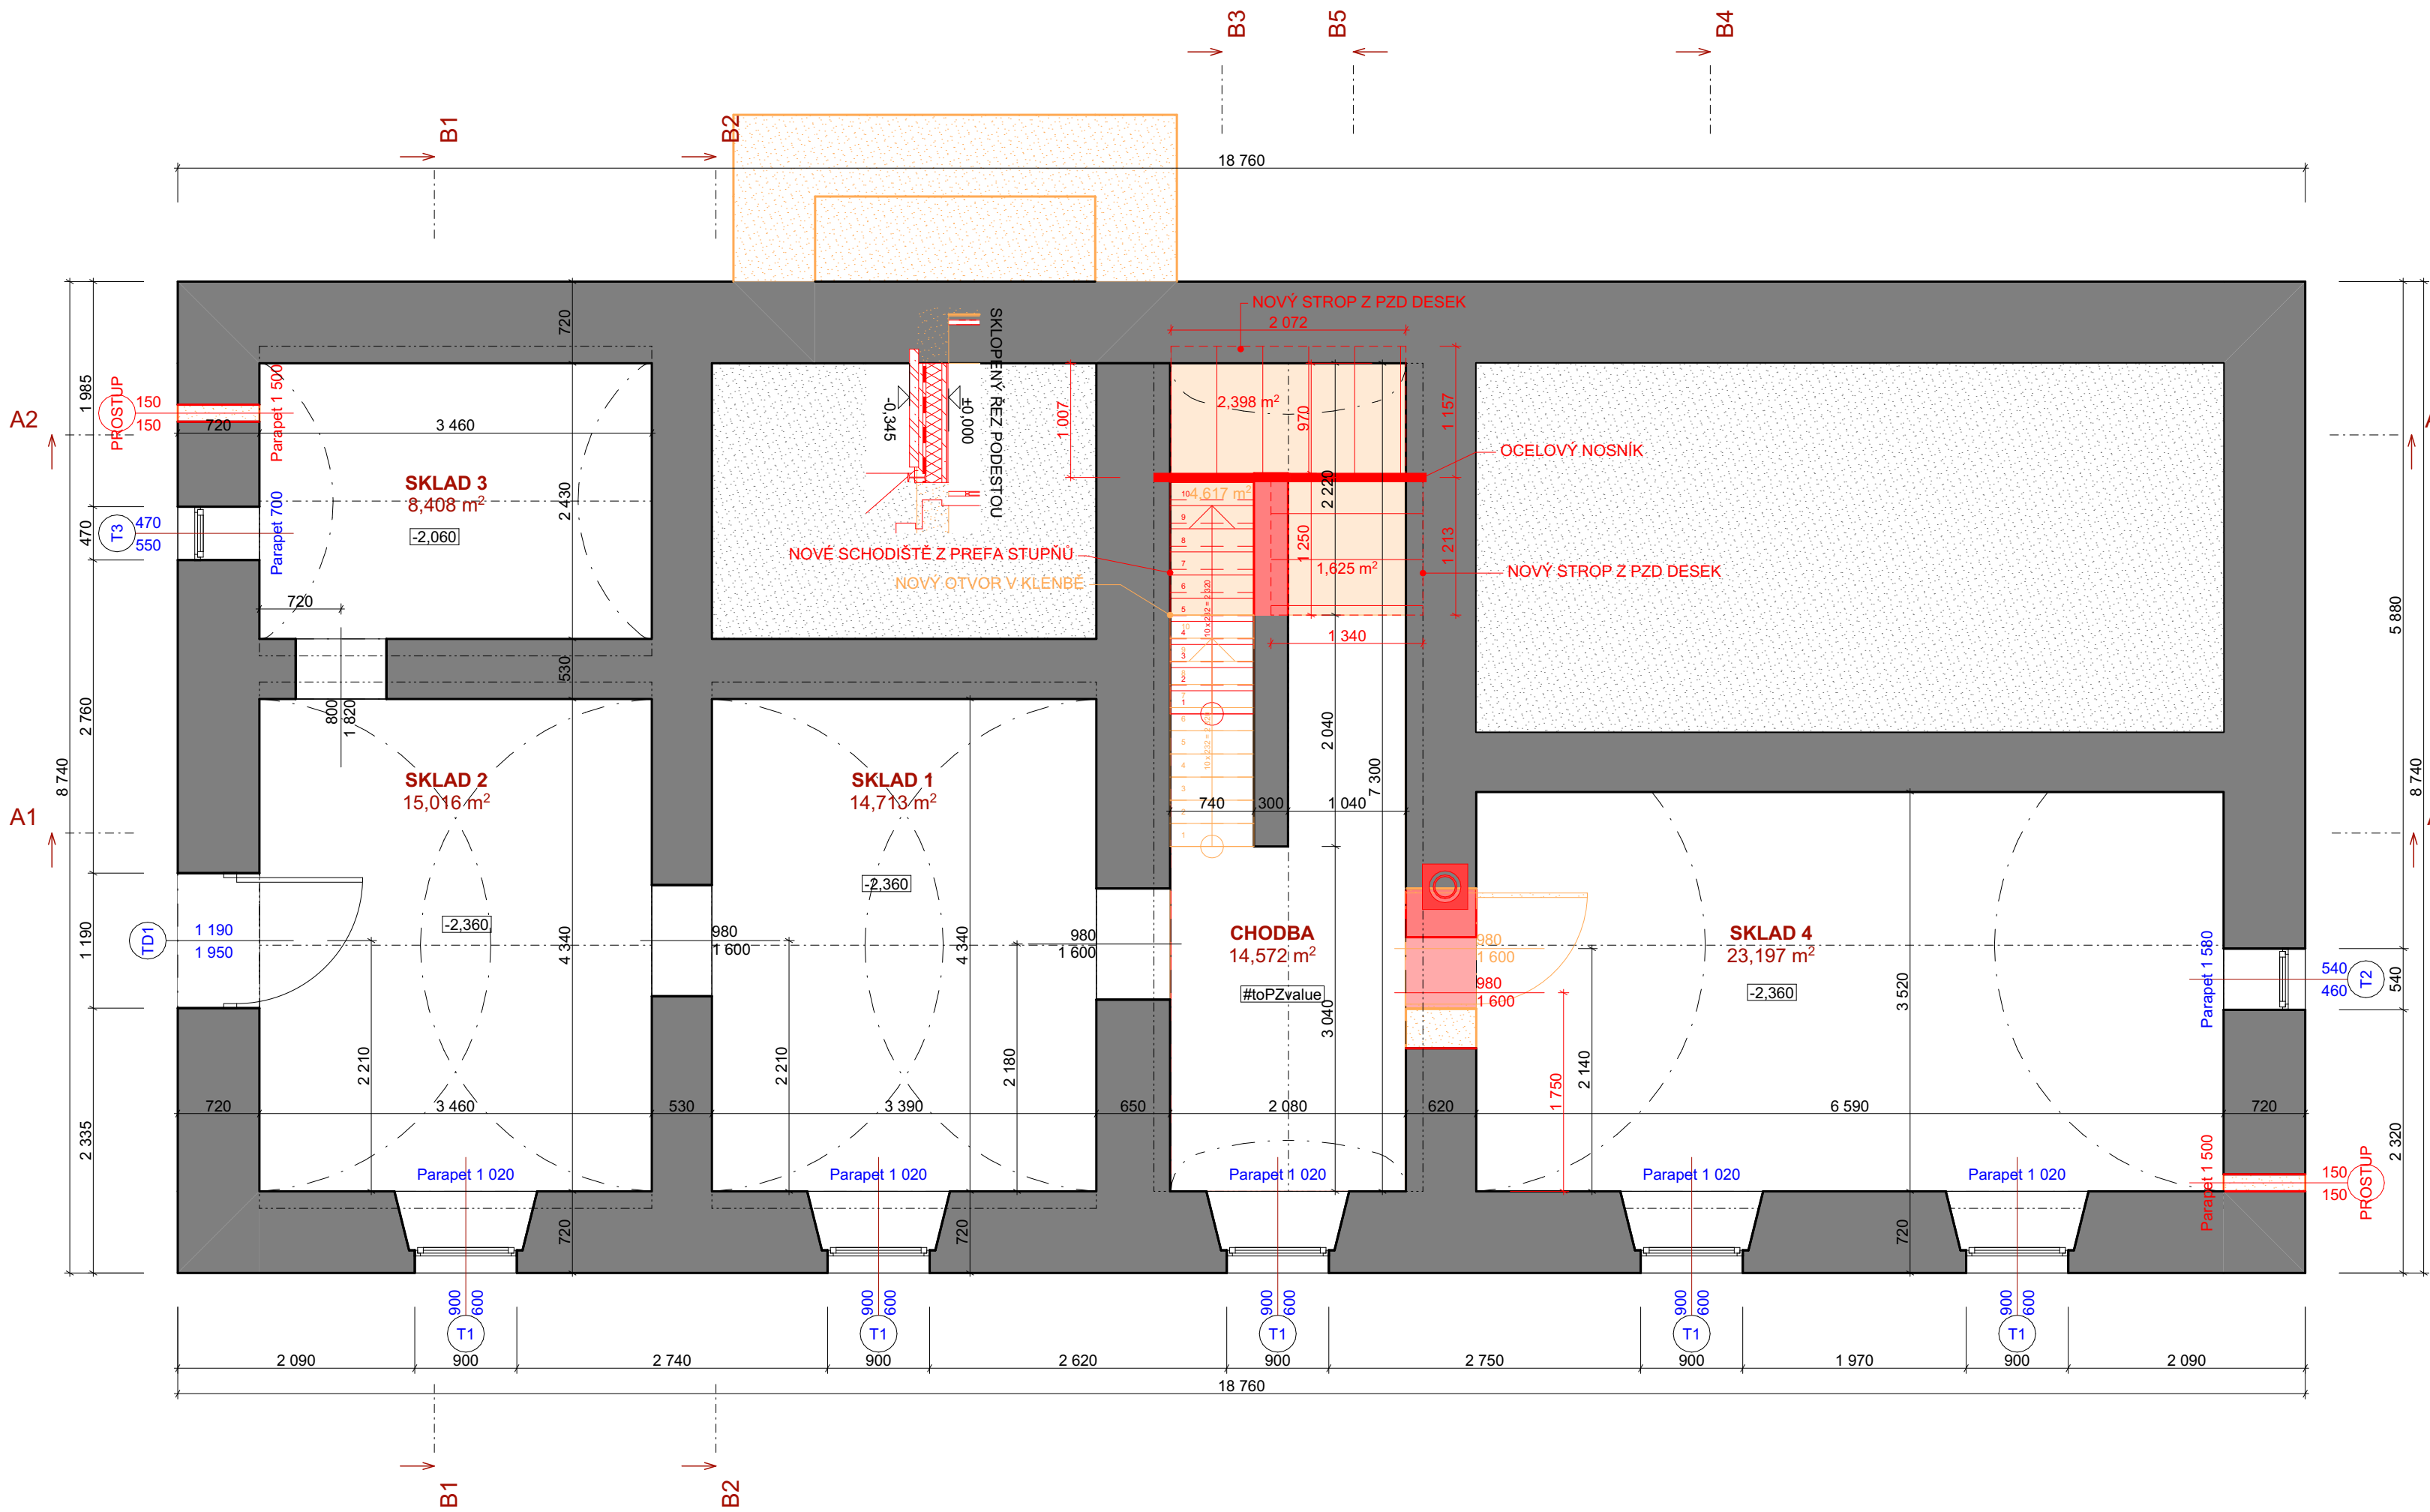


Tabulka místností 1.PP			
Č.	Název místnosti	Plocha (m2)	Nášlapná vrstva
0.1	CHODBA	14,57	Betonová dlažba
0.2	SKLAD 1	14,71	Betonová dlažba
0.3	SKLAD 2	15,02	Betonová dlažba
0.4	SKLAD 3	8,41	Betonová dlažba
0.5	SKLAD 4	23,20	Betonová dlažba
		75,91 m²	

LEGENDA MATERIÁLŮ

- STÁVAJÍCÍ ZDĚNÉ KONSTRUKCE
- ZEMINA NASYPANÁ
- ZEMINA PŮVODNÍ
- ŠTĚRK
- KERAMICKÁ TVÁRNICE POROTHERM
- BETON C20/25
- BETONOVÉ TVAROVKY ZTRACENÉHO BEDNĚNÍ
- DŘEVĚNÉ KONSTRUKCE REZIVO C24
- PEVNÁ TEPELNÁ IZOLACE
- TEPELNÁ IZOLACE - POLYSTYREN
- TEPELNÁ IZOLACE - MINERÁLNÍ VLNA
- HYDROIZOLACE

LEGENDA REKONSTRUKCÍ

- STÁVAJÍCÍ KONSTRUKCE
- BOURANÉ KONSTRUKCE
- NOVÉ KONSTRUKCE

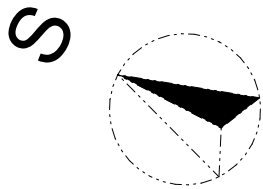

Přístavba, nástavba a stavební úpravy Životice u Nového Jičína č.p.2		Tel. 556749288 GSM 731450100 www.kudelka.cz	#ČProj 03.02.2021
INVESTOR	OBEC ŽIVOTICE U NOVÉHO JIČÍNA		
VYPRACOVAL	Ing. arch. Tomáš Kudělka		
PROJEKT	Kudělka s.r.o. IČO: 278 35 511 Ing. Arch. Tomáš Kudělka, Kunín 104, 742 53 Kunín		
OBSAH	PŮDORYS 1.PP	M 1:50	D.1.1.3