


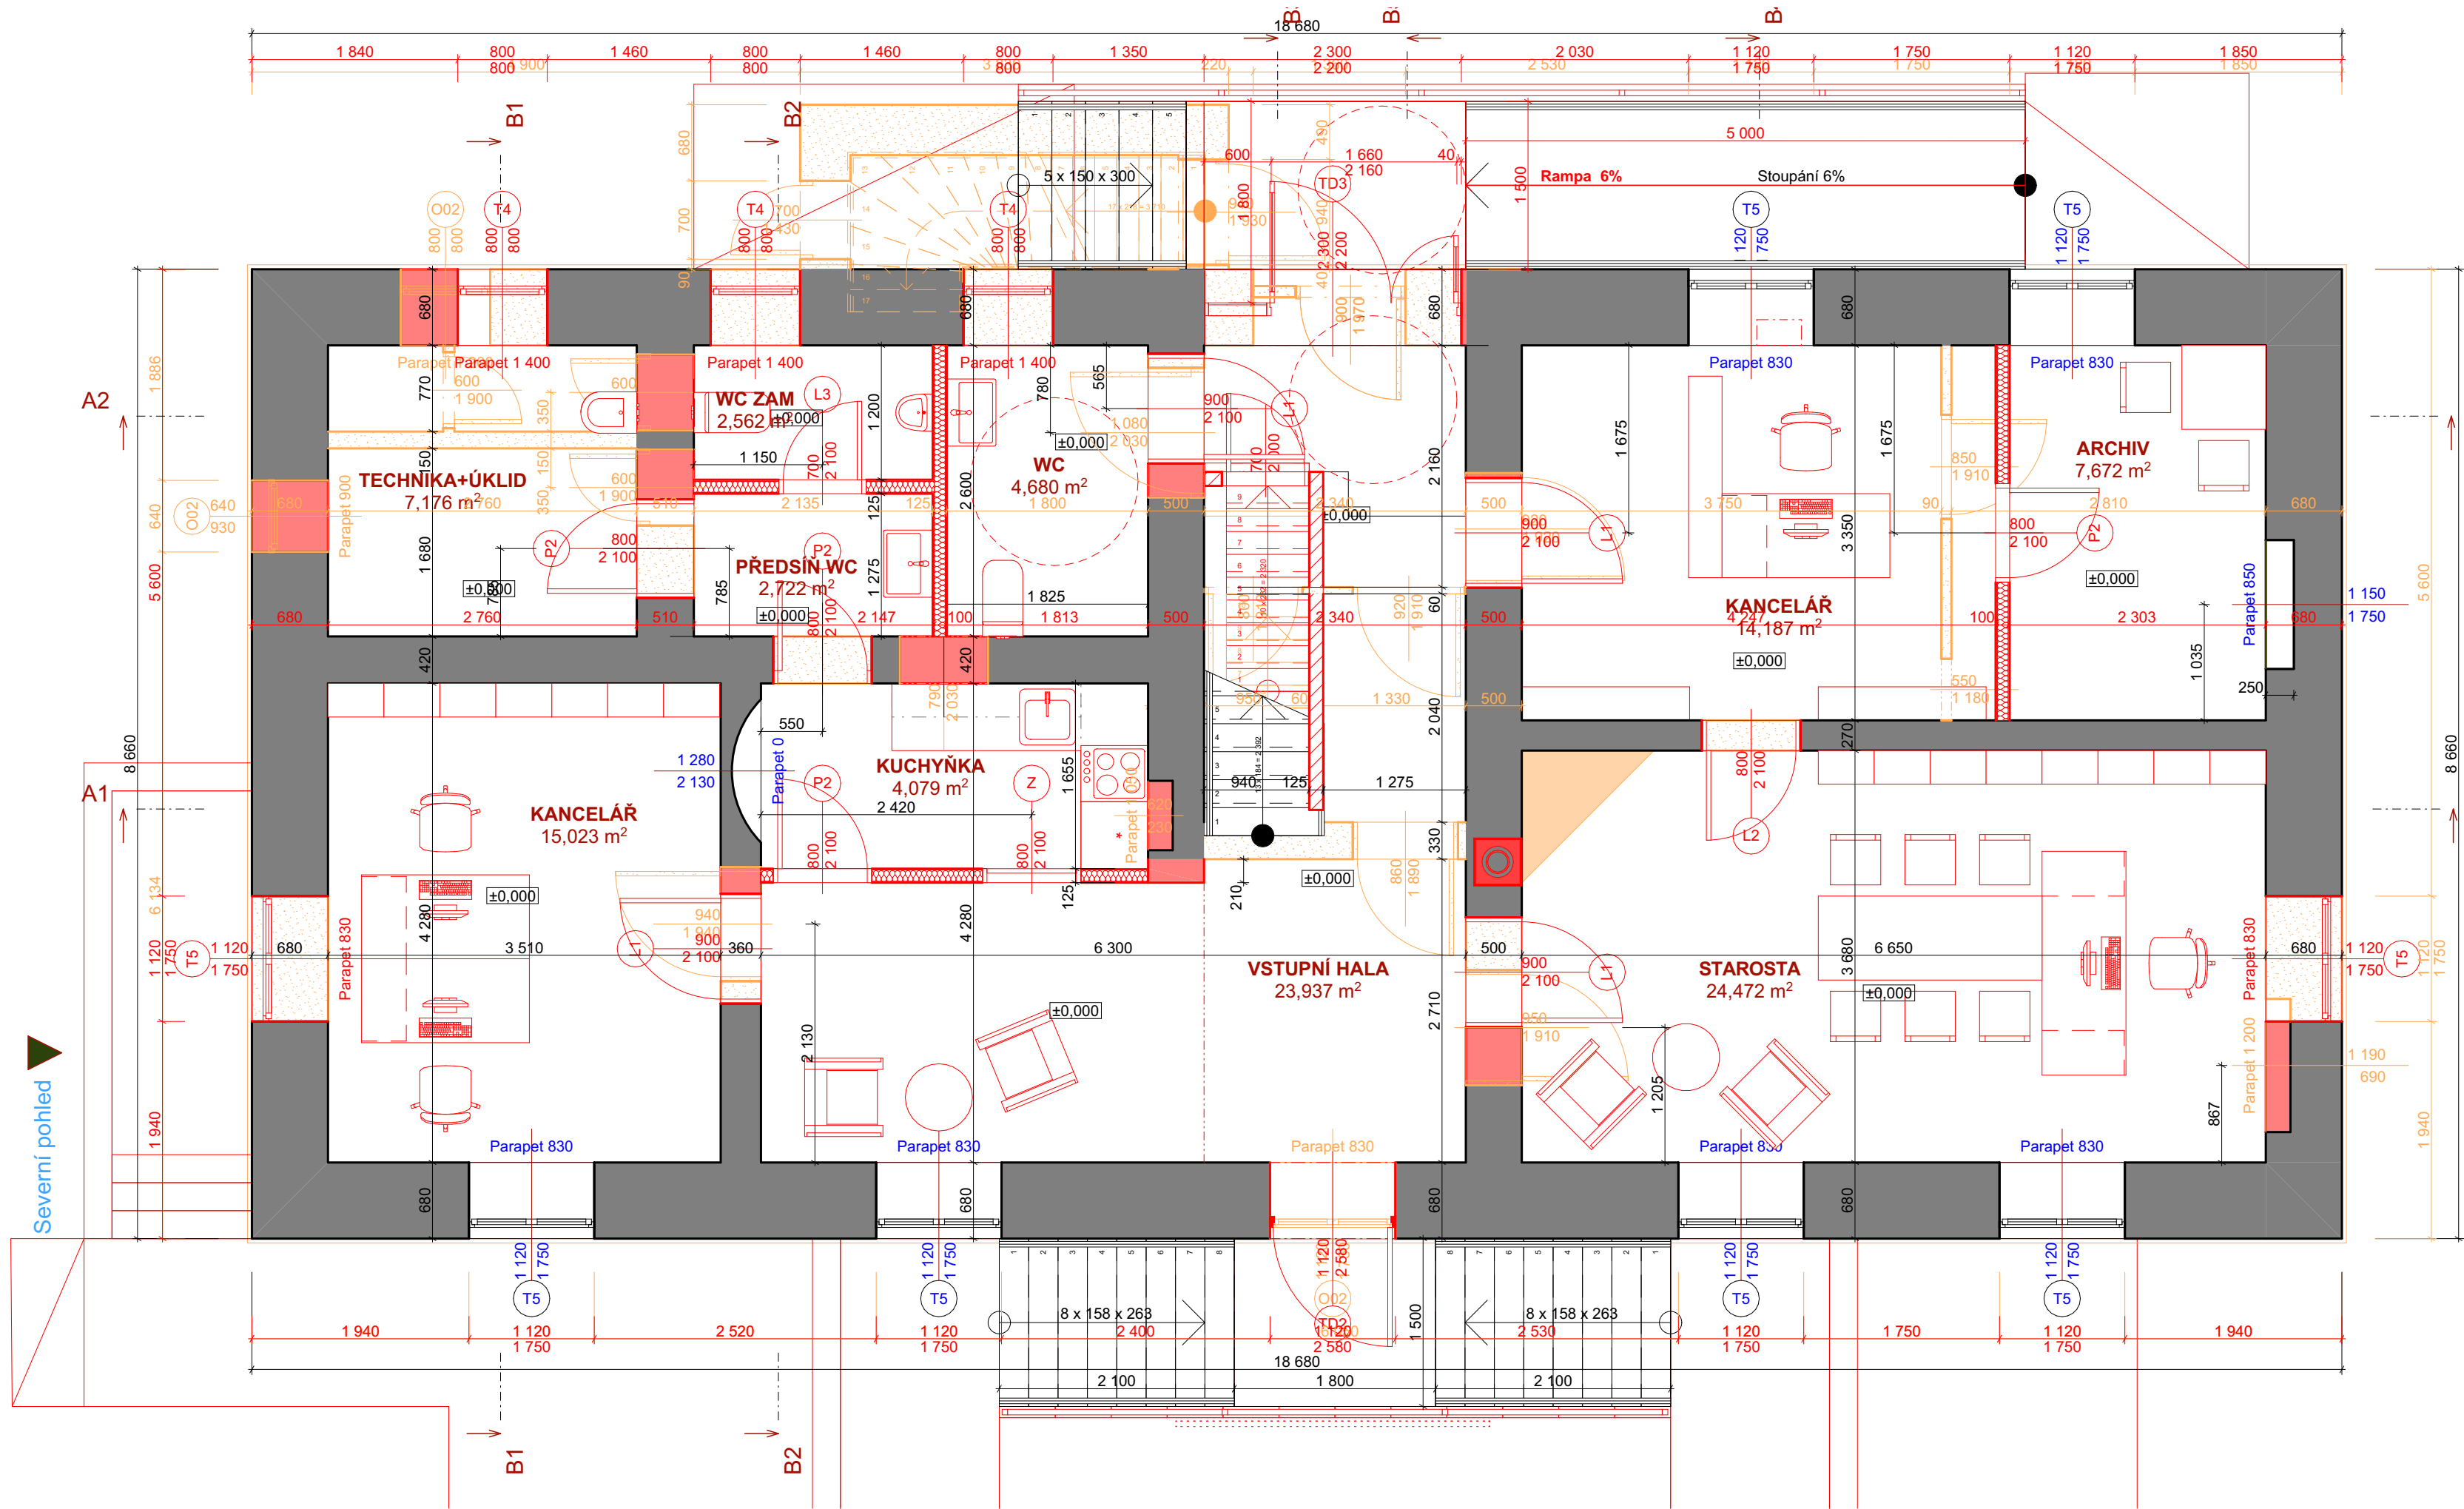

Tabulka místností 1.NP			
Č.	Název místnosti	Plocha (m2)	Nášlapná vrstva
1.1	KUCHYŇKA	4,08	
1.1	VSTUPNÍ HALA	23,94	Dřevěná podlaha
1.2	KANCELÁŘ	14,19	Dřevěná podlaha
1.3	ARCHIV	7,67	Keram. dlažba + keram. sokl
1.4	WC ZAM	2,56	Keram. dlažba + keram. obklad v.2,0m
1.5	PŘEDSÍŇ WC	2,72	Keram. dlažba + keram. sokl
1.6	STAROSTA	24,47	Dřevěná podlaha
1.7	KANCELÁŘ	15,02	Dřevěná podlaha
1.8	WC	4,68	Keram. dlažba + keram. obklad v.2,0m
1.9	TECHNIKA+ÚKLID	7,18	Keram. dlažba + keram. sokl
		106,51 m²	

LEGENDA MATERIÁLŮ

	STÁVAJÍCÍ ZDĚNÉ KONSTRUKCE
	ZEMINA NASYPANÁ
	ZEMINA PŮVODNÍ
	ŠTĚRK
	KERAMICKÁ TVÁRNICE POROTHERM
	BETON C20/25
	BETONOVÉ TVAROVKY ZTRACENÉHO BEDNĚNÍ
	DŘEVĚNÉ KONSTRUKCE ŘEZIVO C24
	PEVNÁ TEPELNÁ IZOLACE
	TEPELNÁ IZOLACE - POLYSTYREN
	TEPELNÁ IZOLACE - MINERÁLNÍ VLNA
	HYDROIZOLACE

LEGENDA REKONSTRUKCÍ

	STÁVAJÍCÍ KONSTRUKCE
	BOURANÉ KONSTRUKCE
	NOVÉ KONSTRUKCE

Přístavba, nástavba a stavební úpravy Životice u Nového Jičína č.p.2		Tel. GSM 556749288 731450100 www.kudelka.cz	ING. ARCH. TOMÁŠ KUDĚLKA
INVESTOR	OBEC ŽIVOTICE U NOVÉHO JIČÍNA	#ČProj	
VYPRACOVAL	Ing. arch. Tomáš Kudělka	03.02.2021	
PROJEKT	Kudělka s.r.o. IČO: 278 35 511 Ing. Arch. Tomáš Kudělka, Kunín 104, 742 53 Kunín		
OBSAH	PŮDORYS 1.NP KOORDINACE	M 1:50 D.1.1.4	