


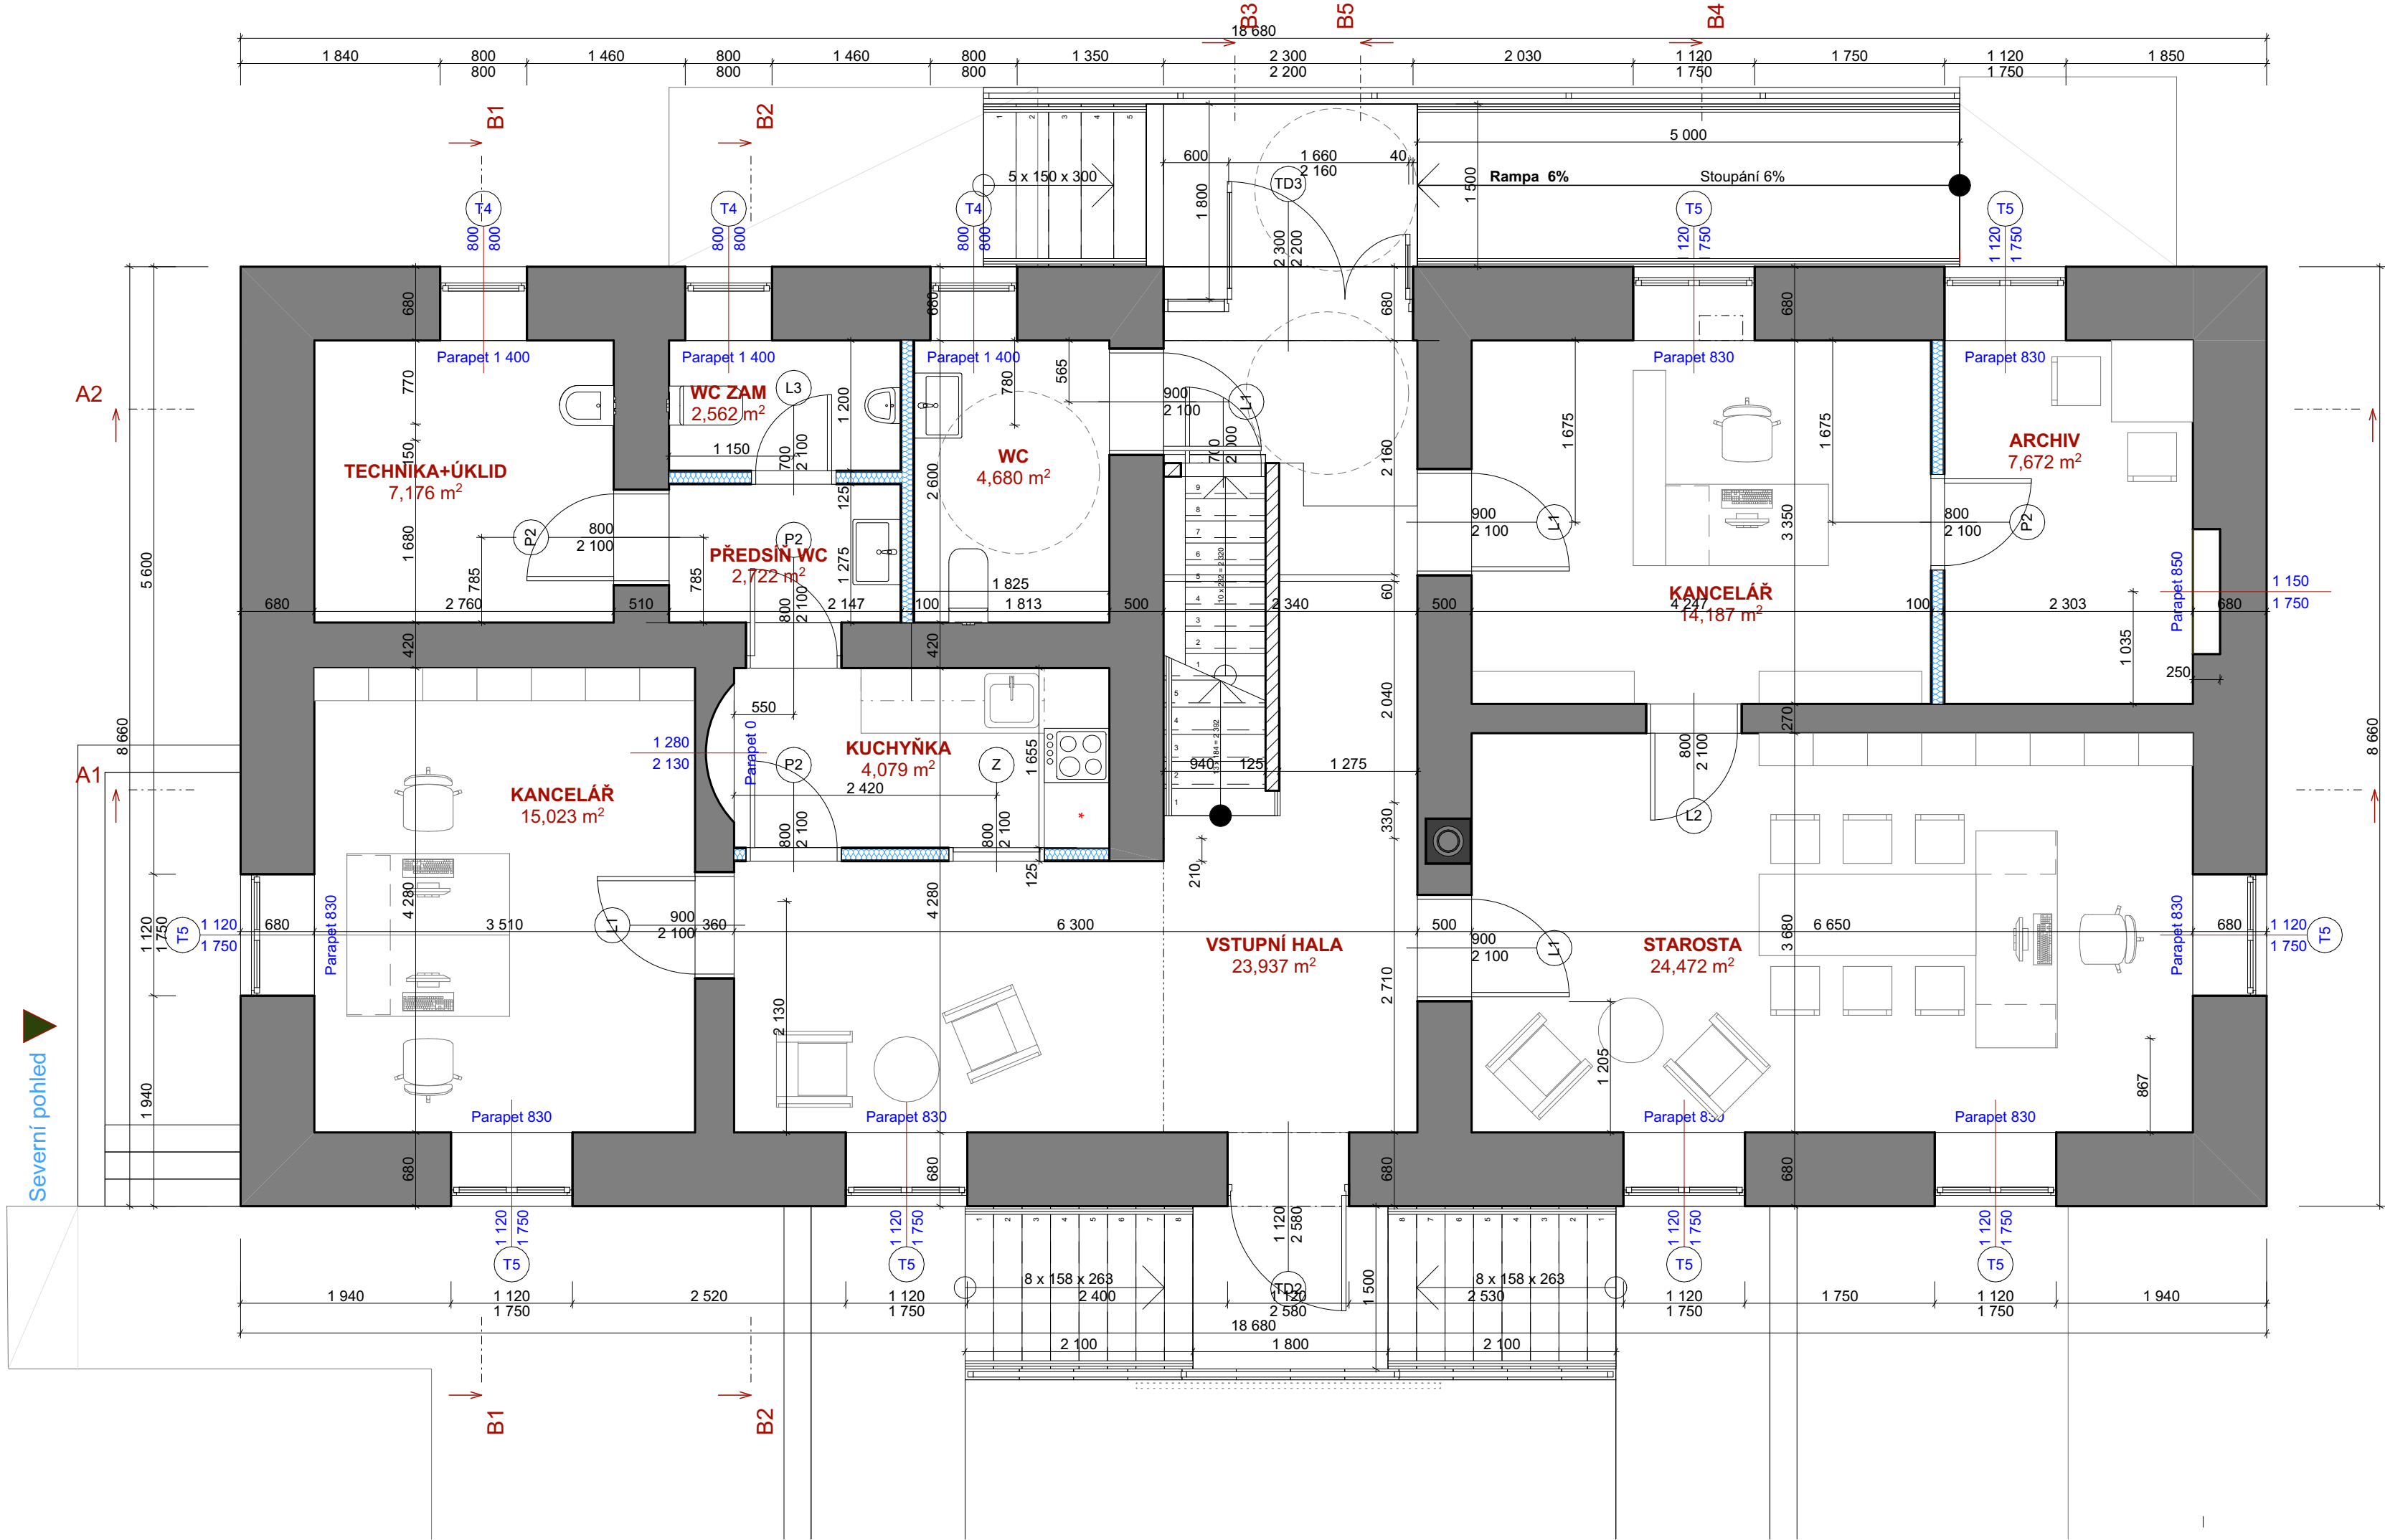

Tabulka místností 1.NP			
Č.	Název místnosti	Plocha (m2)	Nášlapná vrstva
1.1	KUCHYŇKA	4,08	
1.1	VSTUPNÍ HALA	23,94	Dřevěná podlaha
1.2	KANCELÁŘ	14,19	Dřevěná podlaha
1.3	ARCHIV	7,67	Keram. dlažba + keram. sokl
1.4	WC ZAM	2,56	Keram. dlažba + keram. obklad v.2,0m
1.5	PŘEDSÍN WC	2,72	Keram. dlažba + keram. sokl
1.6	STAROSTA	24,47	Dřevěná podlaha
1.7	KANCELÁŘ	15,02	Dřevěná podlaha
1.8	WC	4,68	Keram. dlažba + keram. obklad v.2,0m
1.9	TECHNIKA+ÚKLID	7,18	Keram. dlažba + keram. sokl
		106,51 m²	

- LEGENDA MATERIÁLŮ
- STÁVAJÍCÍ ZDĚNÉ KONSTRUKCE
 - ZEMINA NASYPANÁ
 - ZEMINA PŮVODNÍ
 - ŠTĚRK
 - KERAMICKÁ TVÁRNICE POROTHERM
 - BETON C20/25
 - BETONOVÉ TVAROVKY ZTRACENÉHO BEDNĚNÍ
 - DŘEVĚNÉ KONSTRUKCE ŘEZIVO C24
 - PEVNÁ TEPELNÁ IZOLACE
 - TEPELNÁ IZOLACE - POLYSTYREN
 - TEPELNÁ IZOLACE - MINERÁLNÍ VLNA
 - HYDROIZOLACE

Přístavba, nástavba a stavební úpravy Životice u Nového Jičína č.p.2		Tel. 556749288 GSM 731450100 www.kudelka.cz	ING. ARCH. TOMÁŠ KUDĚLKA
INVESTOR	OBEC ŽIVOTICE U NOVÉHO JIČÍNA	#ČProj	
VYPRACOVAL	Ing. arch. Tomáš Kudělka	03.02.2021	
PROJEKT	Kudělka s.r.o. IČO: 278 35 511 Ing. Arch. Tomáš Kudělka, Kunín 104, 742 53 Kunín		
OBSAH	PŮDORYS 1.NP NOVÝ STAV	M 1:50/D.1.1.5	