



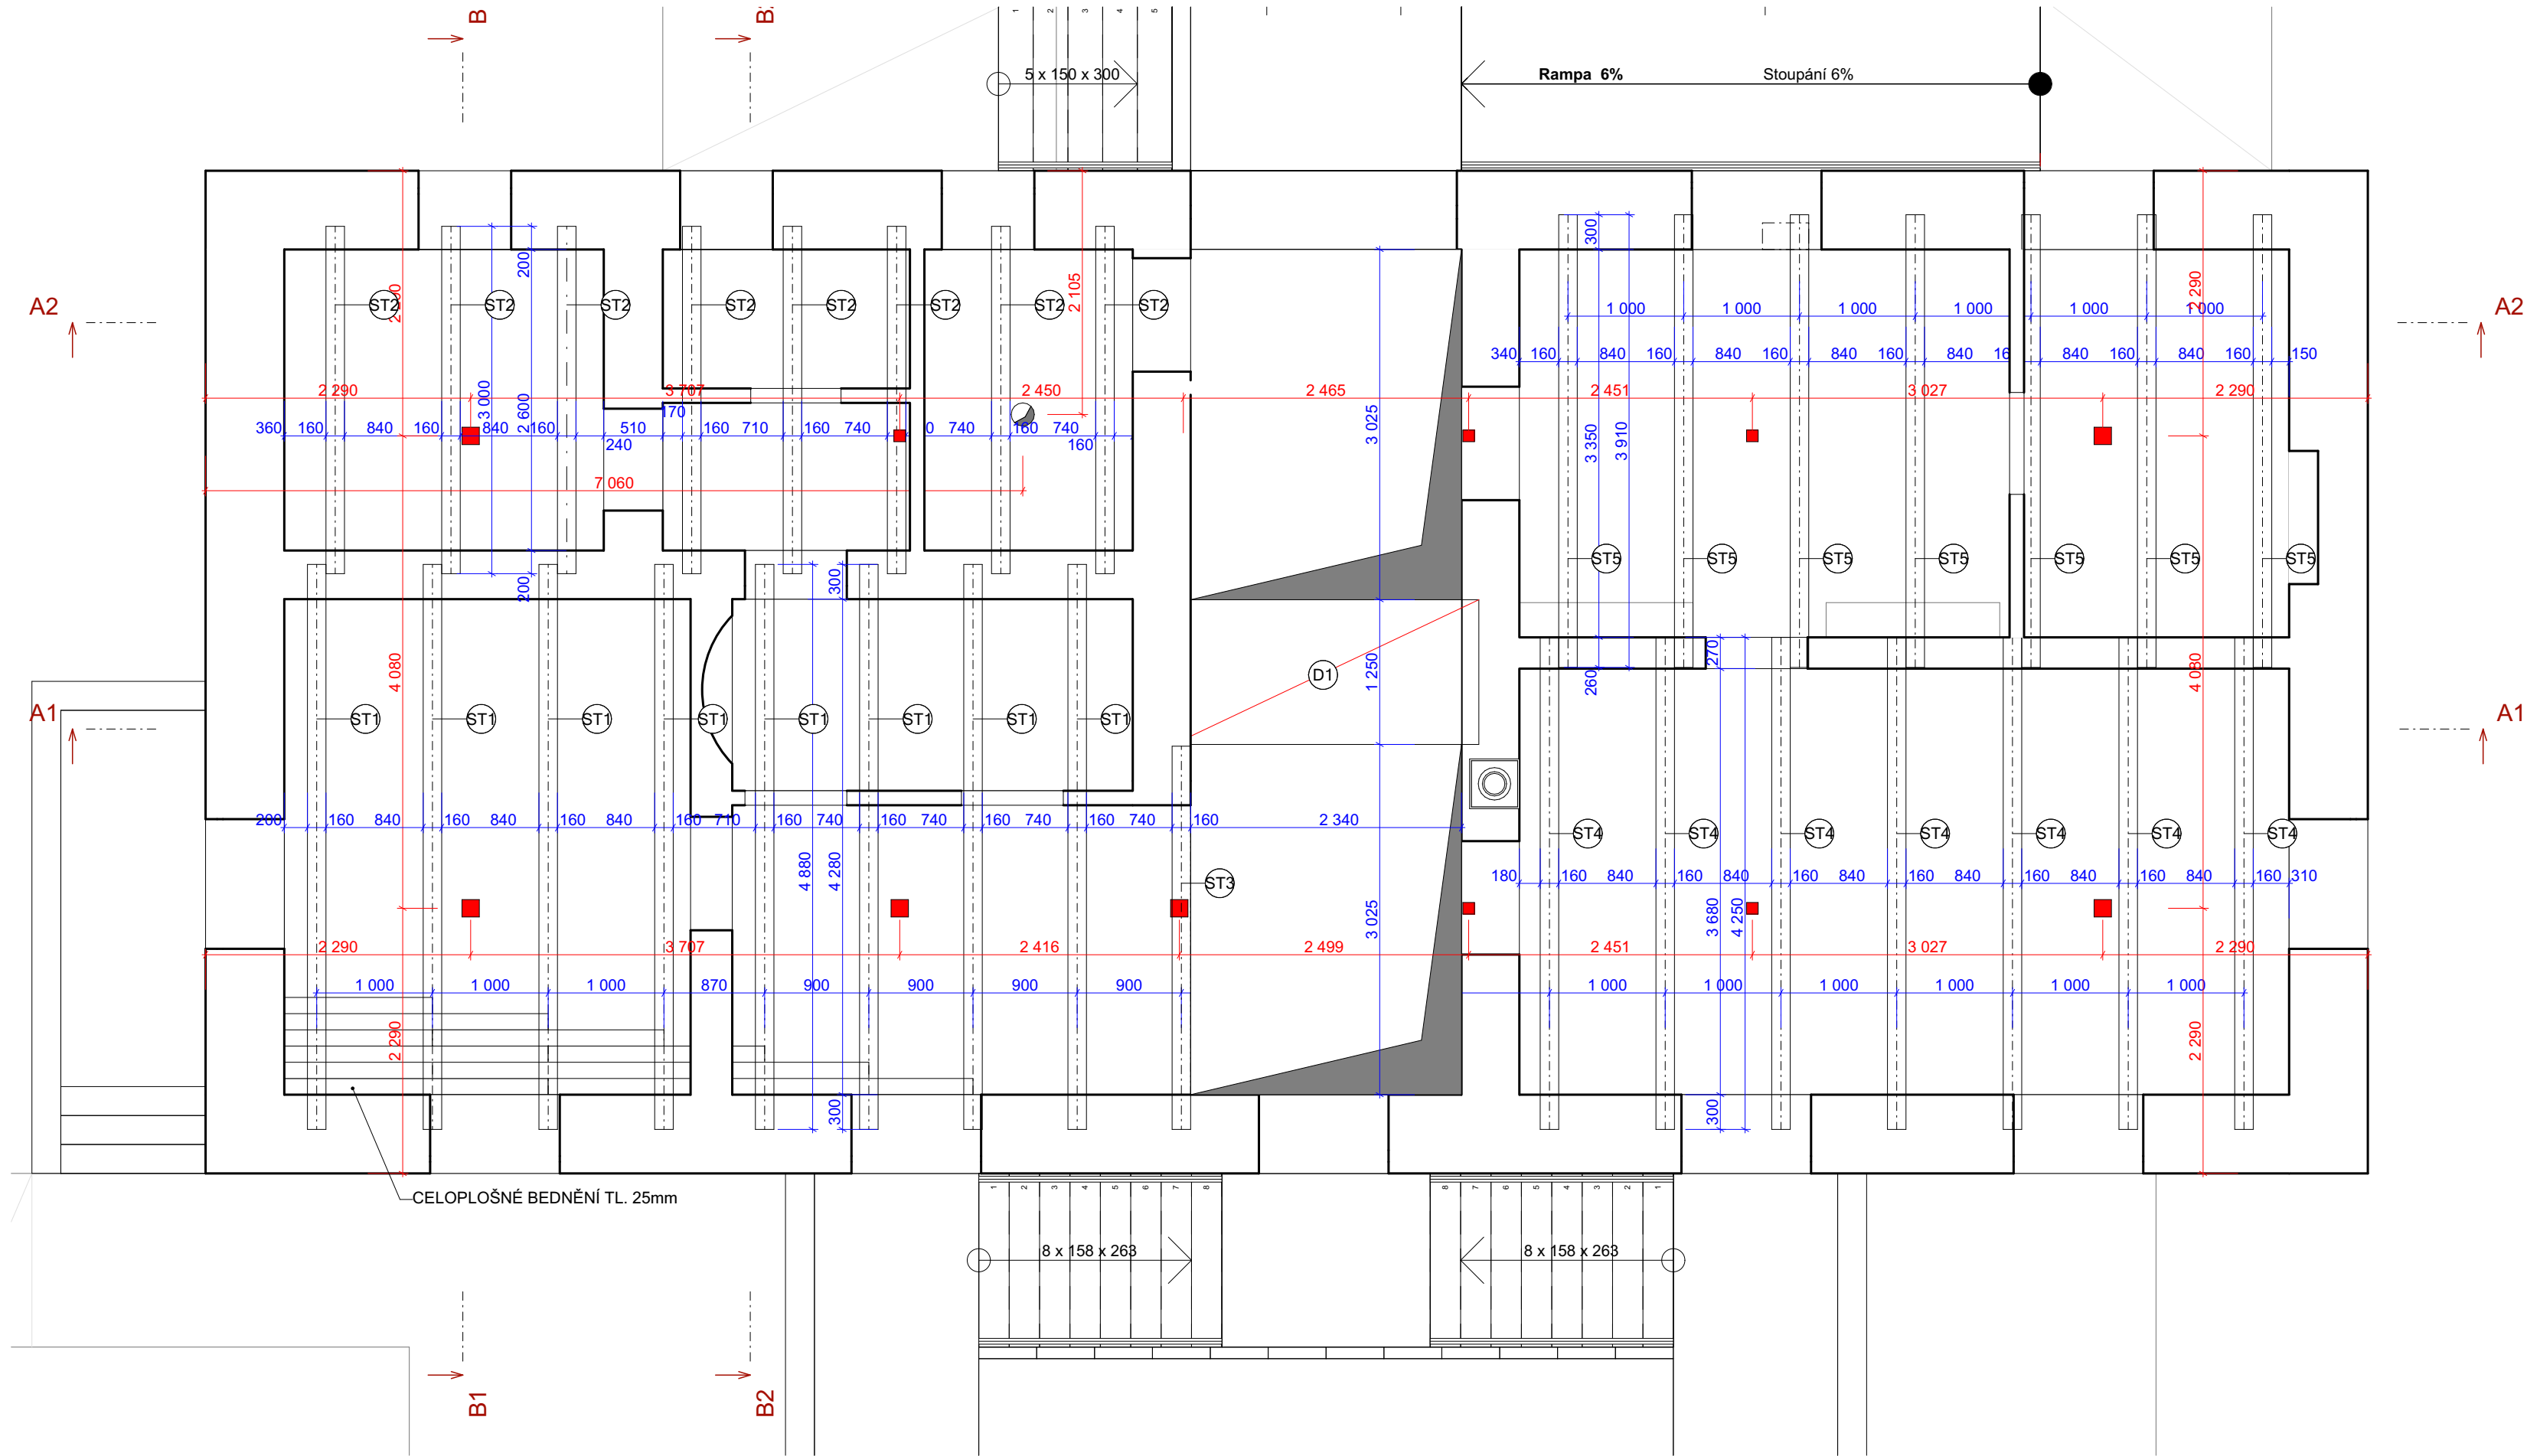

Výpis stropních prvků					
ID	Množství	Objem	Délka prvku	Rozměry profilu	
				Šířka	Výška
D1	1	0,33	2,640	1 250	100
ST1	8	1,60	4,880	160	260
ST2	1	0,12	3,000	160	240
ST2	7	0,84	3,000	160	260
ST3	1	0,14	3,310	160	260
ST4	7	1,26	4,250	160	260
ST5	7	1,12	3,910	160	260
		5,41 m³			

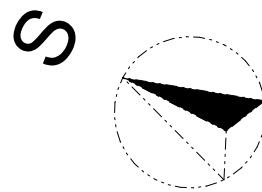

Přístavba, nástavba a stavební úpravy Životice u Nového Jičína č.p.2		Tel. 556749288 GSM 731450100 www.kudelka.cz	#ČProj	ING. ARCH. TOMÁŠ KUDĚLKA
INVESTOR	OBEC ŽIVOTICE U NOVÉHO JIČÍNA			
VYPRACOVAL	Ing. arch. Tomáš Kudělka			
PROJEKT	Kudělka s.r.o. IČO: 278 35 511 Ing. Arch. Tomáš Kudělka, Kunín 104, 742 53 Kunín			
OBSAH	PŮDORYS STROPU	M 1:50	D.1.1.6	