


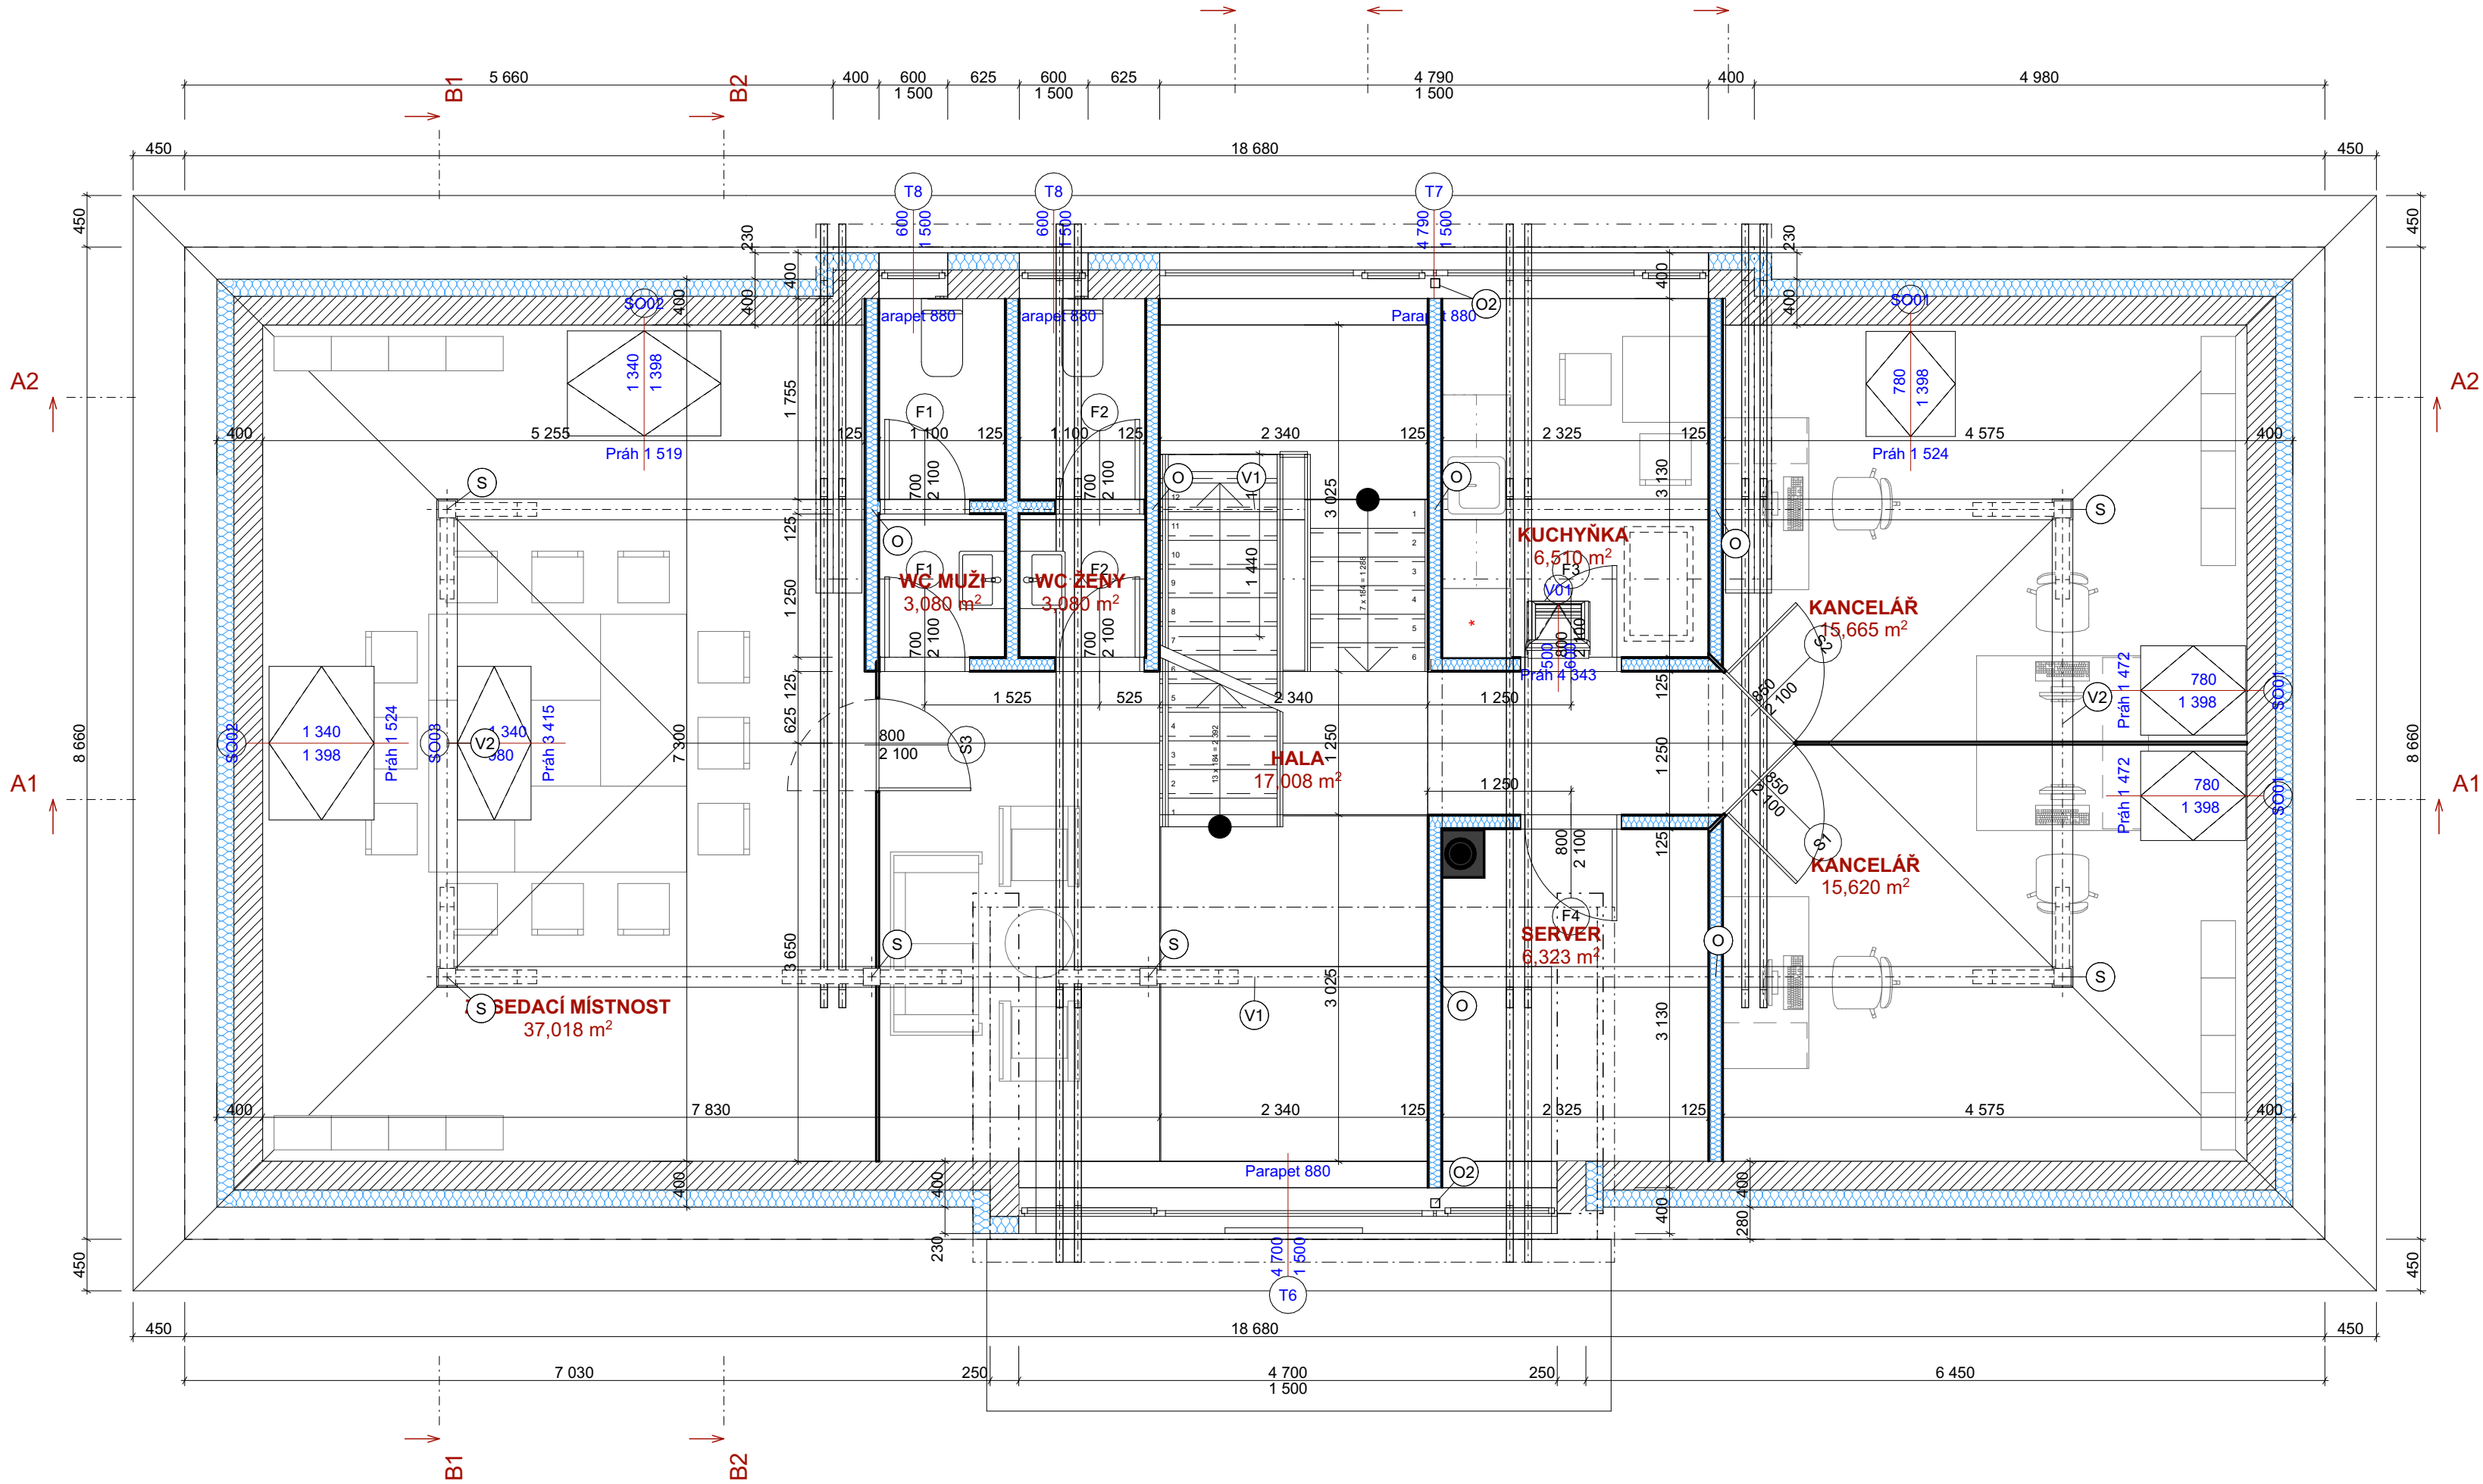


Tabulka místností 2.NP			
Č.	Název místnosti	Plocha (m2)	Náslapná vrstva
2.1	HALA	17,01	Dřevěná podlaha
2.2	ZASEDACÍ MÍSTNOST	37,02	Dřevěná podlaha
2.3	WC MUŽI	3,08	Keram. dlažba + keram. obklad v. 2,0m
2.4	WC ŽENY	3,08	Keram. dlažba + keram. obklad v. 2,0m
2.5	KUCHYŇKA	6,51	Keram. dlažba + keram. sokl
2.6	SERVER	6,32	Dřevěná podlaha
2.7	KANCELÁŘ	15,66	Dřevěná podlaha
2.8	KANCELÁŘ	15,62	Dřevěná podlaha
		104,30 m²	

LEGENDA MATERIÁLŮ

	STÁVAJÍCÍ ZDĚNÉ KONSTRUKCE
	ZEMINA NASYPANÁ
	ZEMINA PŮVODNÍ
	ŠTĚRK
	KERAMICKÁ TVÁRNICE POROTHERM
	BETON C20/25
	BETONOVÉ TVAROVKY ZTRACENÉHO BEDNĚNÍ
	DŘEVĚNÉ KONSTRUKCE ŘEZIVO C24
	PEVNÁ TEPELNÁ IZOLACE
	TEPELNÁ IZOLACE - POLYSTYREN
	TEPELNÁ IZOLACE - MINERÁLNÍ VLNA
	HYDROIZOLACE

LEGENDA MATERIÁLŮ

SCHEMA SLOUPKU O2 V OKNECH

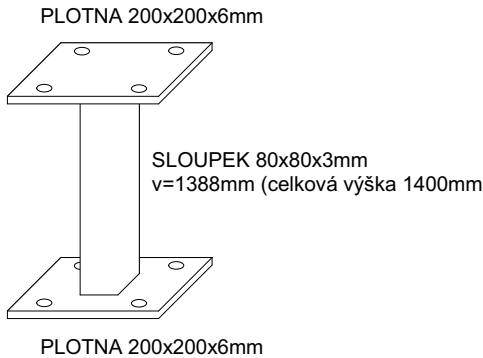

Přístavba, nástavba a stavební úpravy Životice u Nového Jičína č.p.2		Tel. GSM 556749288 731450100 www.kudelka.cz	
INVESTOR	OBEC ŽIVOTICE U NOVÉHO JIČÍNA	#ČProj	
VYPRACOVAL	Ing. arch. Tomáš Kudělka	03.02.2021	
PROJEKT	Kudělka s.r.o. IČO: 278 35 511 Ing. Arch. Tomáš Kudělka, Kunín 104, 742 53 Kunín		
OBSAH	PŮDORYS 2.NP	M 1:50/D.1.1.7	