



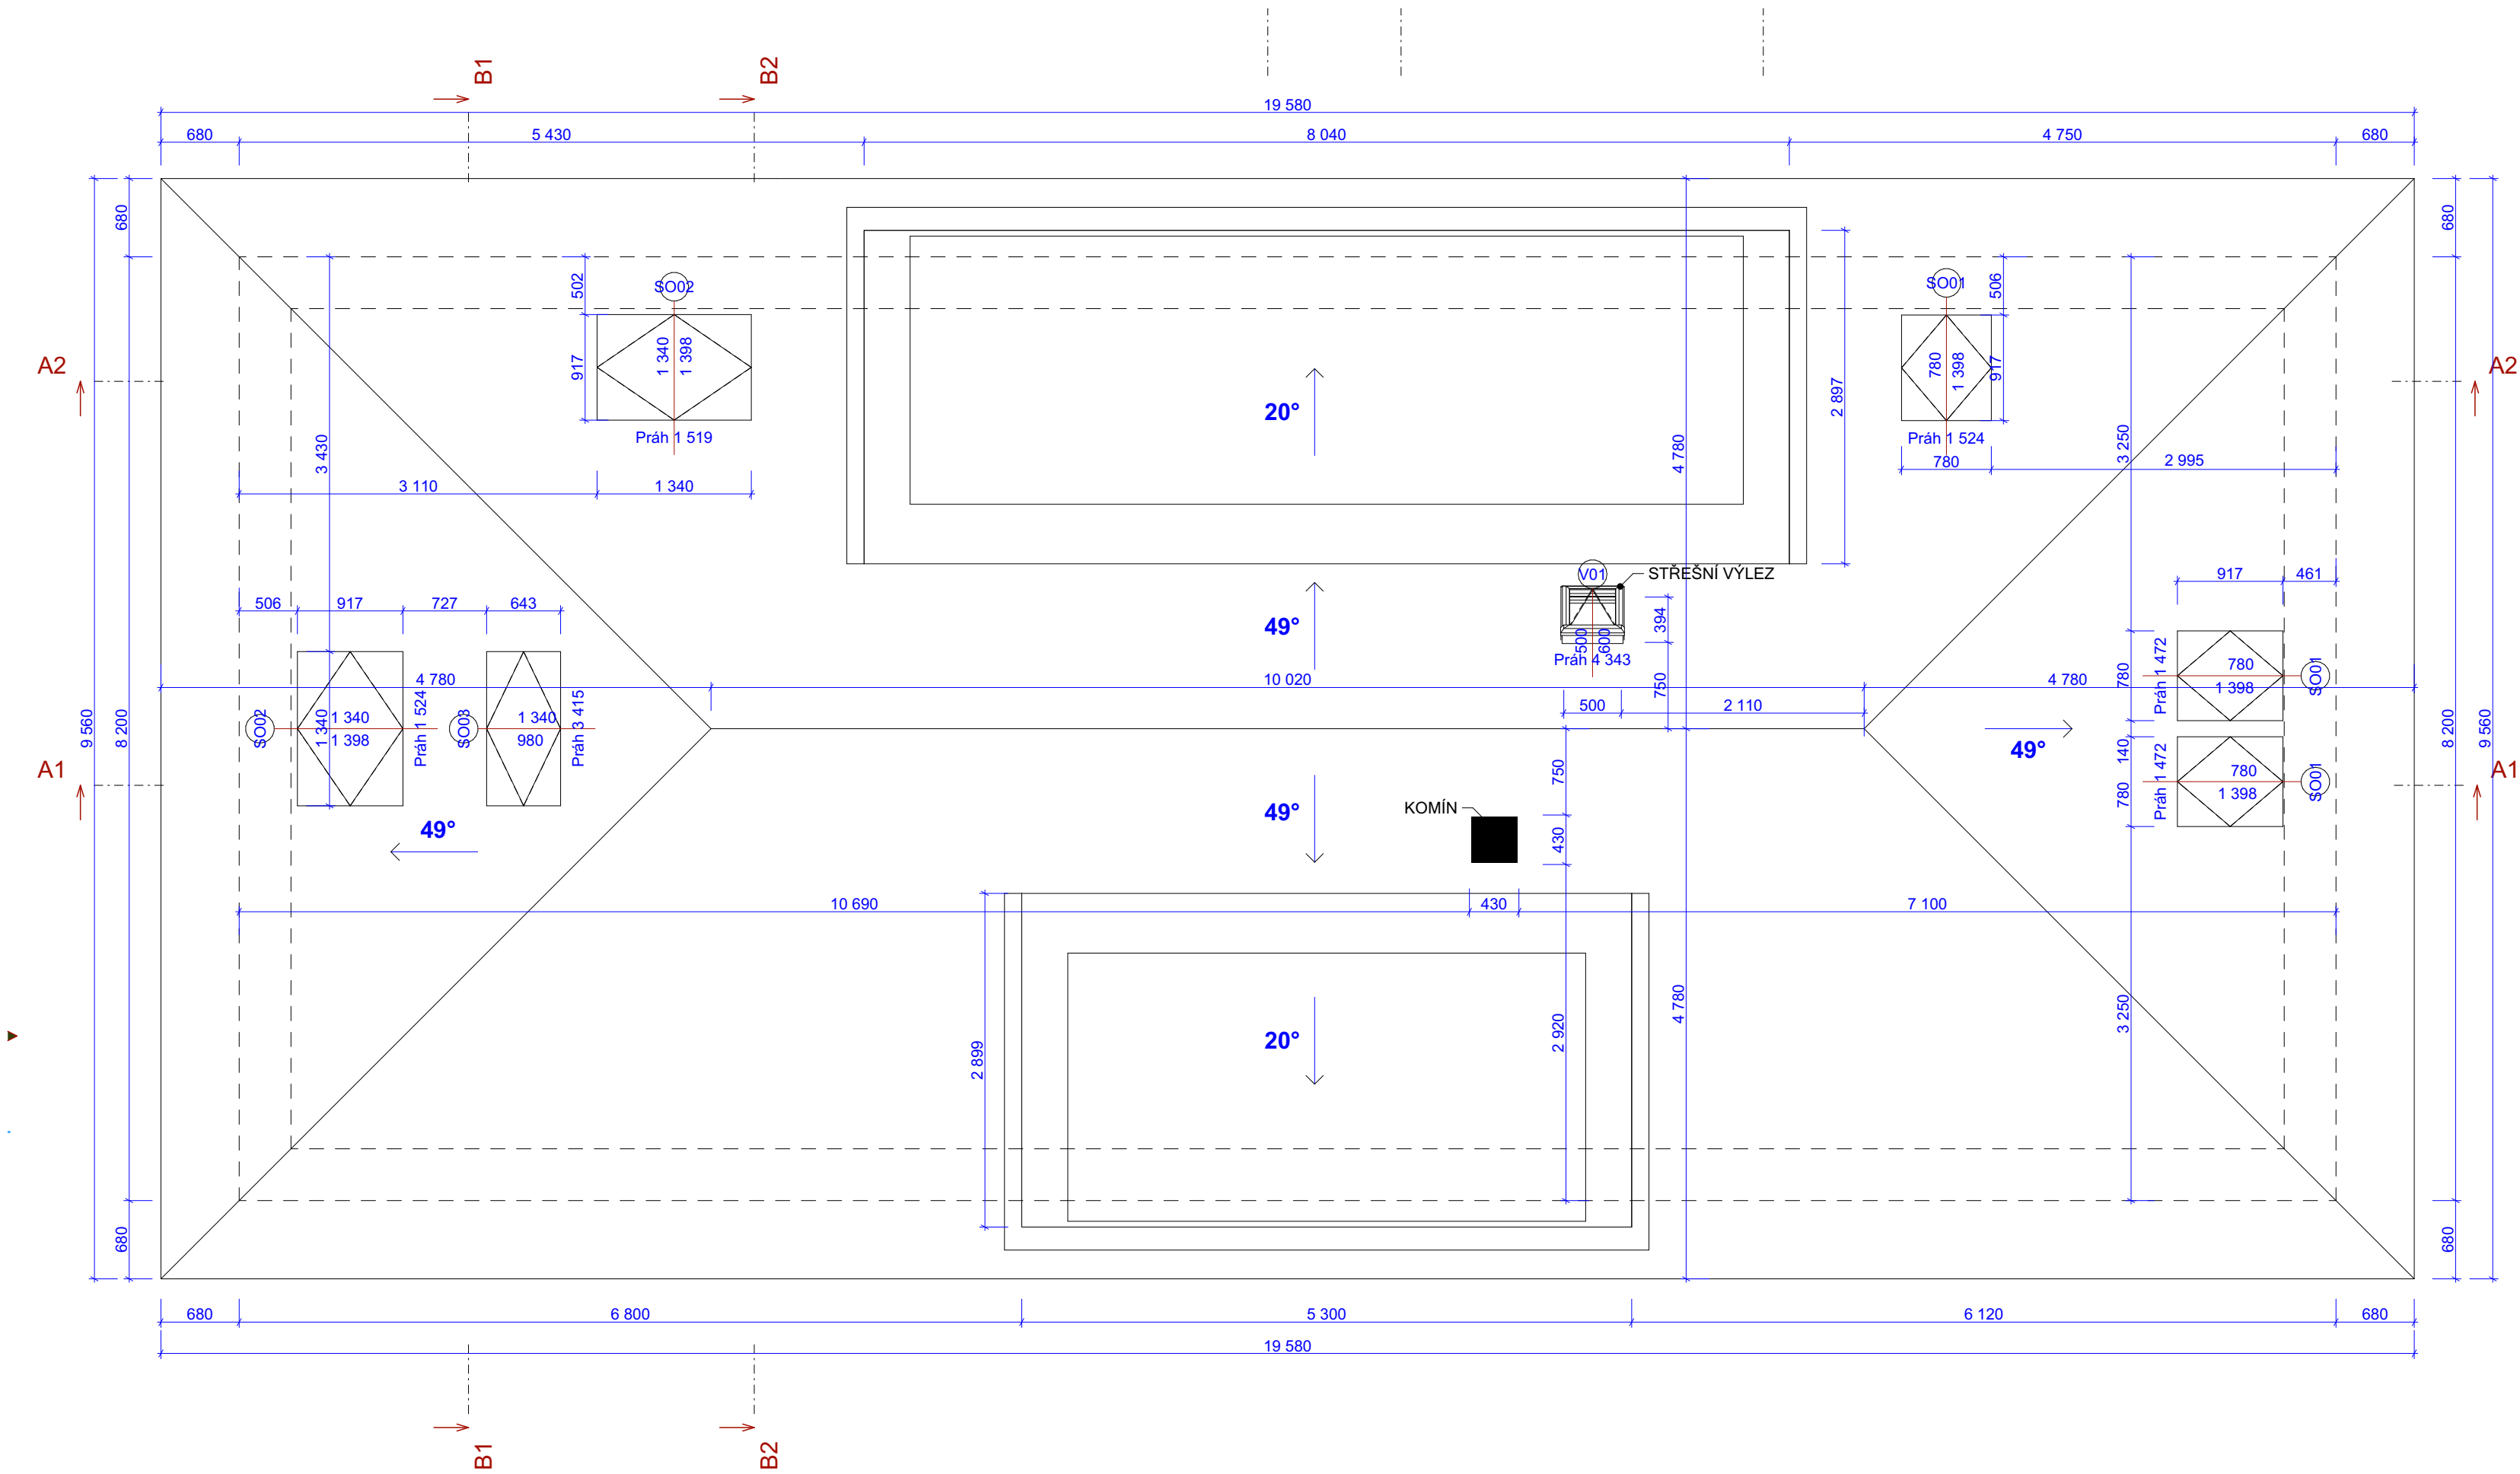

POZN.:
CELKOVÁ PLOCHA STŘEŠNÍCH ROVIN JE 281m²

Tabulka střešních oken					
Č.	KS	Náhled (z exteriéru)	Nominální šířka	Nominální výška	Poznámka
SO01	3		780	1 398	Celodřevěné kyvné střešní okno s dolním otevíráním, Uw=1,1 W/m2K, včetně stínící roletky
SO02	2		1 340	1 398	Celodřevěné kyvné střešní okno s dolním otevíráním, Uw=1,1 W/m2K, včetně stínící roletky
SO03	1		1 340	980	Celodřevěné kyvné střešní okno s automatickým otevíráním (nepřístupná výška), Uw=1,1 W/m2K, včetně stínící roletky
V01	1		500	600	Střešní výlez s dřevěným rámem, prosklený. Horní otevírání. Oplechování v barvě střechy.

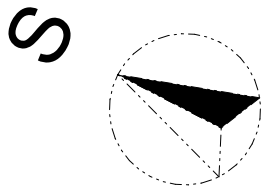

Přístavba, nástavba a stavební úpravy Životice u Nového Jičína č.p.2		Tel. 556749288 GSM 731450100 www.kudelka.cz	ING.ARCH. TOMÁŠ KUDĚLKA
INVESTOR	OBEC ŽIVOTICE U NOVÉHO JIČÍNA	#ČProj	
VYPRACOVAL	Ing. arch. Tomáš Kudělka	03.02.2021	
PROJEKT	Kudělka s.r.o. IČO: 278 35 511 Ing. Arch. Tomáš Kudělka, Kunín 104, 742 53 Kunín		
OBSAH	PŮDORYS STŘECHY	M 1:50 D.1.1.9	