Vypracoval	Zodp. projektant	Tech. kontrola
Ing. Marian Vyžral	Ing. Josef Marek	Ing. Marian Vyžral
Kreslil		
Ing. Marian Vyžral		

Atelier M
Ing. Marian Vyžral - projekční činnost
Svépomoc 691, Sezimovo Ústí
tel.: 722 055 529, e-mail: m.vyzral@seznam.cz

Investor
MAS Nad Prahou, Mělnická 275, 250 65 Líbeznice, IČ:01398717

Akce
Obec Zlonín, par.č.392/1; 388/1, k.ú. Zlonín
Rekonstrukce a výstavba autobusových zastávek obcí regionu MAS Nad Prahou
Autobusová zastávka Zlonín

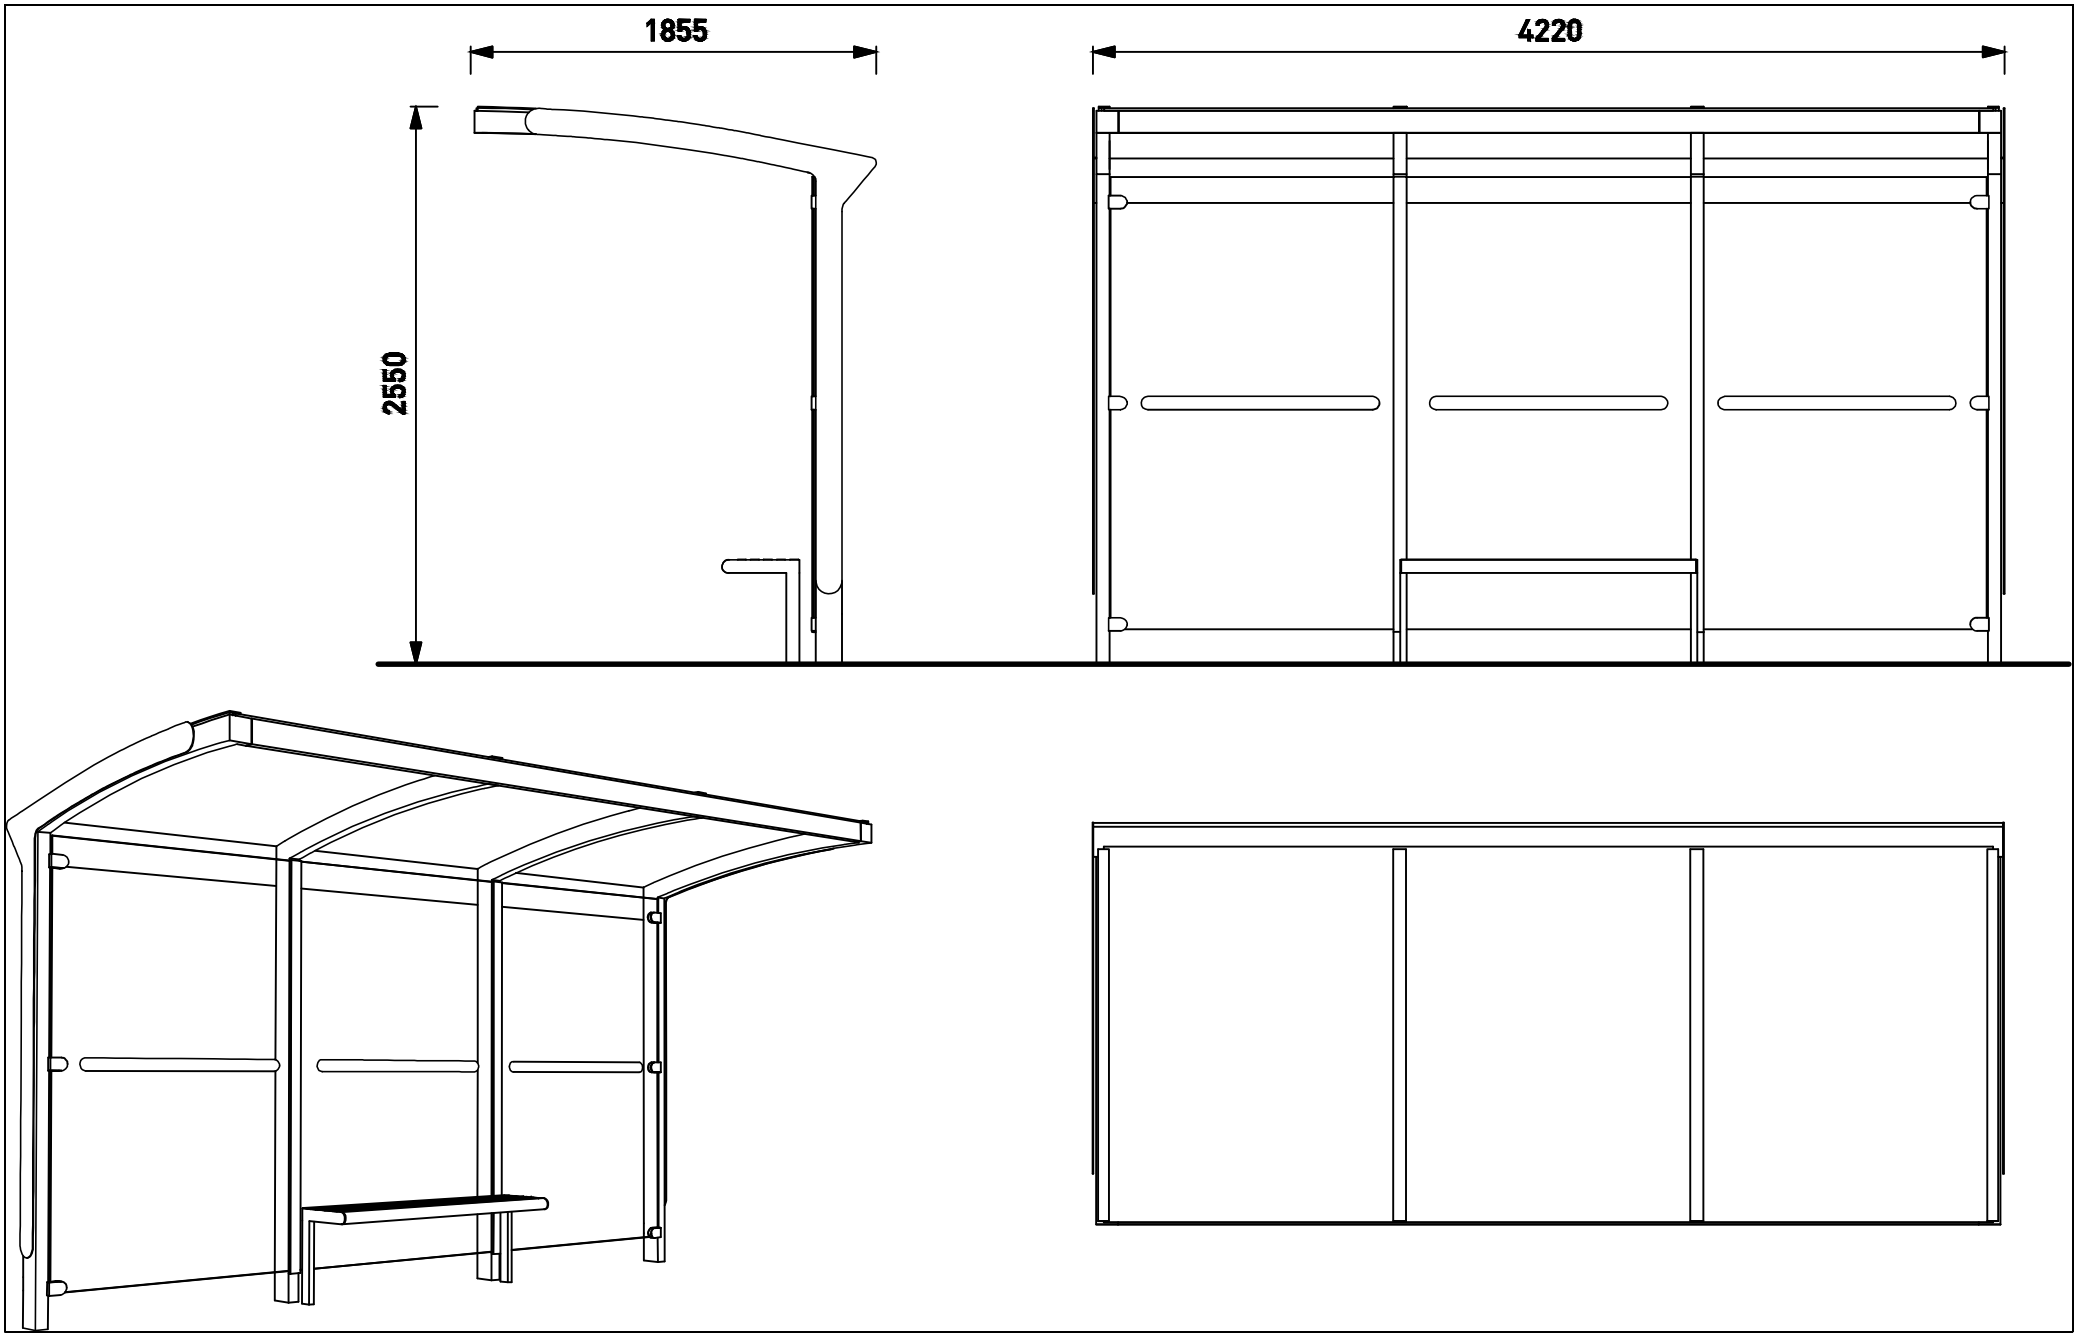
Obsah výkresu
Vzorový autobusový přístřešek

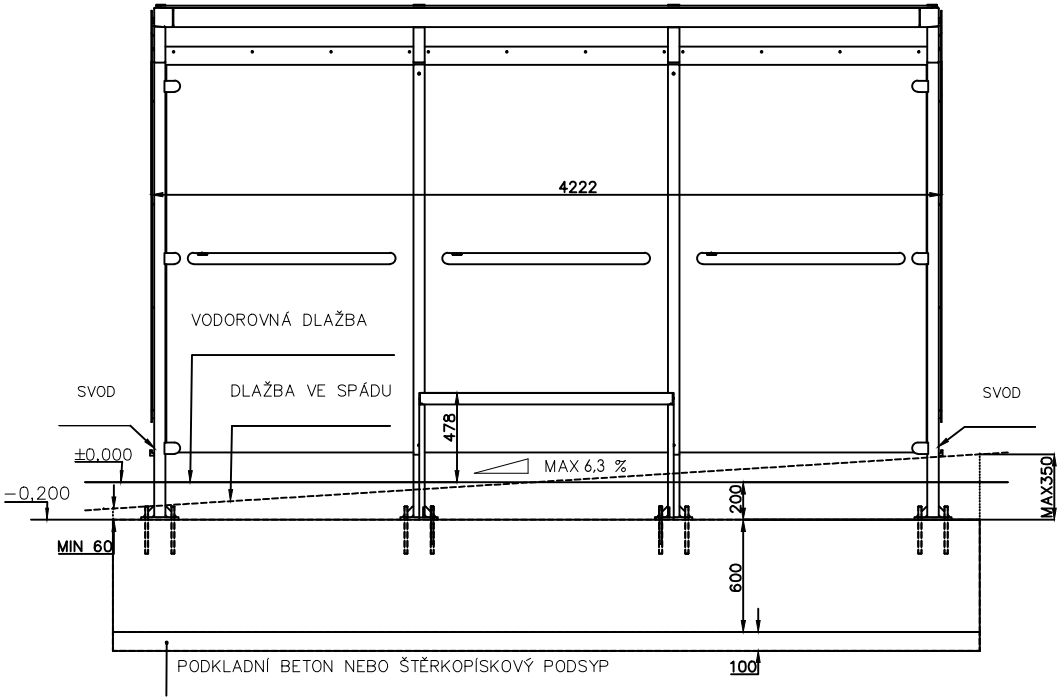
formát	A4
datum	01/2014
účel	"DPS"
č. zakázky	26/2013
č. kopie	26/2013
archivní č.	–
Měřítko	1:50
Č. výkresu	4

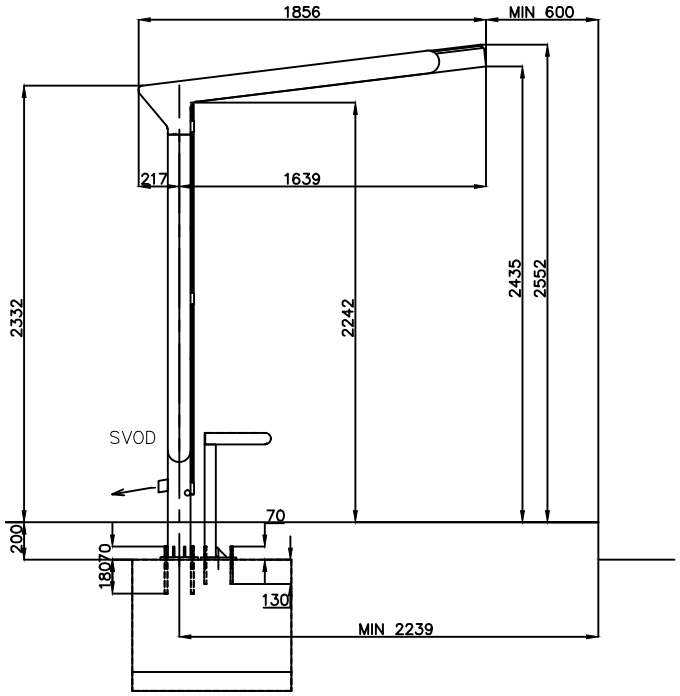
Autobusový přístřešek

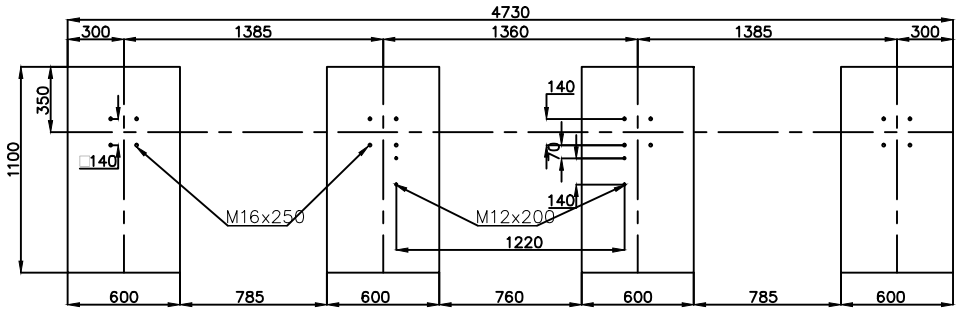
Zastávkový přístřešek s obloukovou střechou z polykarbonátu, krytá plocha 7 m^2 (1,7×4,2 m)

Charakter konstrukce:	Ocelová konstrukce se skleněnými výplněmi v zadní stěnách a střechou z polykarbonátu je na místě instalace smontována pomocí šroubových spojů z nerezivějící oceli.
Povrchová úprava:	Ocelová konstrukce je opatřena ochrannou vrstvou zinku a práškovým vypalovacím lakem.
Nosný rám:	Nosné sloupy a podélné žlaby tvoří svařovaná ocelová konstrukce profilů obdélníkového profilu a ocelového plechu. Rám slouží jako nosná konstrukce skleněných výplní zadní stěny a střechy přístřešku a zajišťuje také odvodnění střechy
Výplně zadní stěny:	Kalené sklo s bezpečnostním potiskem.
Střešní krytina:	Dvoustěnný polykarbonát v mléčném odstínu.
Odvodnění:	Vedené nosným sloupem s vyústěním nad dlažbu za zadní stěnou přístřešku.
Další vybavení:	Integrovaná lavička tvořená sedákem z 5ti lamel z masivního tropického dřeva, opatřená venkovní povrchovou úpravou. Lavička je upevněna v ocelových držácích a má samostatné kotvení pod dlažbu.
Barevnost:	Odstíny polyesterových práškových laků v jemné struktuře mat, RAL 9007
Kotvení:	Kotvení pod dlažbu nebo ve zhutněném terénu do betonového základu pomocí závitových tyčí. Všechny prvky městského mobiliáře musí být řádně ukotveny podle podkladů výrobce, v opačném případě hrozí při neopatrném užívání převrhnutí výrobku, za jehož následky nenese výrobce žádnou odpovědnost.
Hmotnost:	531 kg
Opce:	do přístřešku bude osazena vývěska – prosklená vitrína z elox hliníku, otevíraní do boku, klíče na uzamykání. Velikost 700x940x40 mm. (pro umístění 4x4 ks formátu A4)


1855
4220
2550


4222
VODOROVNÁ DLAŽBA
SVOD
DLAŽBA VE SPÁDU
SVOD
478
±0,000
MAX 6,3 %
−0,200
200
MAX350
MIN 60
600
PODKLADNÍ BETON NEBO ŠTĚRKOPÍSKOVÝ PODSYP
100


1856
MIN 600
217
1639
2435
2552
2332
2242
SVOD
70
200
180
70
130
MIN 2239


4730
300
1385
1360
1385
300
350
1100
140
140
M16x250
M12x200
140
1220
600
785
600
760
600
785
600