
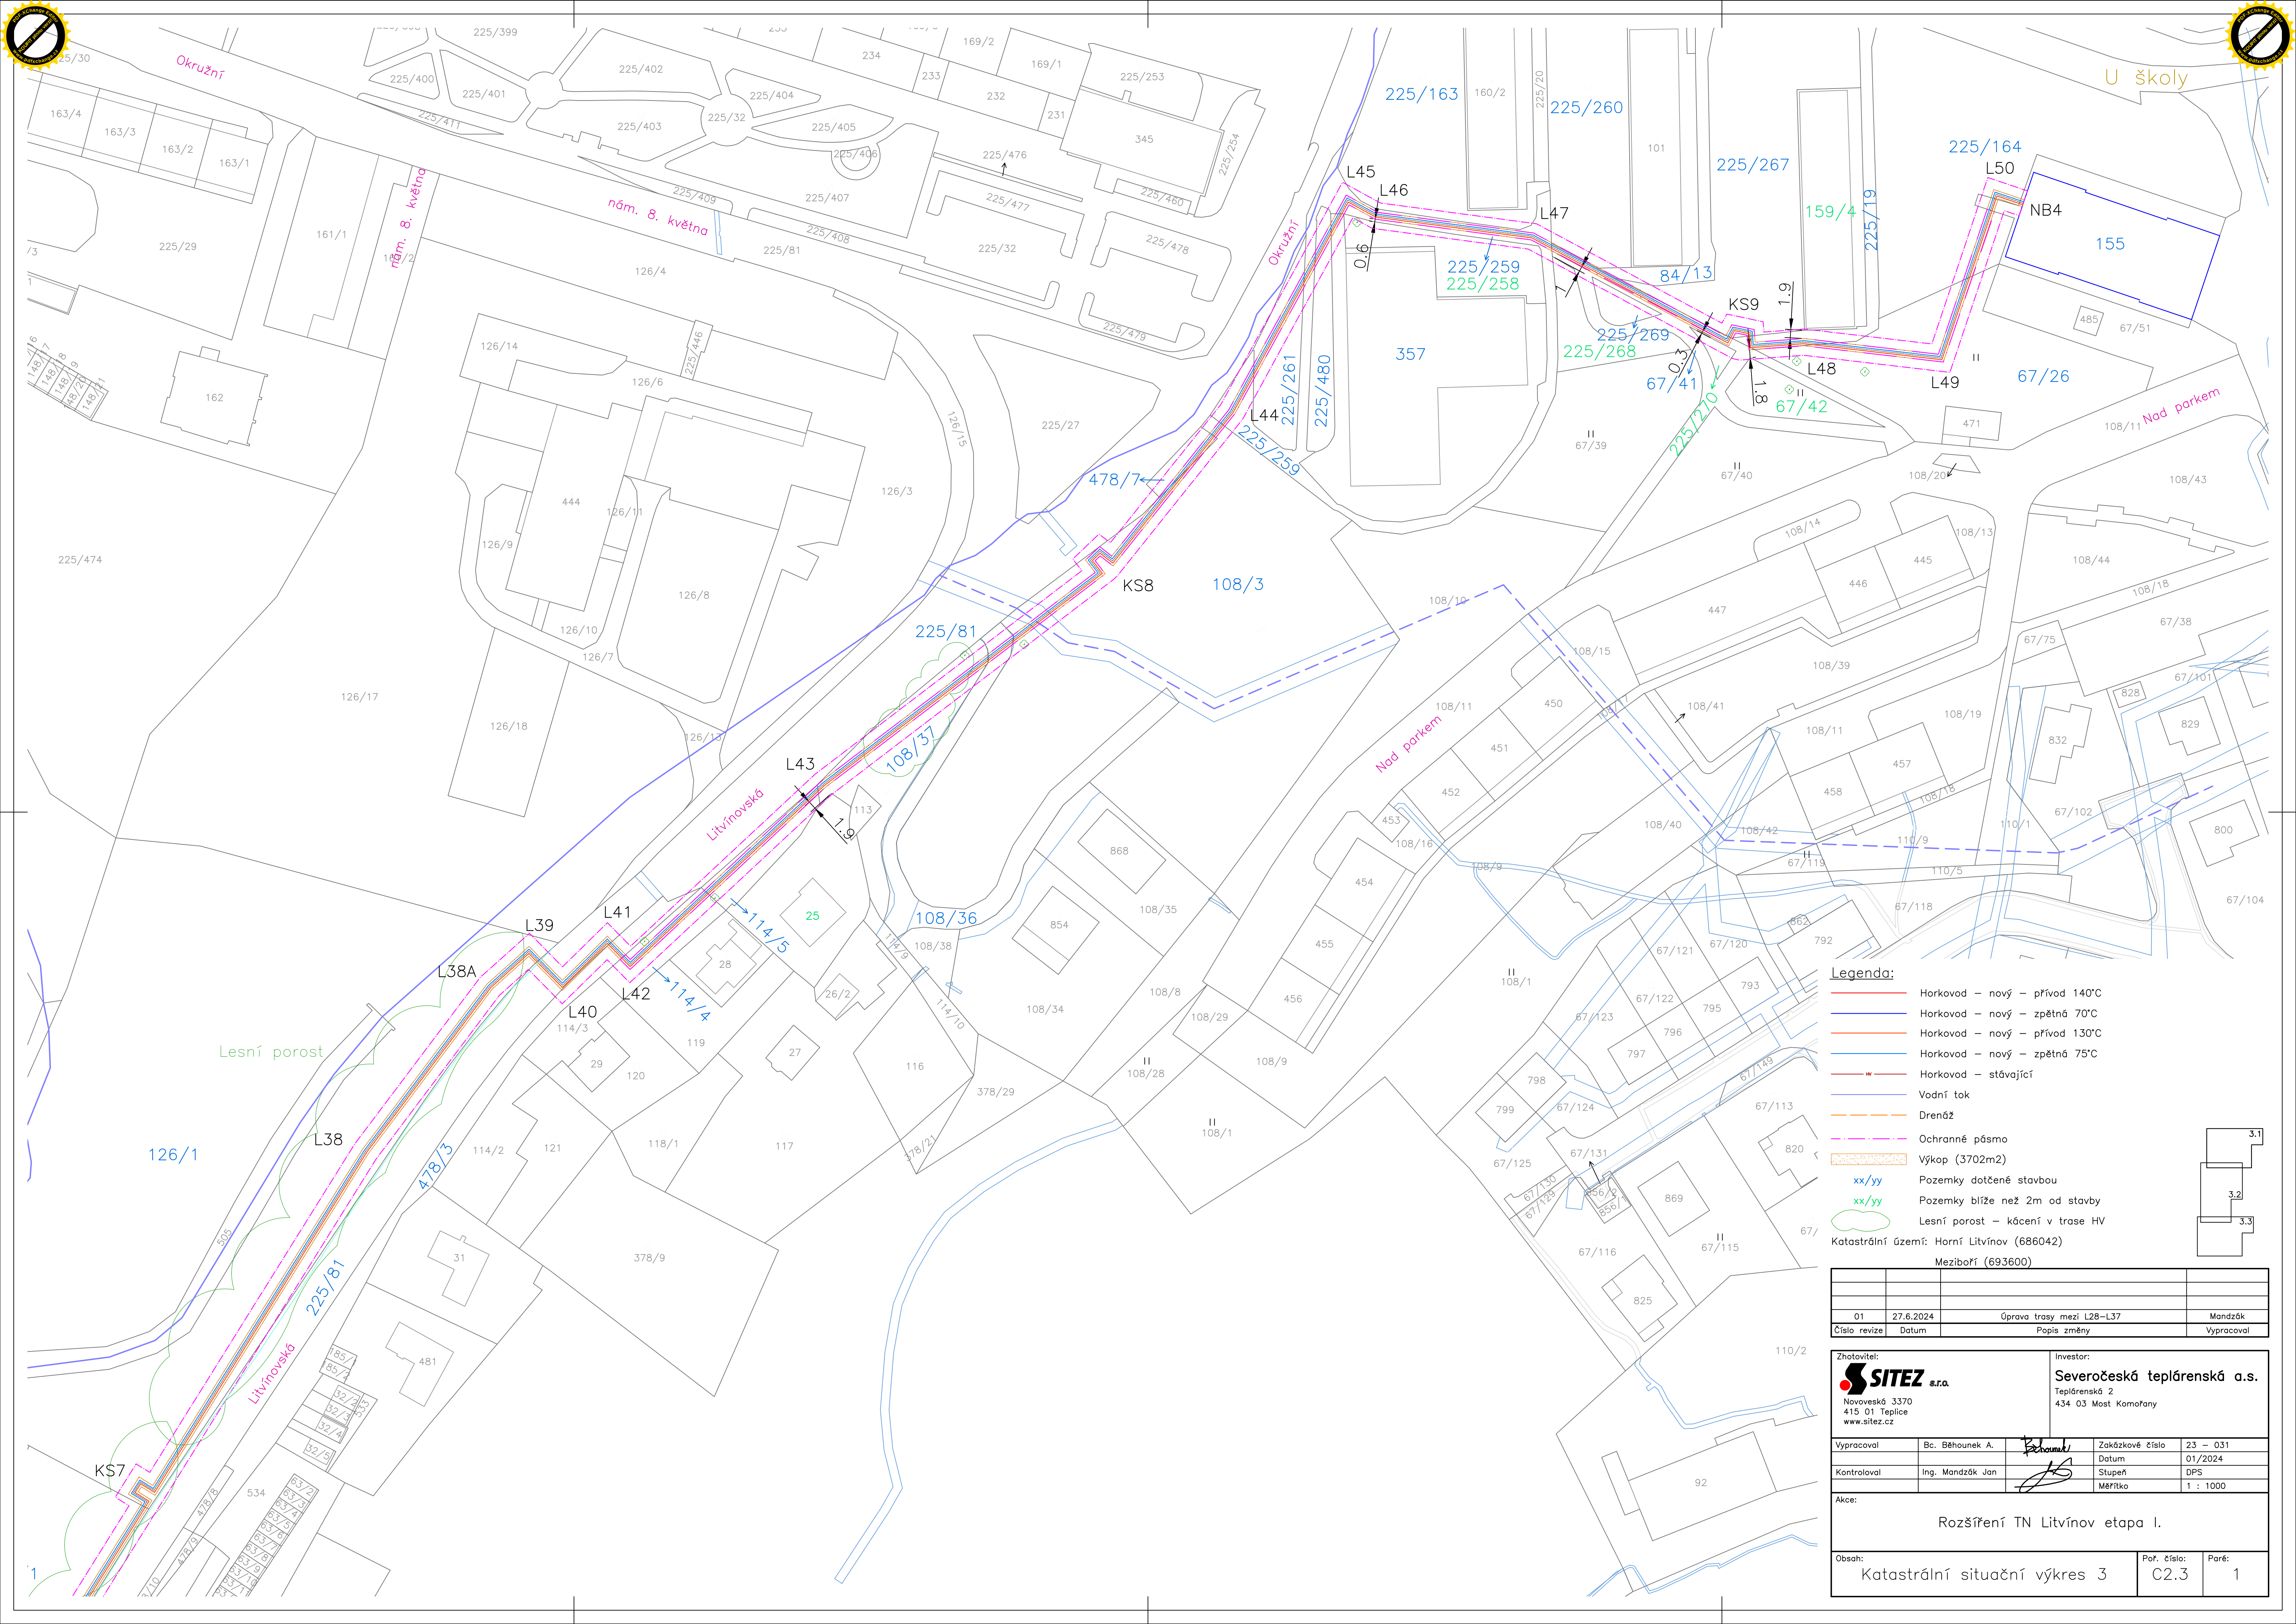


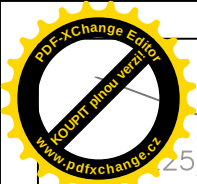

Legenda:

- Horkovod – nový – přívod 140°C
- Horkovod – nový – zpětná 70°C
- Horkovod – nový – přívod 130°C
- Horkovod – nový – zpětná 75°C
- Horkovod – stávající
- Vodní tok
- Drenáž
- Ochranné pásmo
- Výkop (3702m2)
- Pozemky dotčené stavbou
- Pozemky blíže než 2m od stavby
- Lesní porost – kácení v trase HV

Katastrální území: Horní Litvínov (686042)
Meziboří (693600)

3.1

3.2

3.3

01	27.6.2024	Úprava trasy mezi L28–L37	Mandžák
Číslo revize	Datum	Popis změny	Vypracoval
Zhotovitel:		Investor:	
SITEZ a.s.		Severočeská teplotárenská a.s.	
Novoveská 3370 415 01 Teplice www.sitez.cz		Teplotárenská 2 434 03 Most Komořany	
Vypracoval	Bc. Běhounek A.	Zakázkové číslo	23 – 031
Kontroloval	Ing. Mandžák Jan	Datum	01/2024
Akce:		Stupeň	DPS
		Měřítko	1 : 1000
Rozšíření TN Litvínov etapa I.			
Obsah:	Katastrální situační výkres 3		Poré: 1
		Poř. číslo:	C2.3