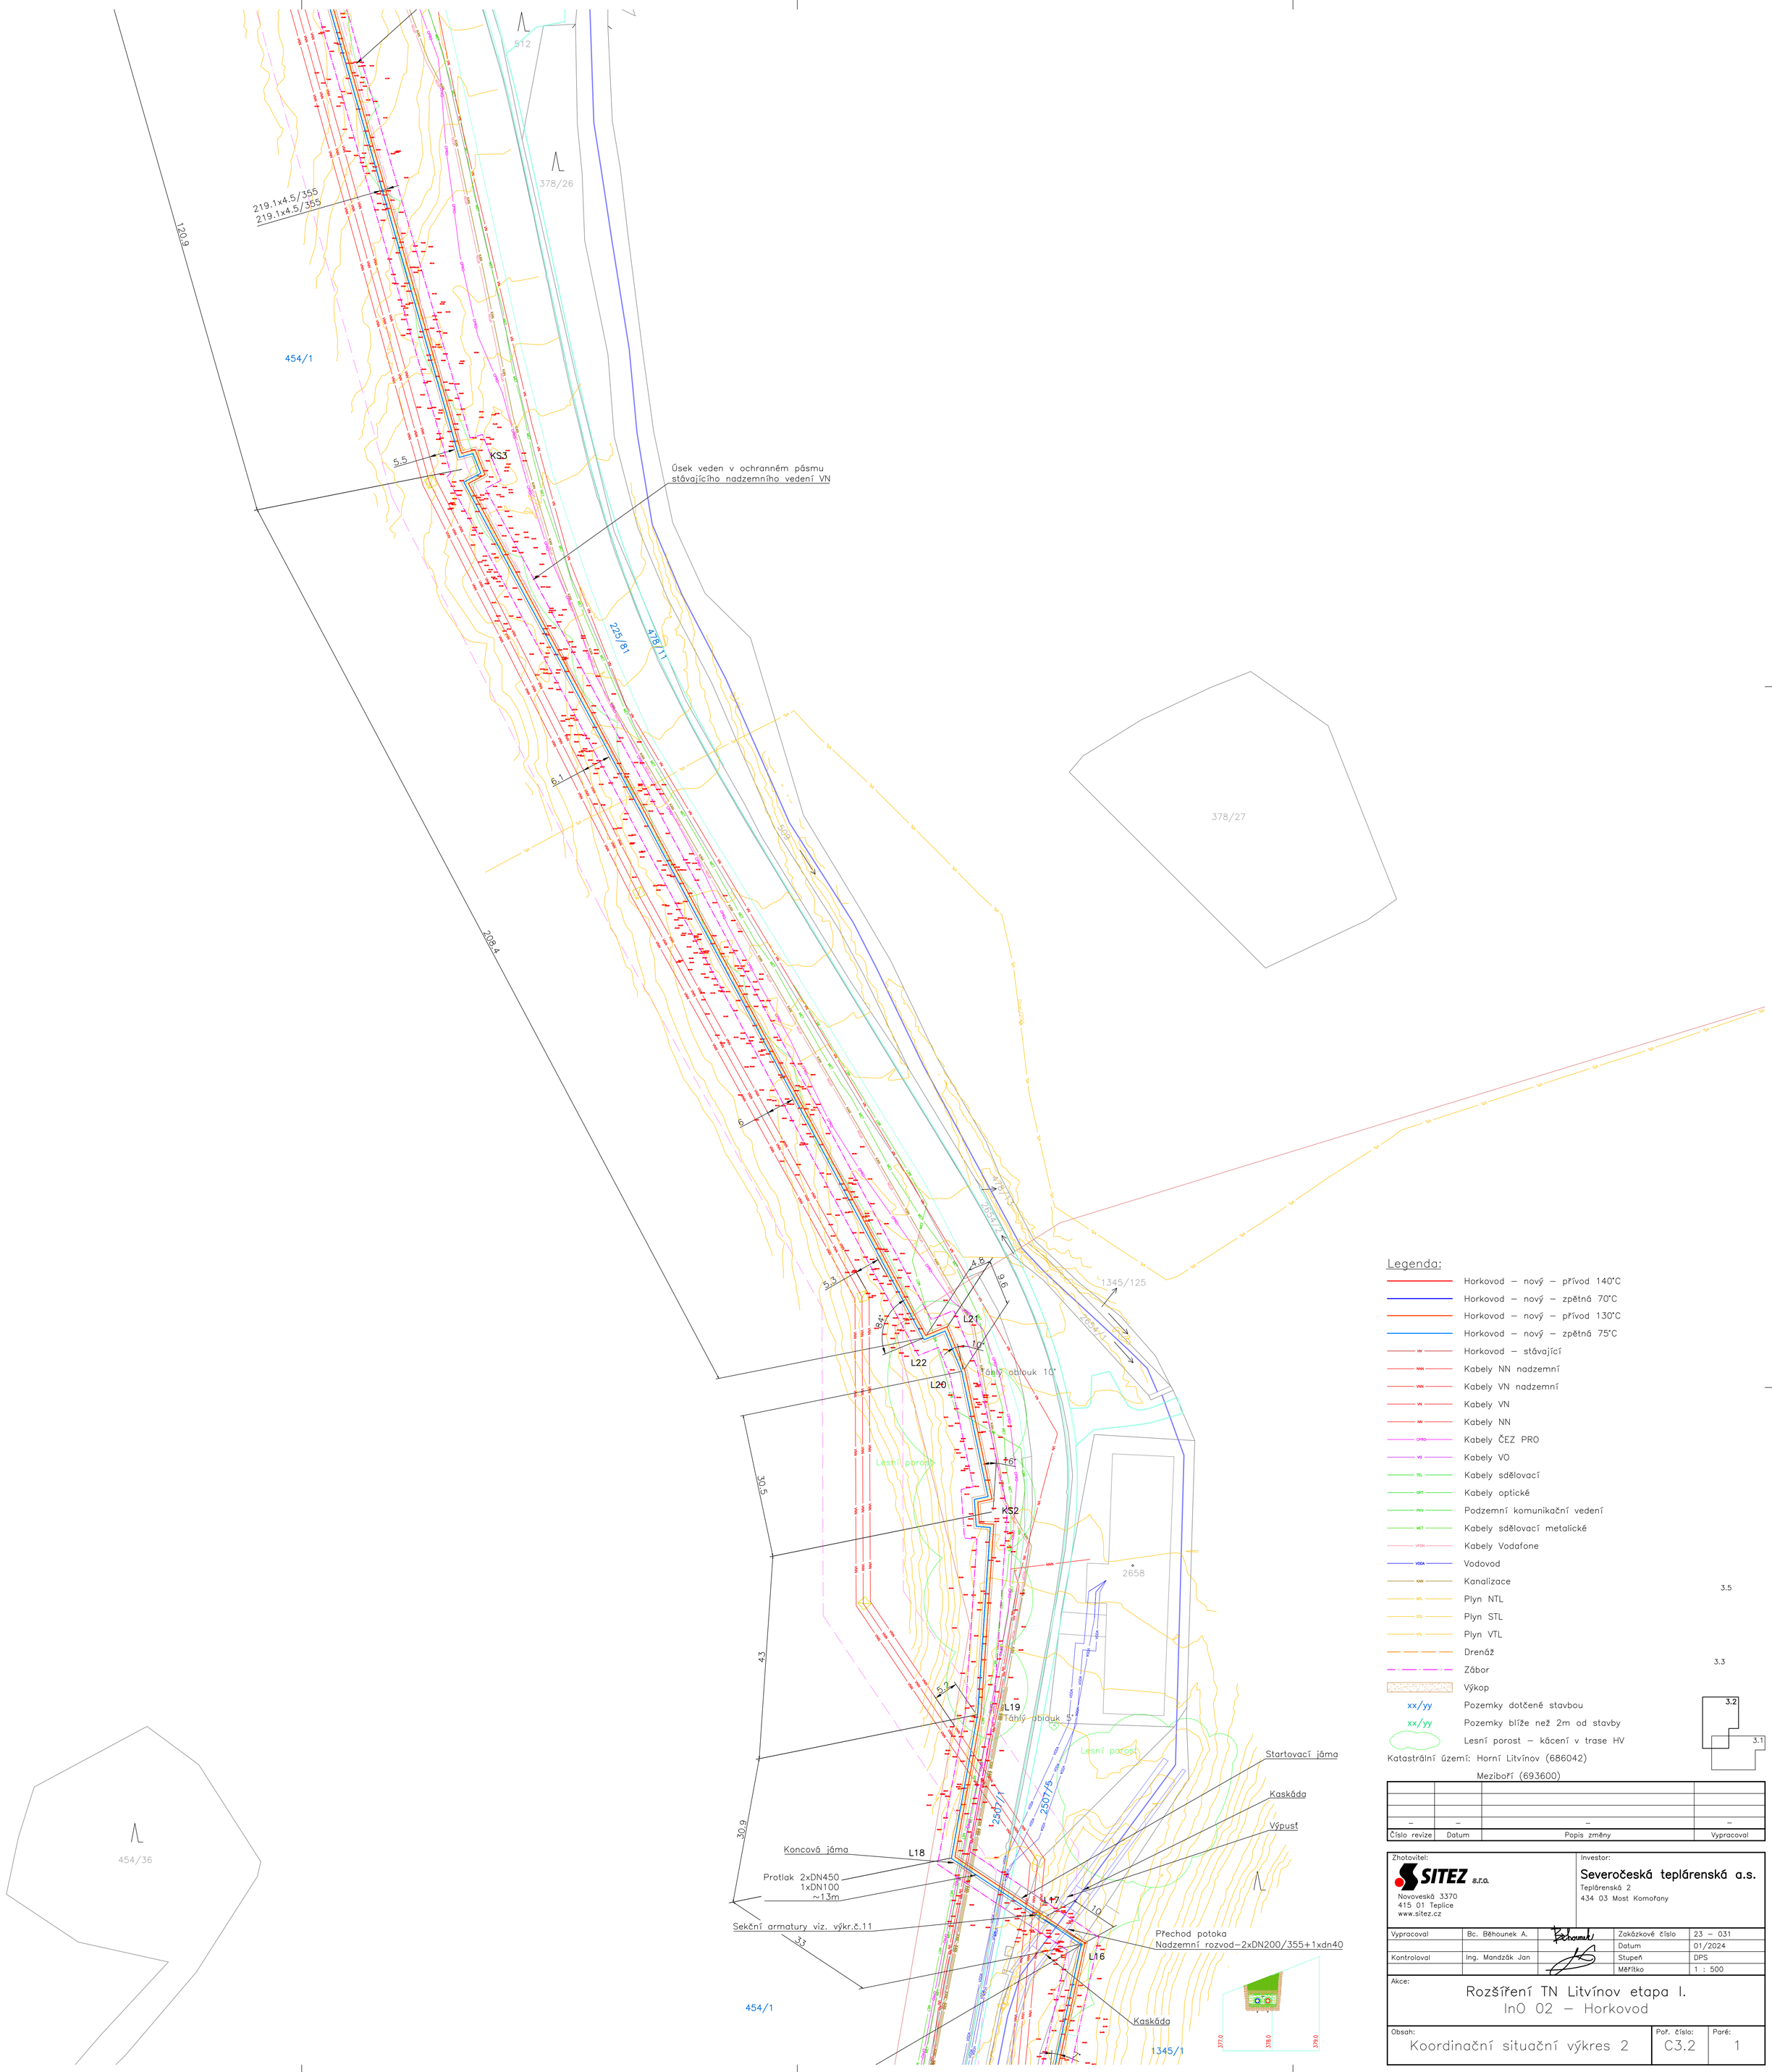

Legenda:

- Horkovod – nový – přívod 140°C
- Horkovod – nový – zpětná 70°C
- Horkovod – nový – přívod 130°C
- Horkovod – nový – zpětná 75°C
- HV – Horkovod – stávající
- NNN – Kabely NN nadzemní
- VNN – Kabely VN nadzemní
- VN – Kabely VN
- NN – Kabely NN
- CPRO – Kabely ČEZ PRO
- VO – Kabely VO
- TEL – Kabely sdělovací
- OPT – Kabely optické
- PKV – Podzemní komunikační vedení
- MET – Kabely sdělovací metalické
- VFON – Kabely Vodafone
- VODA – Vodovod
- KAN – Kanalizace
- NTL – Plyn NTL
- STL – Plyn STL
- VTL – Plyn VTL
- Drenáž
- Zábor
- Výkop
- xx/yy – Pozemky dotčené stavbou
- xx/yy – Pozemky blíže než 2m od stavby
- Lesní porost – kácení v trase HV

Katastrální území: Horní Litvínov (686042)
Meziboří (693600)

Číslo revize	Datum	Popis změny	Vypracoval
–	–	–	–

Zhotovitel:
SITEZ a.r.o.
Novoveská 3370
415 01 Teplice
www.sitez.cz

Investor:
Severočeská teplárenská a.s.
Teplárenská 2
434 03 Most Komořany

Vypracoval	Bc. Běhounek A.		Zakázkové číslo	23 – 031
			Datum	01/2024
Kontroloval	Ing. Mandzák Jan		Stupeň	DPS
			Měřítko	1 : 500

Akce:
Rozšíření TN Litvínov etapa I.
InO 02 – Horkovod

Obsah:	Poř. číslo:	Paré:
Koordinační situační výkres 2	C3.2	1