
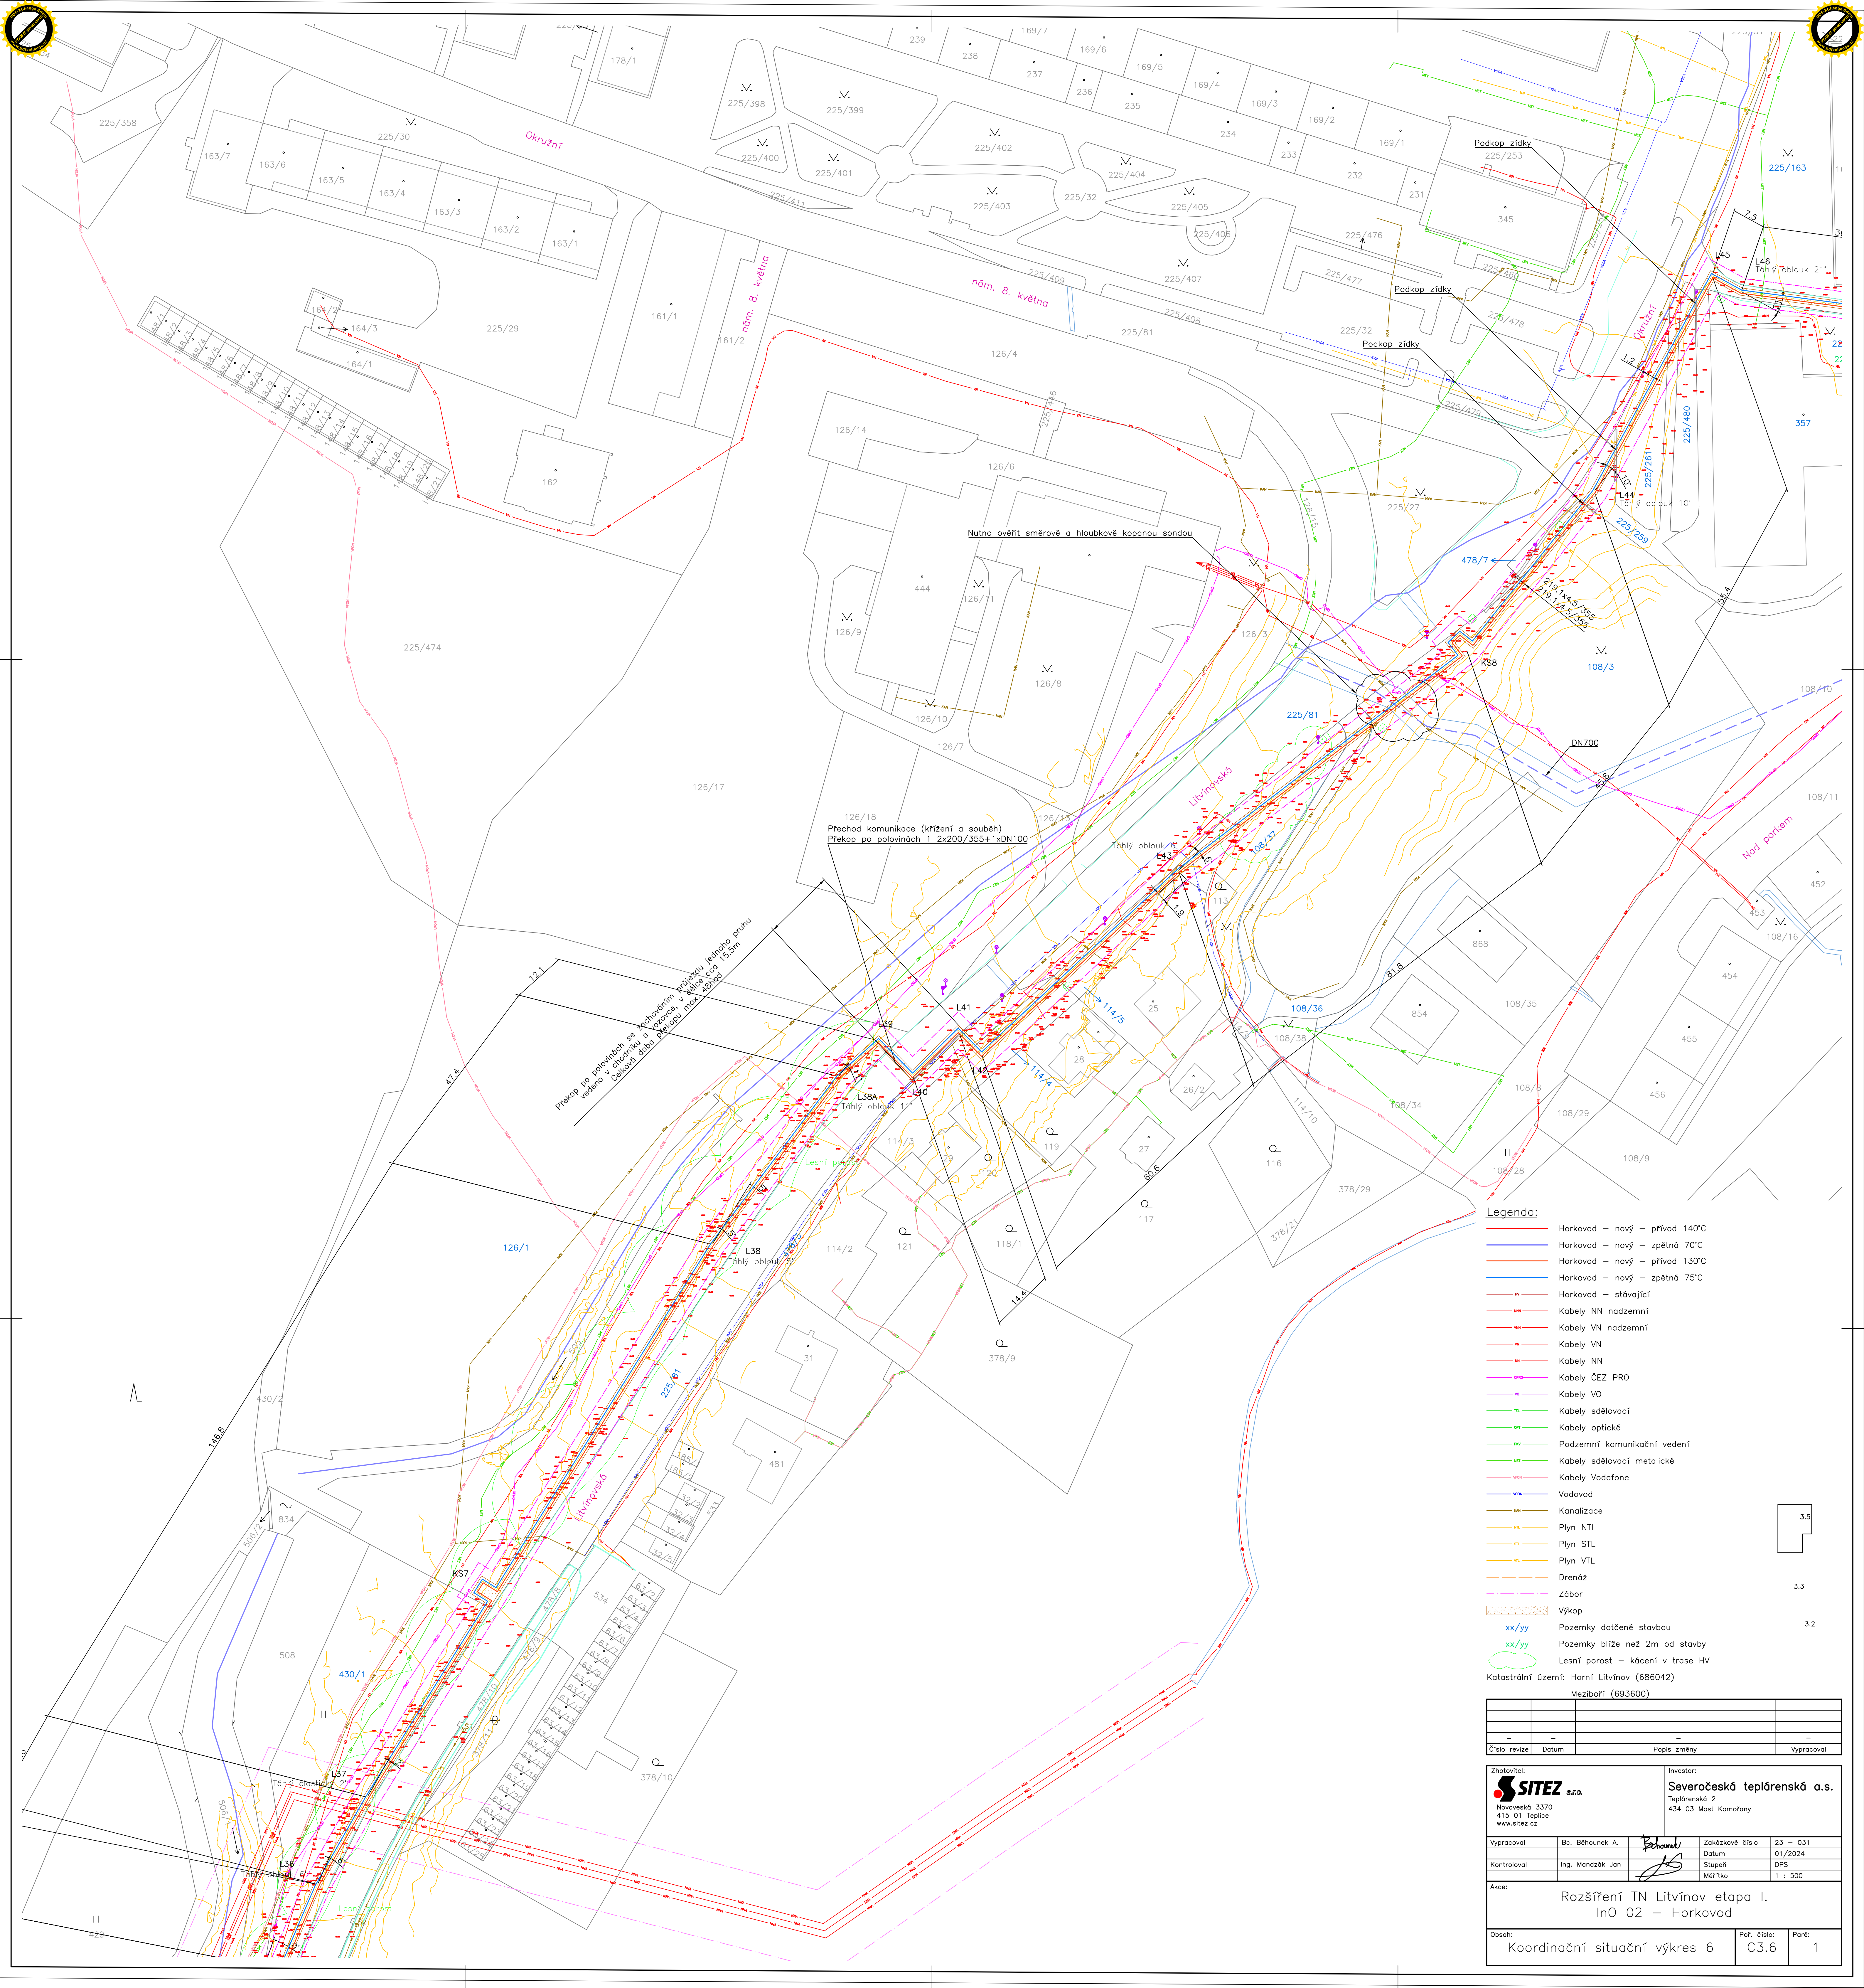


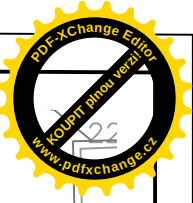

Legenda:

- Horkovod – nový – přívod 140°C
- Horkovod – nový – zpětná 70°C
- Horkovod – nový – přívod 130°C
- Horkovod – nový – zpětná 75°C
- Horkovod – stávající
- Kabely NN nadzemní
- Kabely VN nadzemní
- Kabely VN
- Kabely NN
- Kabely ČEZ PRO
- Kabely VO
- Kabely sdělovací
- Kabely optické
- Podzemní komunikační vedení
- Kabely sdělovací metalické
- Kabely Vodafone
- Vodovod
- Kanalizace
- Plyn NTL
- Plyn STL
- Plyn VTL
- Drenáž
- Zábor
- Výkop
- xx/yy Pozemky dotčené stavbou
- xx/yy Pozemky blíže než 2m od stavby
- Lesní porost – kácení v trase HV

Katastrální území: Horní Litvínov (686042)
Meziboří (693600)

Číslo revize	Datum	Popis změny	Vypracoval																																
<table><tr><td colspan="2">Zhotovitel: Novoveská 3370 415 01 Teplice www.sitez.cz</td><td colspan="2">Investor: Severočeská teplárenská a.s. Teplárenská 2 434 03 Most Komořany</td></tr><tr><td>Vypracoval</td><td>Bc. Běhounek A.</td><td>Zakázkové číslo</td><td>23 – 031</td></tr><tr><td>Kontroloval</td><td>Ing. Mandžák Jan</td><td>Datum</td><td>01/2024</td></tr><tr><td colspan="2">Akc:</td><td>Stupeň</td><td>DPS</td></tr><tr><td colspan="2"></td><td>Měřítko</td><td>1 : 500</td></tr><tr><td colspan="4">Rozšíření TN Litvínov etapa I. InO 02 – Horkovod</td></tr><tr><td colspan="2">Obsah:</td><td>Por. číslo:</td><td>Poré:</td></tr><tr><td colspan="2">Koordinační situační výkres 6</td><td>C3.6</td><td>1</td></tr></table>				Zhotovitel: Novoveská 3370 415 01 Teplice www.sitez.cz		Investor: Severočeská teplárenská a.s. Teplárenská 2 434 03 Most Komořany		Vypracoval	Bc. Běhounek A.	Zakázkové číslo	23 – 031	Kontroloval	Ing. Mandžák Jan	Datum	01/2024	Akc:		Stupeň	DPS			Měřítko	1 : 500	Rozšíření TN Litvínov etapa I. InO 02 – Horkovod				Obsah:		Por. číslo:	Poré:	Koordinační situační výkres 6		C3.6	1
Zhotovitel: Novoveská 3370 415 01 Teplice www.sitez.cz		Investor: Severočeská teplárenská a.s. Teplárenská 2 434 03 Most Komořany																																	
Vypracoval	Bc. Běhounek A.	Zakázkové číslo	23 – 031																																
Kontroloval	Ing. Mandžák Jan	Datum	01/2024																																
Akc:		Stupeň	DPS																																
		Měřítko	1 : 500																																
Rozšíření TN Litvínov etapa I. InO 02 – Horkovod																																			
Obsah:		Por. číslo:	Poré:																																
Koordinační situační výkres 6		C3.6	1																																