


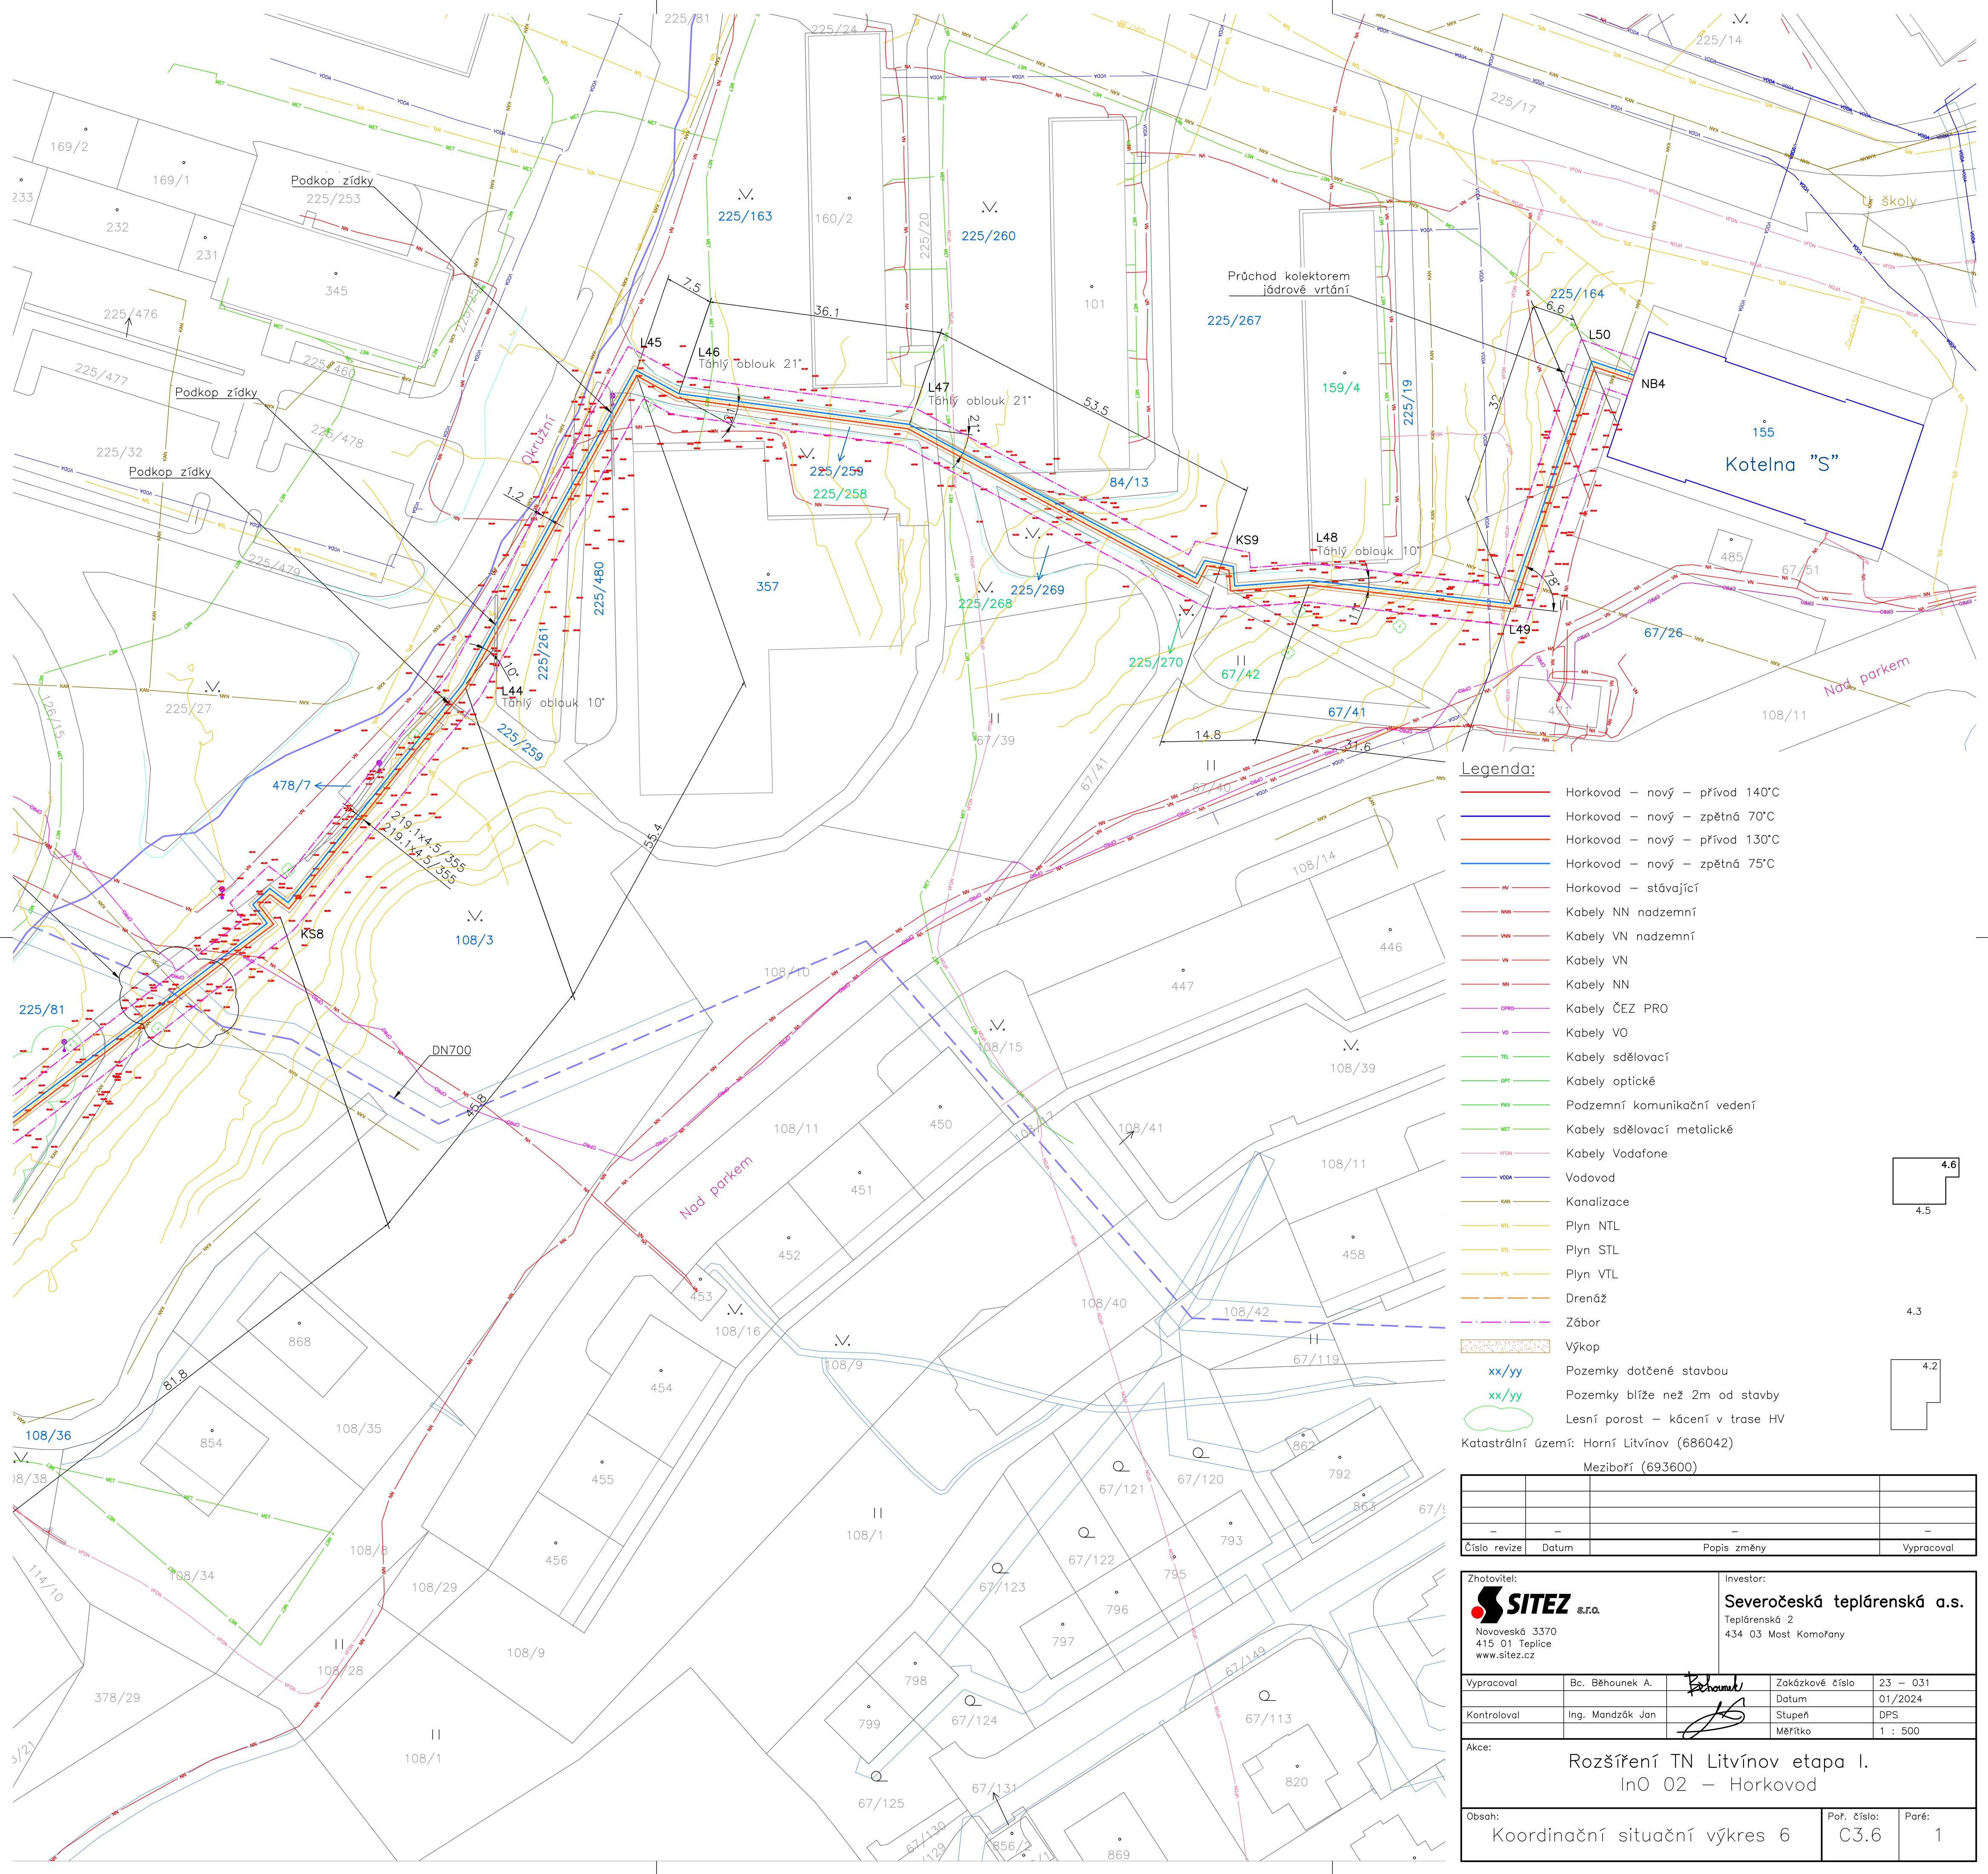

Legenda:

- Horkovod – nový – přívod 140°C
- Horkovod – nový – zpětná 70°C
- Horkovod – nový – přívod 130°C
- Horkovod – nový – zpětná 75°C
- Horkovod – stávající
- Kabely NN nadzemní
- Kabely VN nadzemní
- Kabely VN
- Kabely NN
- Kabely ČEZ PRO
- Kabely VO
- Kabely sdělovací
- Kabely optické
- Podzemní komunikační vedení
- Kabely sdělovací metalické
- Kabely Vodafone
- Vodovod
- Kanalizace
- Plyn NTL
- Plyn STL
- Plyn VTL
- Drenáž
- Zábor
- Výkop
- xx/yy Pozemky dotčené stavbou
- xx/yy Pozemky blíže než 2m od stavby
- Lesní porost – kácení v trase HV

Katastrální území: Horní Litvínov (686042)
Meziboří (693600)

Číslo revize	Datum	Popis změny	Vypracoval

Zhotovitel: SITEZ s.r.o. Novoveská 3370 415 01 Teplice www.sitez.cz		Investor: Severočeská teplárenská a.s. Teplárenská 2 434 03 Most Komořany	
Vypracoval	Bc. Běhounek A.	Zákazkové číslo	23 – 031
Kontroloval	Ing. Mandžák Jan	Datum	01/2024
Akce:		Stupeň	DPS
		Měřítko	1 : 500
Rozšíření TN Litvínov etapa I. InO 02 – Horkovod			
Obsah: Koordináční situační výkres 6		Poř. číslo: C3.6	Paré: 1