


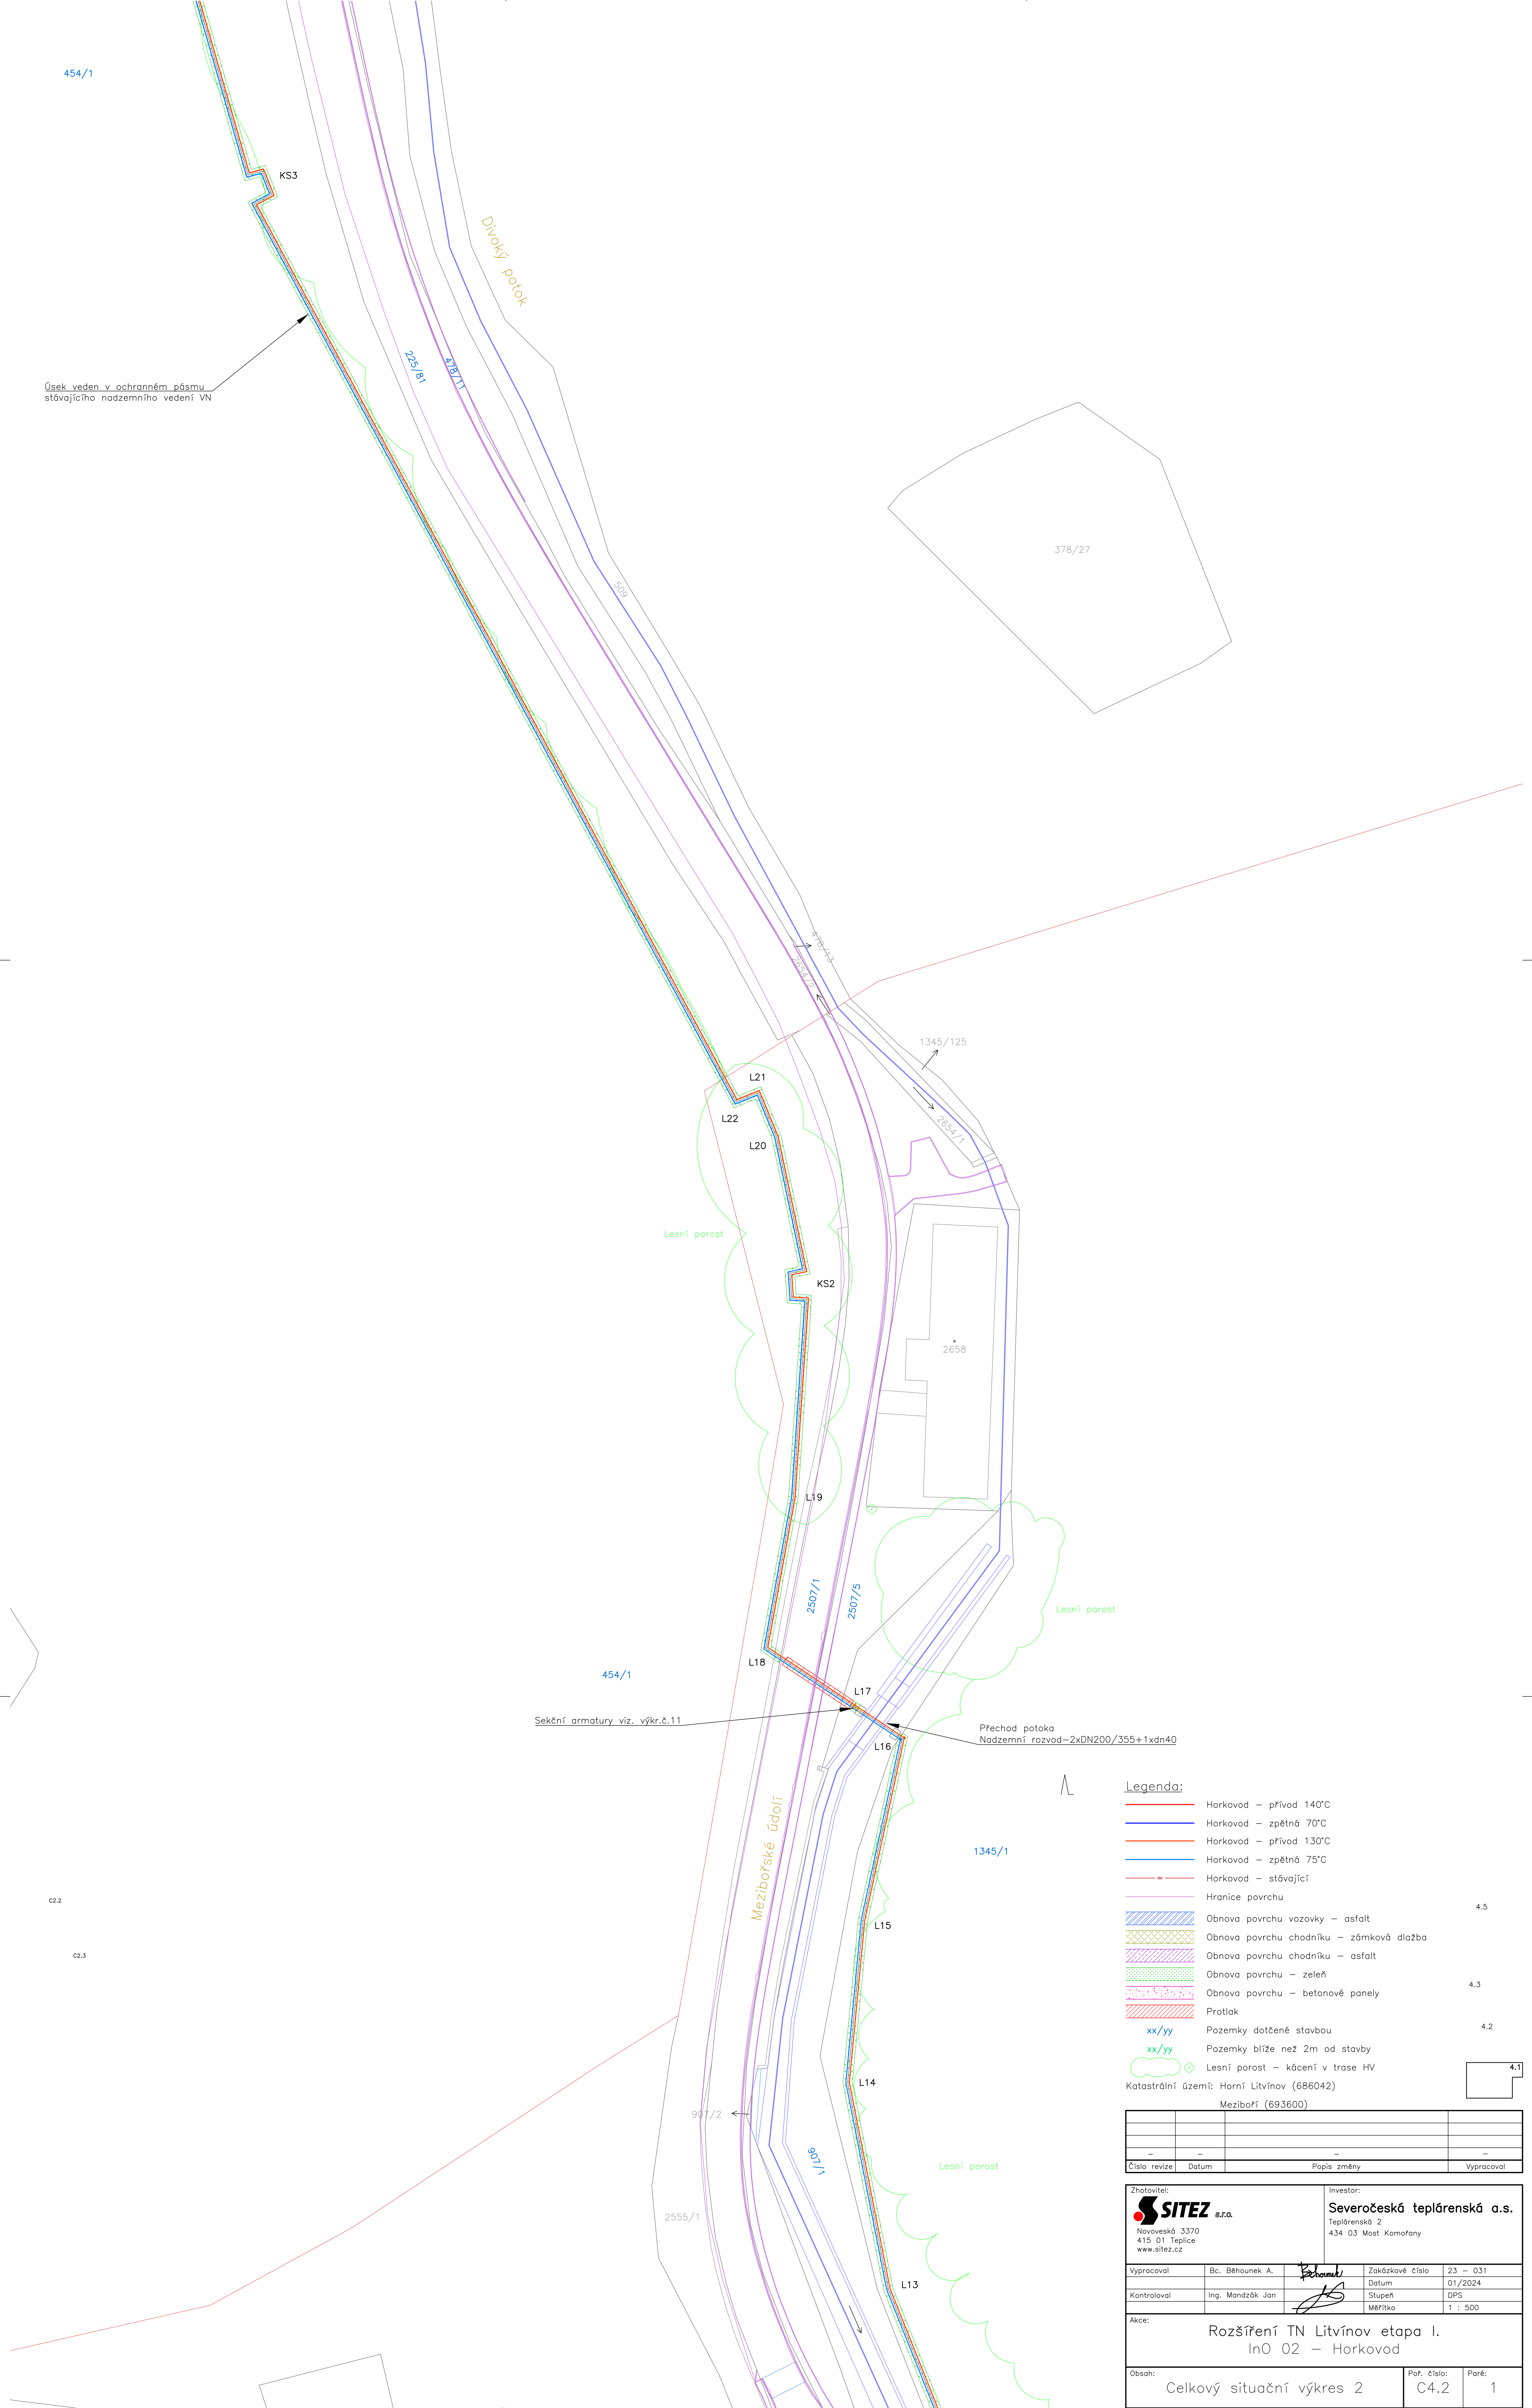

454/1

Úsek veden v ochranném pásmu
stávajícího nadzemního vedení VN

Divoký potok

378/27

Lesní porost

Lesní porost

454/1

Sekční armatury viz. výkr.č.11

Přechod potoka
Nadzemní rozvod – 2x DN200/355 + 1x dn40

1345/1

Meziborské údolí

Lesní porost

2555/1

Legenda:

- Horkovod – přívod 140°C
- Horkovod – zpětná 70°C
- Horkovod – přívod 130°C
- Horkovod – zpětná 75°C
- Horkovod – stávající
- Hranice povrchu
- Obnova povrchu vozovky – asfalt
- Obnova povrchu chodníku – zámková dlažba
- Obnova povrchu chodníku – asfalt
- Obnova povrchu – zeleň
- Obnova povrchu – betonové panely
- Protlak
- Pozemky dotčené stavbou
- Pozemky blíže než 2m od stavby
- Lesní porost – kácení v trase HV

Katastrální území: Horní Litvínov (686042)
Meziboří (693600)

Číslo revize	Datum	Popis změny	Vypracoval

Zhotovitel: SITEZ s.r.o. Nováveská 3370 415 01 Teplice www.sitez.cz		Investor: Severočeská teplařenská a.s. Teplařenská 2 434 03 Most Komořany	
--	--	---	--

Vypracoval	Bc. Běhounek A.	<i>Běhounek</i>	Zakázkové číslo	23 – 031
Kontroloval	Ing. Mandžák Jan	<i>Mandžák</i>	Datum	01/2024
			Slupeň	GPS
			Měřítko	1 : 500

Akce: Rozšíření TN Litvínov etapa I. In0 02 – Horkovod				
--	--	--	--	--

Obsah:	Celkový situační výkres 2	Pař. číslo:	C4.2	Pařé:	1
--------	---------------------------	-------------	------	-------	---