
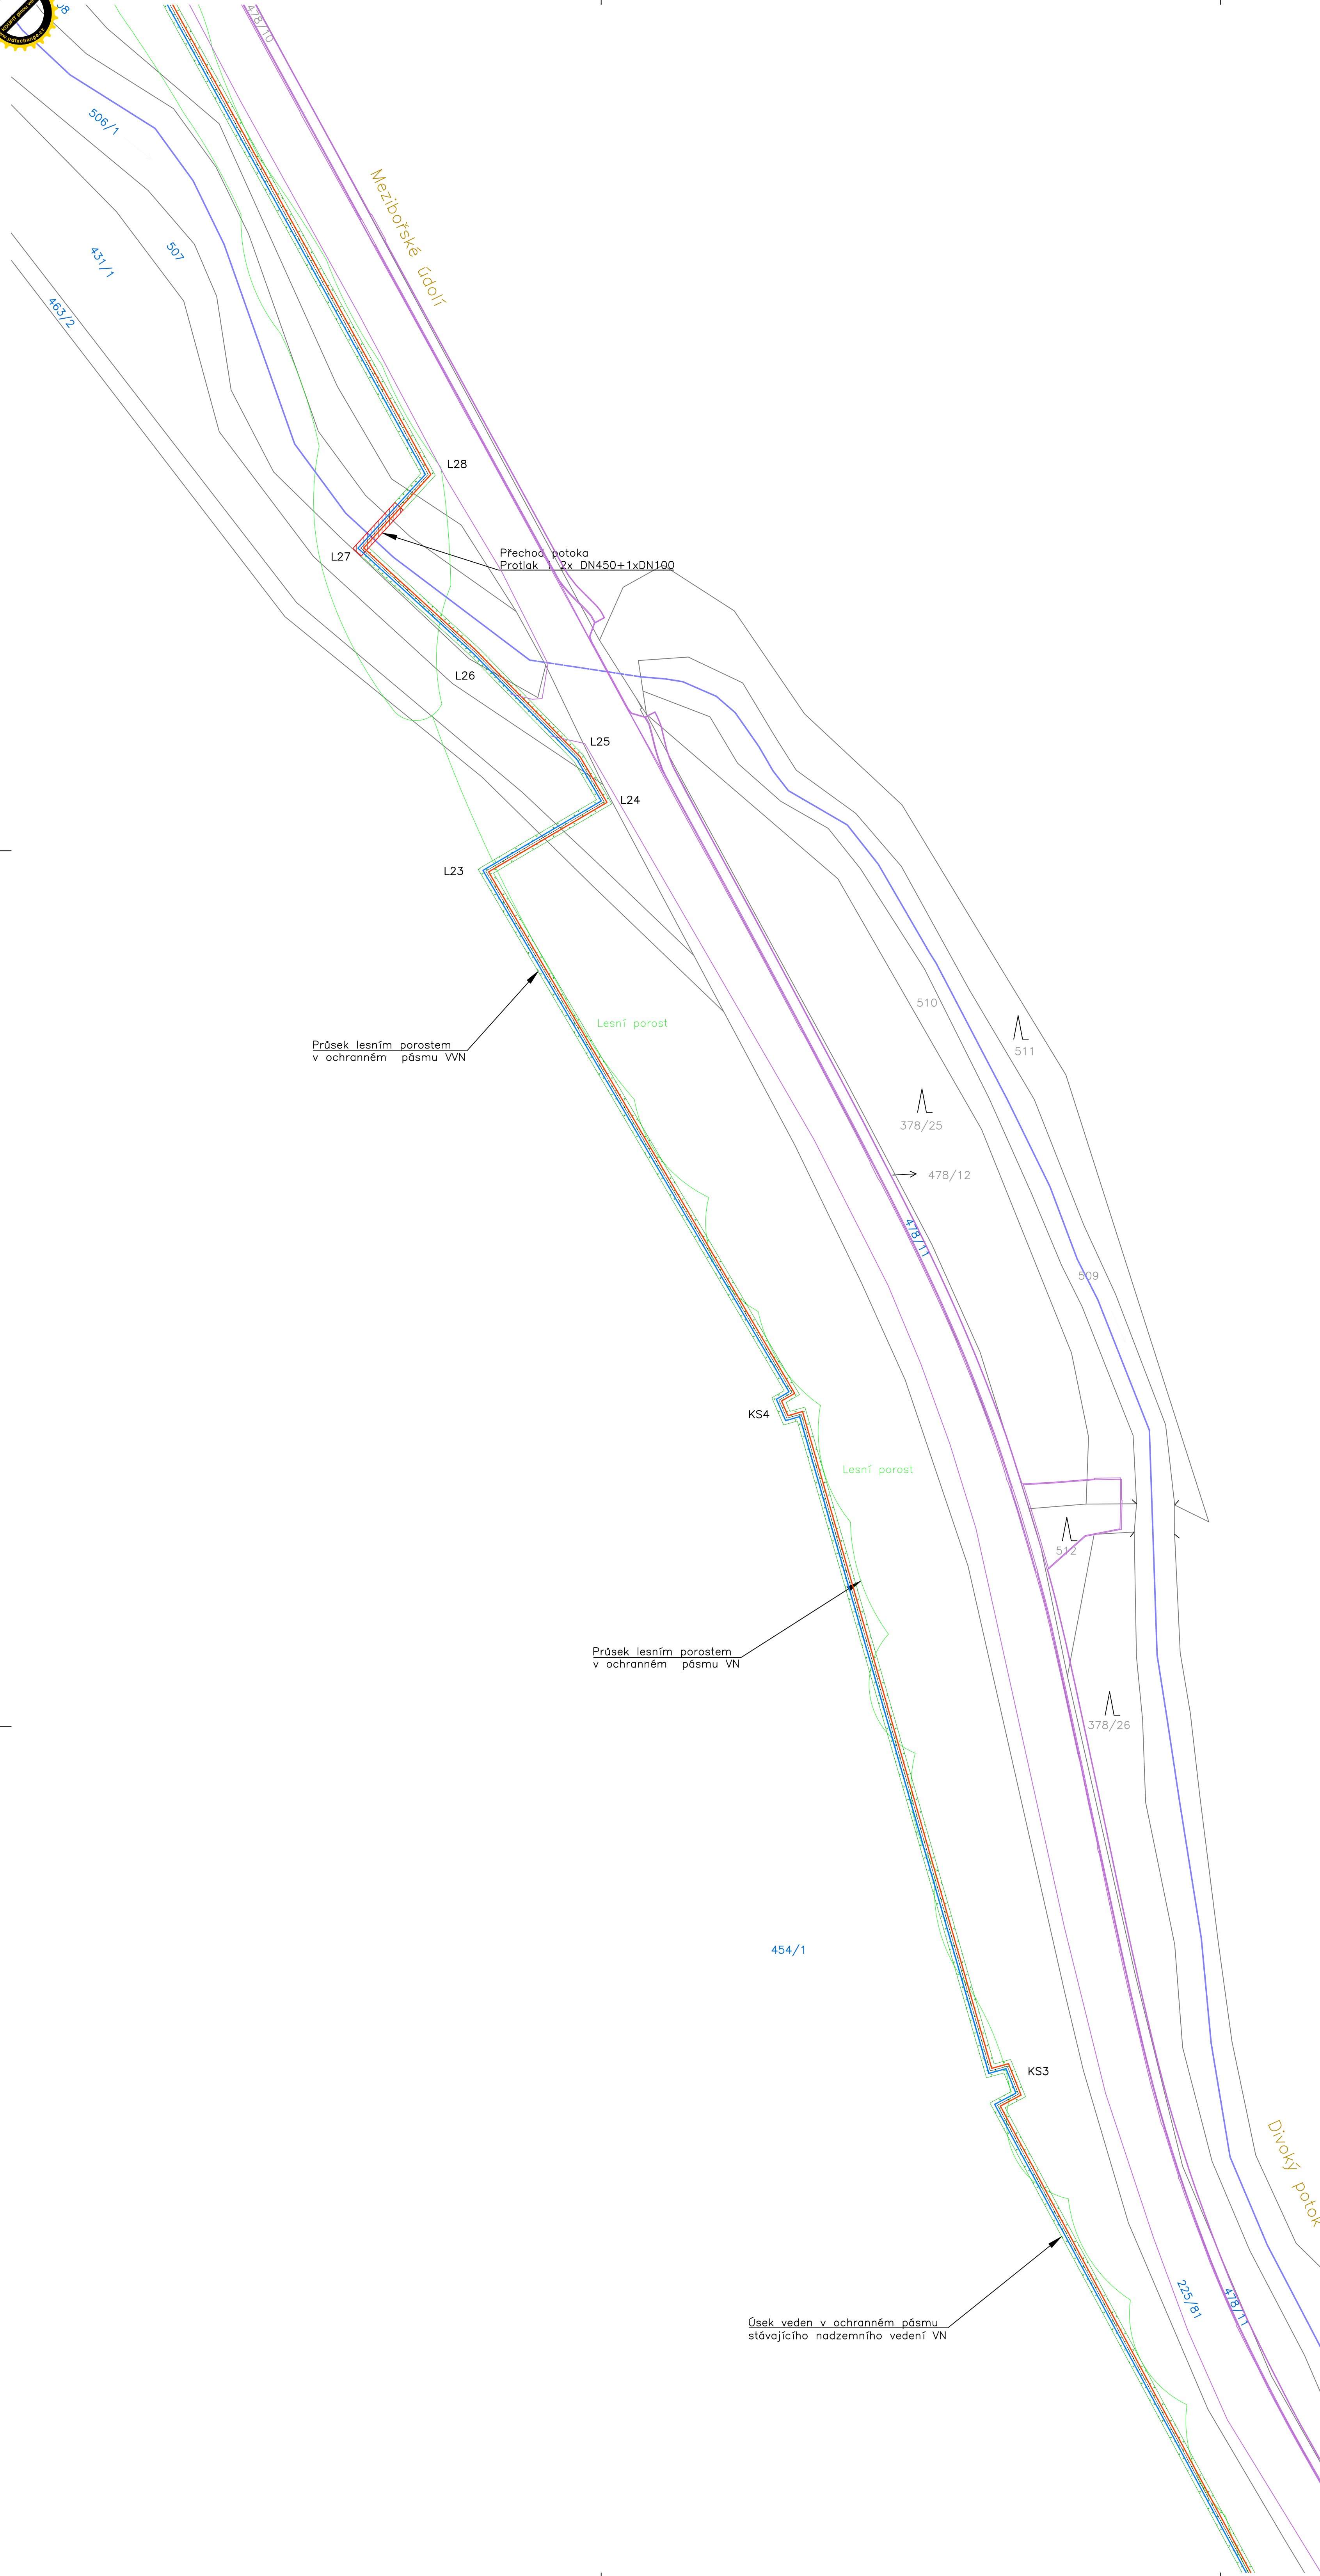


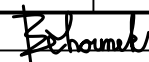

Legenda:

- xx/yy Horkovod – přívod 140°C
 - xx/yy Horkovod – zpětná 70°C
 - xx/yy Horkovod – přívod 130°C
 - xx/yy Horkovod – zpětná 75°C
 - xx/yy Horkovod – stávající
 - xx/yy Hranice povrchu
 - xx/yy Obnova povrchu vozovky – asfalt
 - xx/yy Obnova povrchu chodníku – zámková dlažba
 - xx/yy Obnova povrchu chodníku – asfalt
 - xx/yy Obnova povrchu – zeleň
 - xx/yy Obnova povrchu – betonové panely
 - xx/yy Protlak
 - xx/yy Pozemky dotčené stavbou
 - xx/yy Pozemky blíže než 2m od stavby
 - xx/yy Lesní porost – kácení v trase HV
- Katastrální území: Horní Litvínov (686042)
- Meziboří (693600)

Číslo revize	Datum	Popis změny	Vypracoval	
Zhotovitel:				
 SITEZ a.s.		Investor:		
Novoveská 3370 415 01 Pelice www.sitez.cz		Severočeská teplárenská a.s. Teplárenská 2 434 03 Most Komořany		
Vypracoval	Bc. Běhounek A.		Zadávkové číslo	23 – 031
Kontroloval	Ing. Mandžák Jan		Datum	01/2024
Akce:			Stupeň	DPS
			Měřítko	1 : 500
Rozšíření TN Litvínov etapa I. InO 02 – Horkovod				
Obsah:			Poř. číslo:	Paré:
Celkový situační výkres 3			C4.3	1