


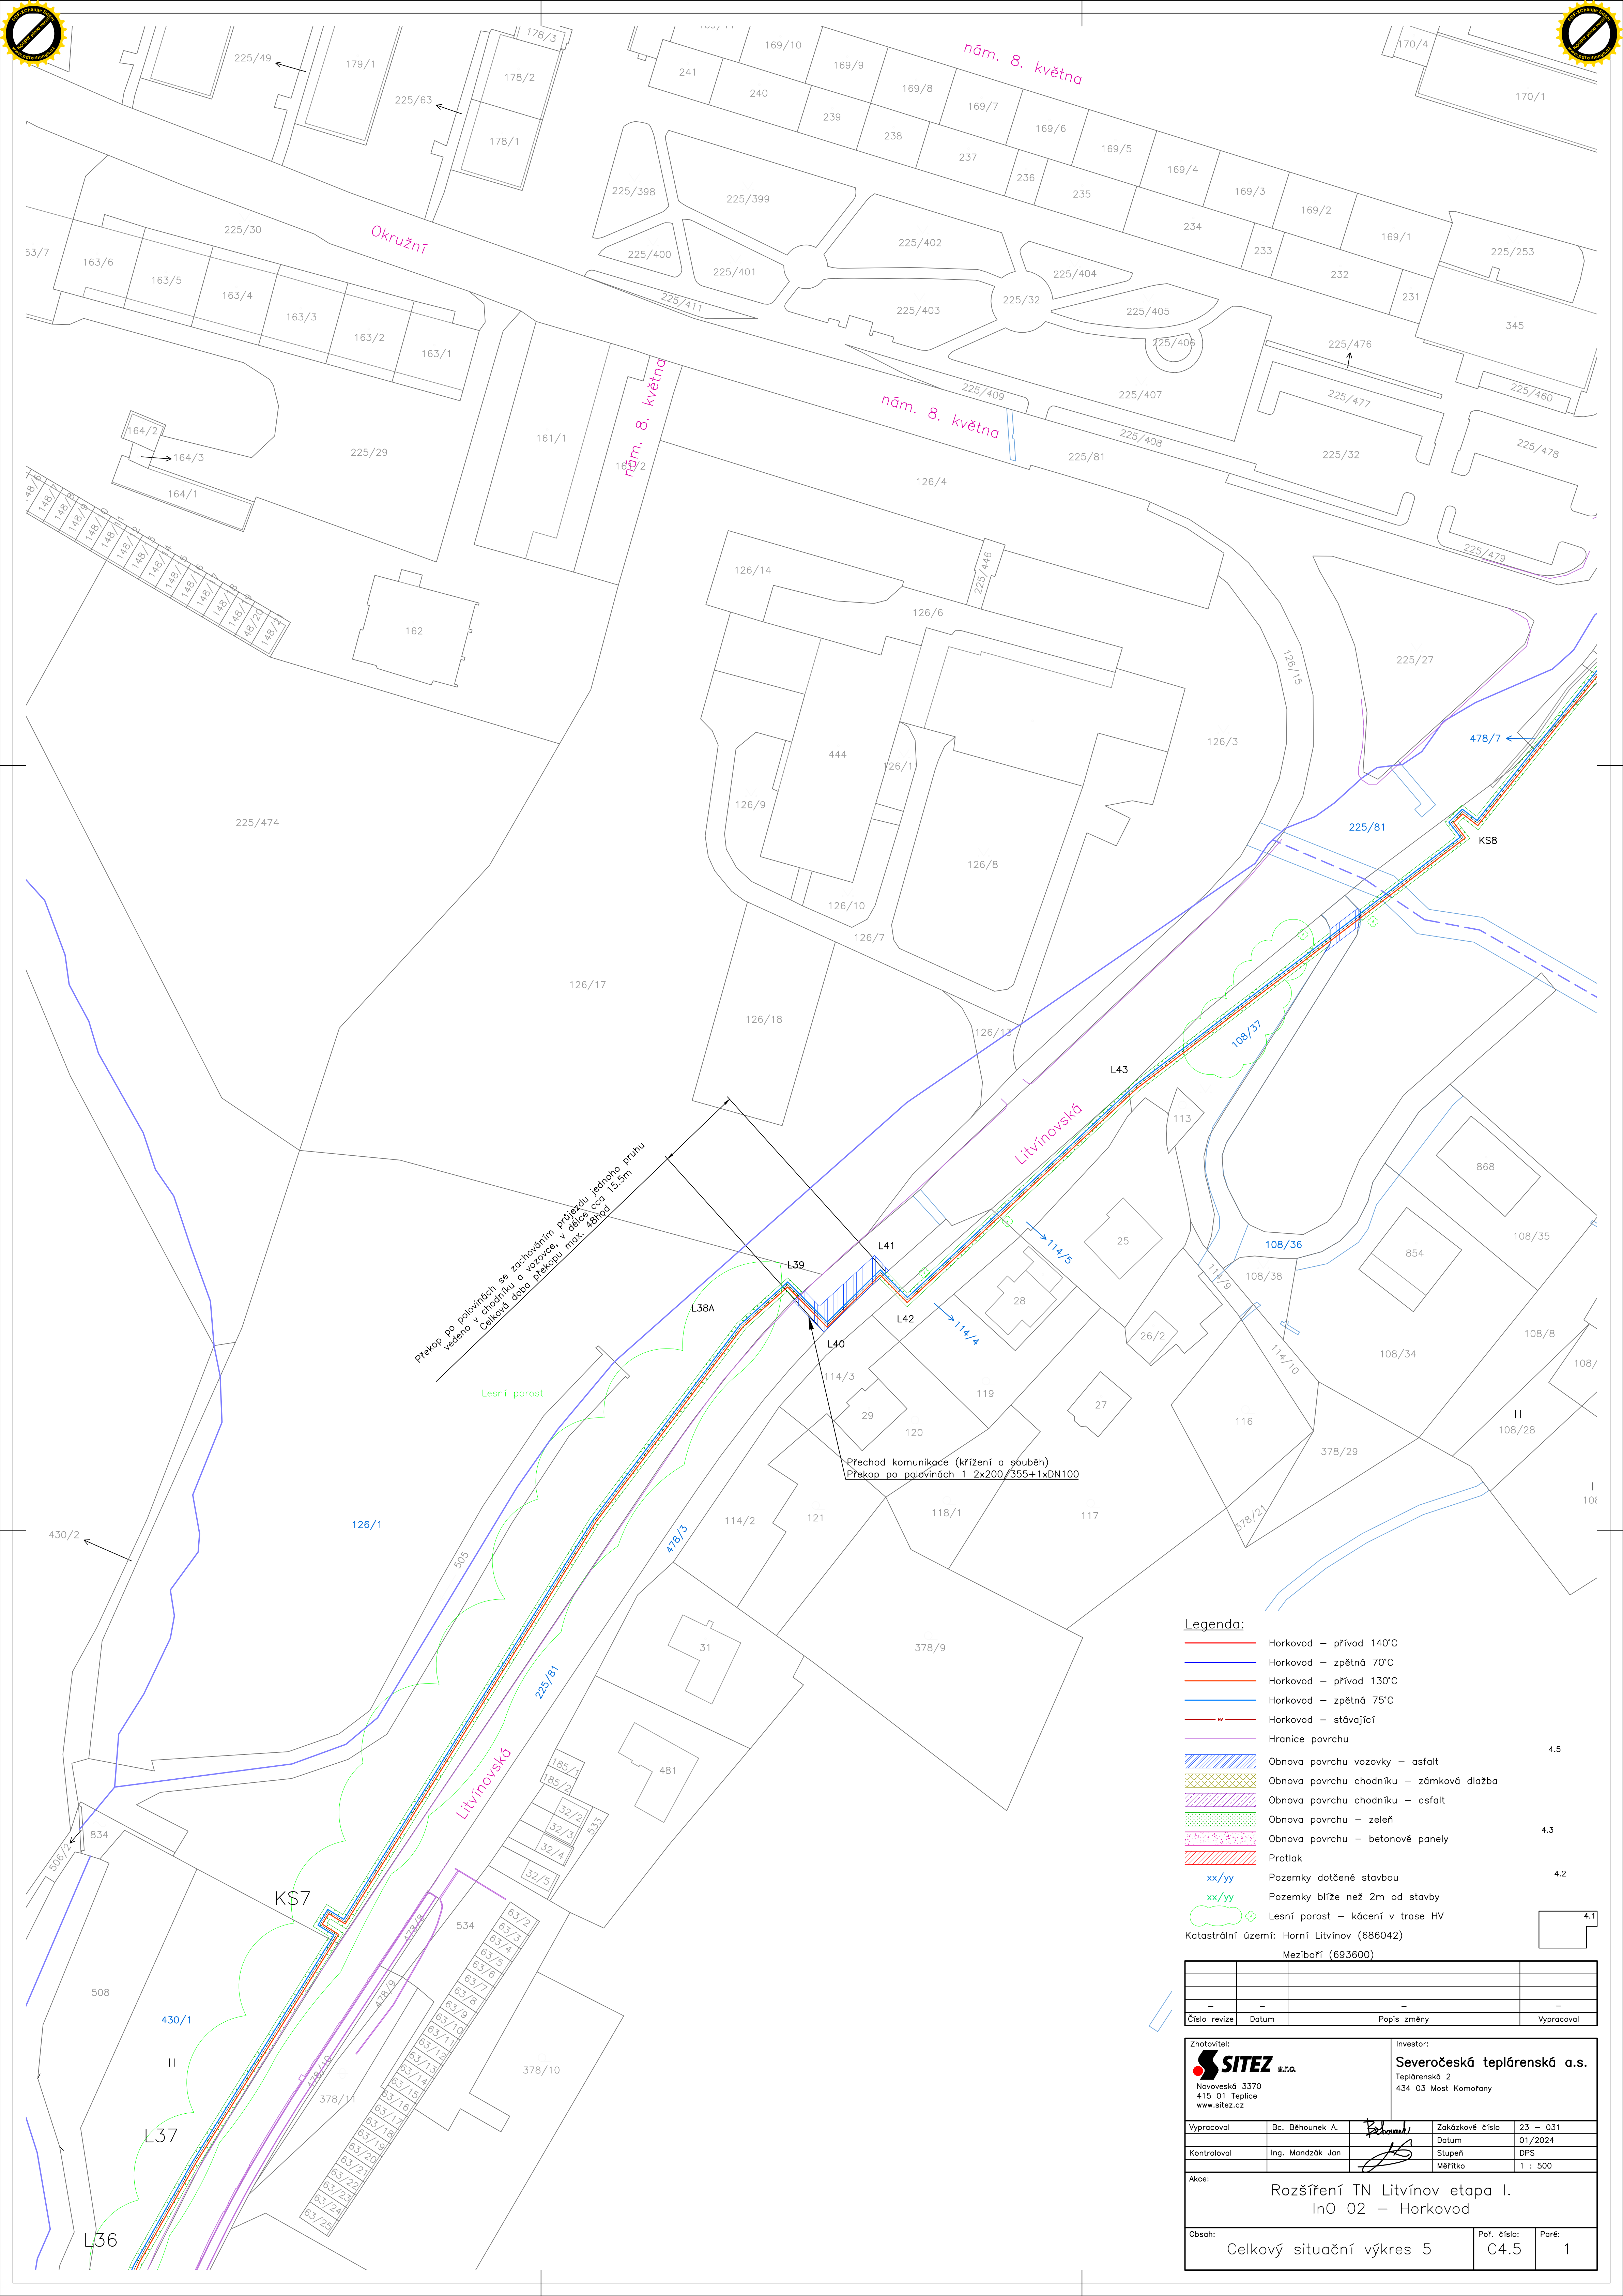

Překop po polovinách se zachováním průřezu jednoho pruhu
vedeno v chodníku a pozemce v délce cca 15,5m

Přechod komunikace (křížení a souběh)
Překop po polovinách 1 2x200/355+1xDN100

Legenda:

- Horkovod – přívod 140°C
 - Horkovod – zpětná 70°C
 - Horkovod – přívod 130°C
 - Horkovod – zpětná 75°C
 - Horkovod – stávající
 - Hranice povrchu
 - Obnova povrchu vozovky – asfalt
 - Obnova povrchu chodníku – zámková dlažba
 - Obnova povrchu chodníku – asfalt
 - Obnova povrchu – zeleň
 - Obnova povrchu – betonové panely
 - Protlak
 - Pozemky dotčené stavbou
 - Pozemky blíže než 2m od stavby
 - Lesní porost – kácení v trase HV
- Katastrální území: Horní Litvínov (686042)
Meziboří (693600)

Číslo revize	Datum	Popis změny	Vypracoval

Zhotovitel: SITEZ s.r.o. Novoveská 3370 415 01 Teplice www.sitez.cz		Investor: Severočeská teplotrenská a.s. Teplotrenská 2 434 03 Most Komořany	
Vypracoval	Bc. Běhounek A.	Zakázkové číslo	23 – 031
Kontroloval	Ing. Mandžák Jan	Datum	01/2024
Akce:		Stupeň	DPS
Obsah:		Měřítko	1 : 500
Rozšíření TN Litvínov etapa I. In0 02 – Horkovod			
Celkový situační výkres 5		Por. číslo:	C4.5
		Poré:	1