
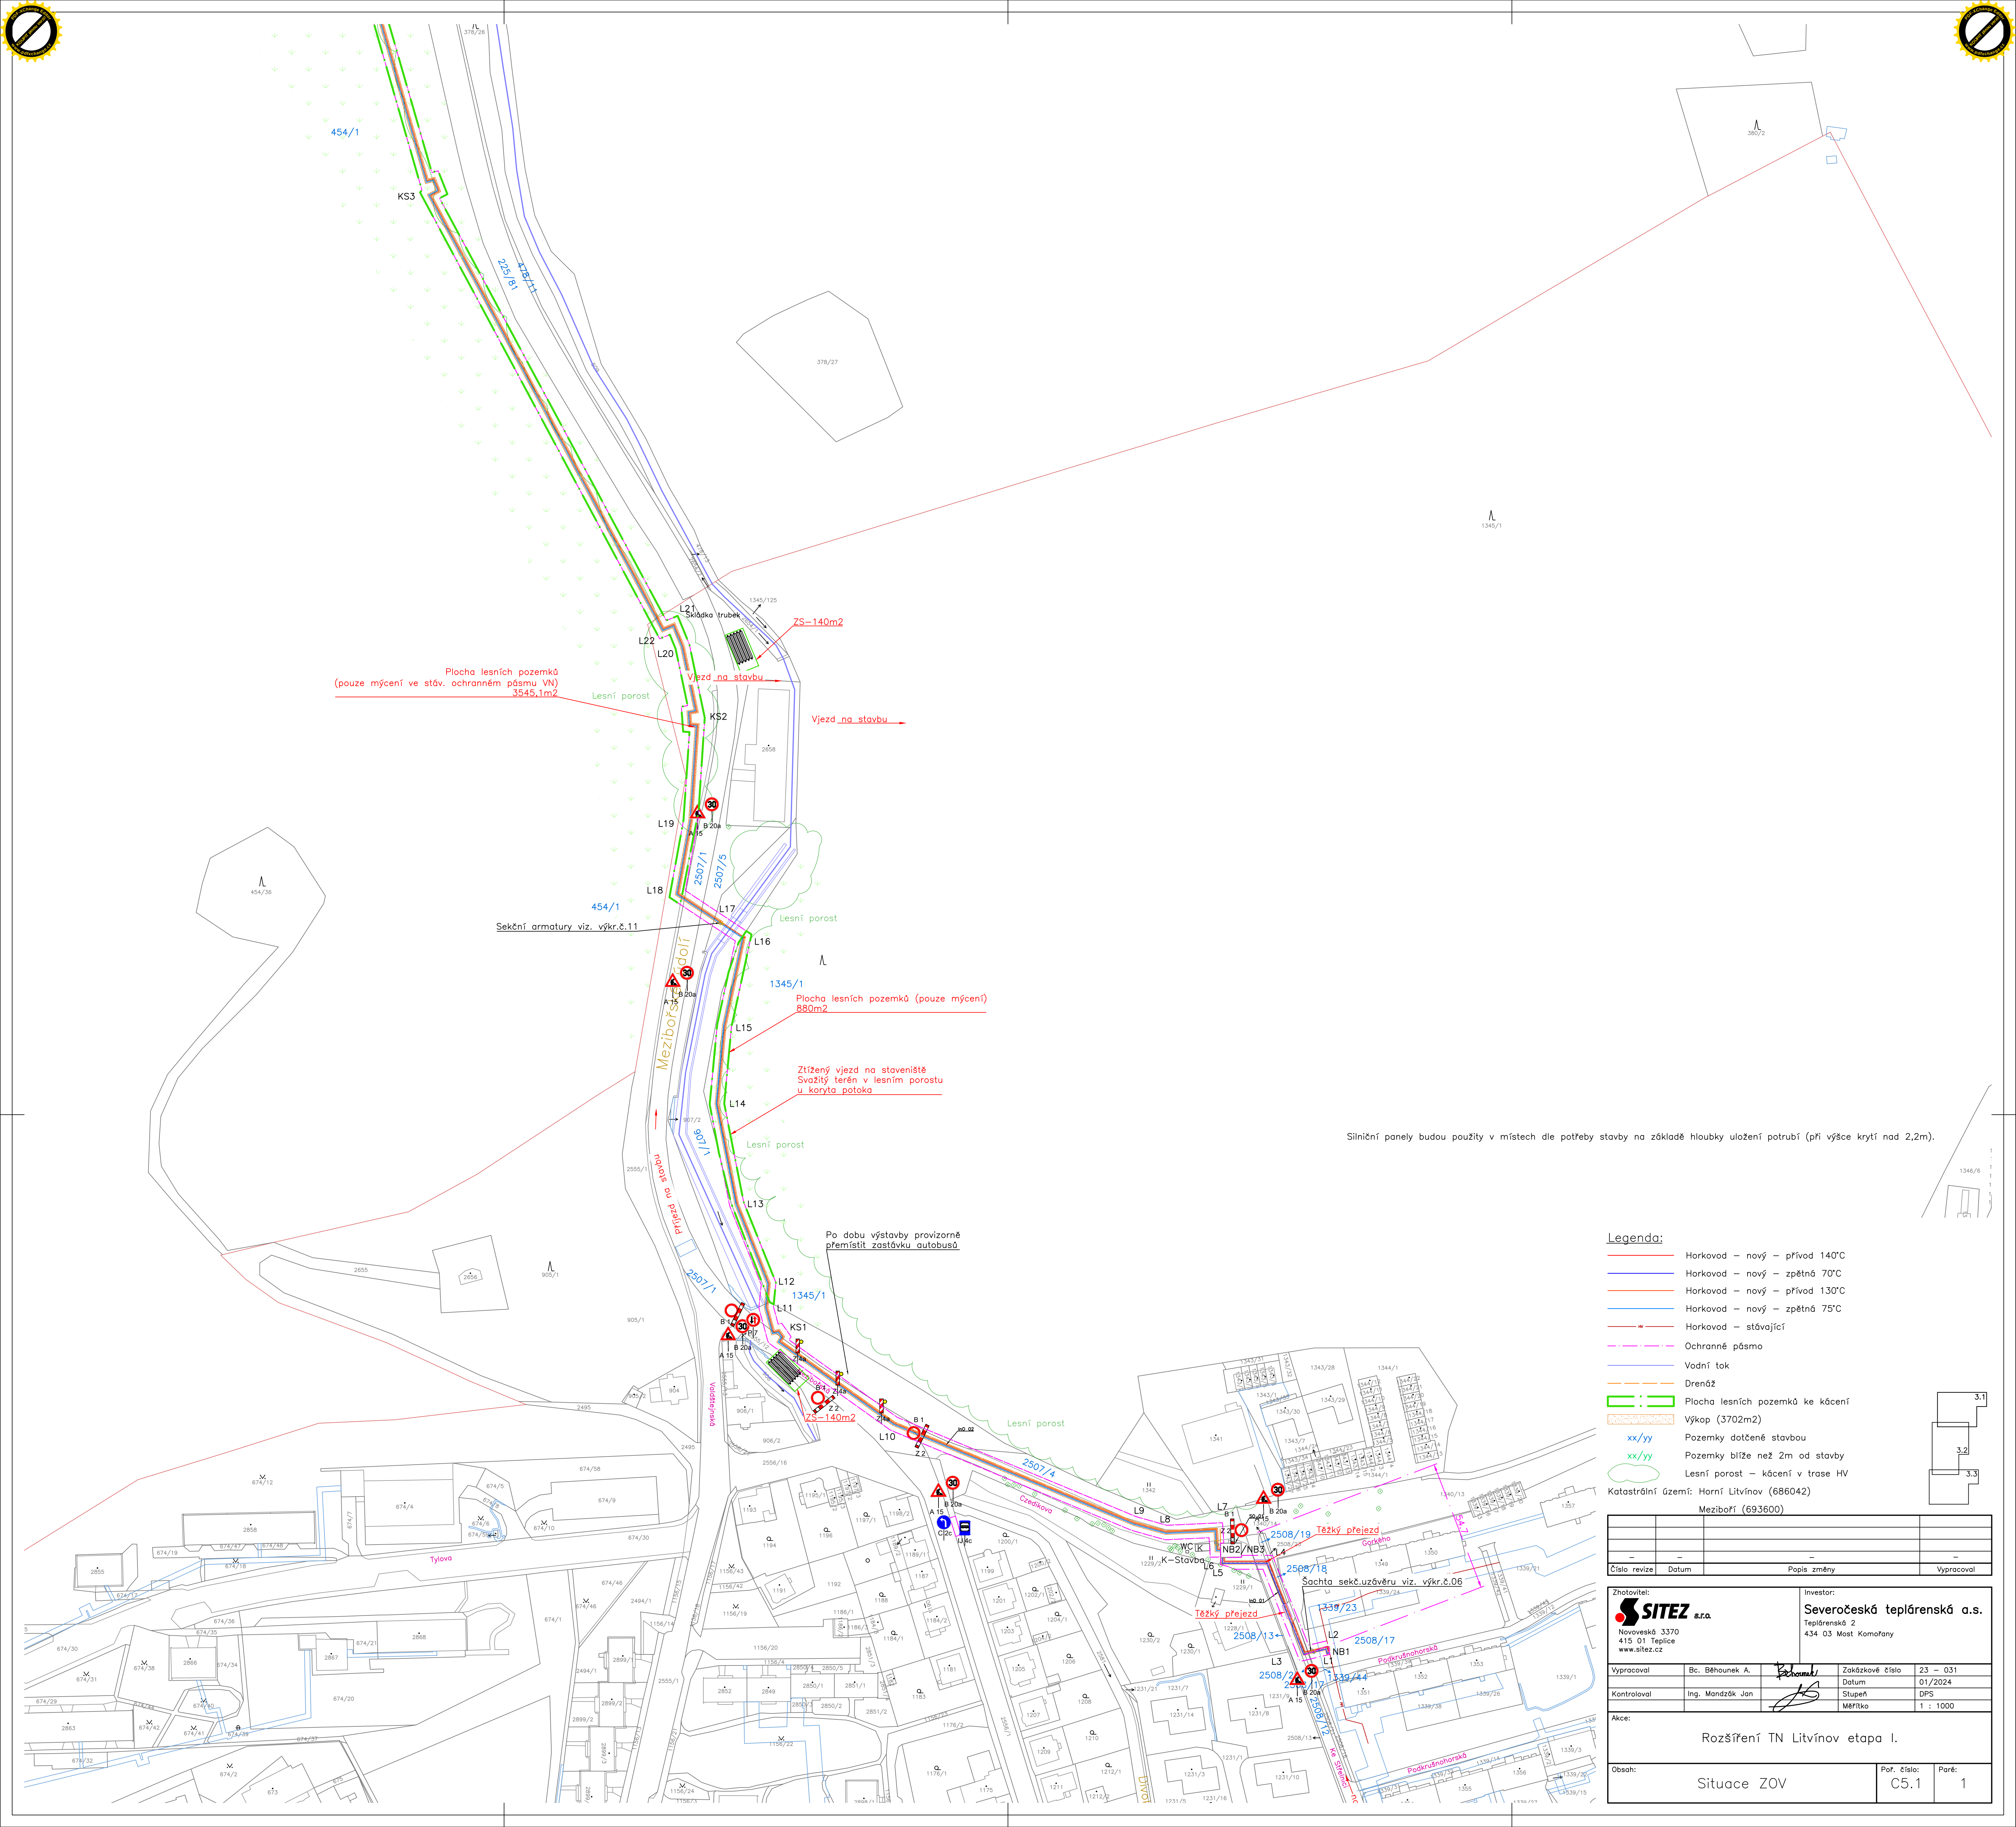


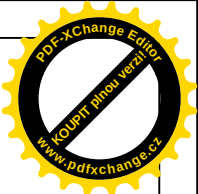

Legenda:

- Horkovod – nový – přívod 140°C
- Horkovod – nový – zpětná 70°C
- Horkovod – nový – přívod 130°C
- Horkovod – nový – zpětná 75°C
- Horkovod – stávající
- Ochranné pásmo
- Vodní tok
- Drenáž
- Plocha lesních pozemků ke kácení
- Výkop (3702m2)
- xx/yy Pozemky dotčené stavbou
- xx/yy Pozemky blíže než 2m od stavby
- Lesní porost – kácení v trase HV

Katastrální území: Horní Litvínov (686042)
Meziborí (693600)

Číslo revize	Datum	Popis změny	Vypracoval
-	-	-	-

Zhotovitel: Novoveská 3370 415 01 Táplice www.sitez.cz		Investor: Severočeská teplotárenská a.s. Teplárenská 2 434 03 Most Komořany	
Vypracoval	Bc. Běhounek A.	Zakázkové číslo	23 – 031
Kontroloval	Ing. Mandáček Jan	Datum	01/2024
Akce:		Stupeň	DPS
Obsah:		Měřítko	1 : 1000
Rozšíření TN Litvínov etapa I.			
Situace ZOV		Por. číslo:	C5.1
		Paré:	1