

**PODÉLNÝ PROFIL - MÍSTNÍ KOMUNIKACE MOK 5,5/50 DUKELSKÁ
1:500/100**

Katastrální území

Stávaj. využití pozemku


Povrch komunikace

k.ú. Jaroměřice nR, parc.č. 3176/6

ostatní plocha

asf.beton ACO tl.60mm , recykłace za studena s cementem tl.180mm

MOK 5,50/50 - ul. Dukelská

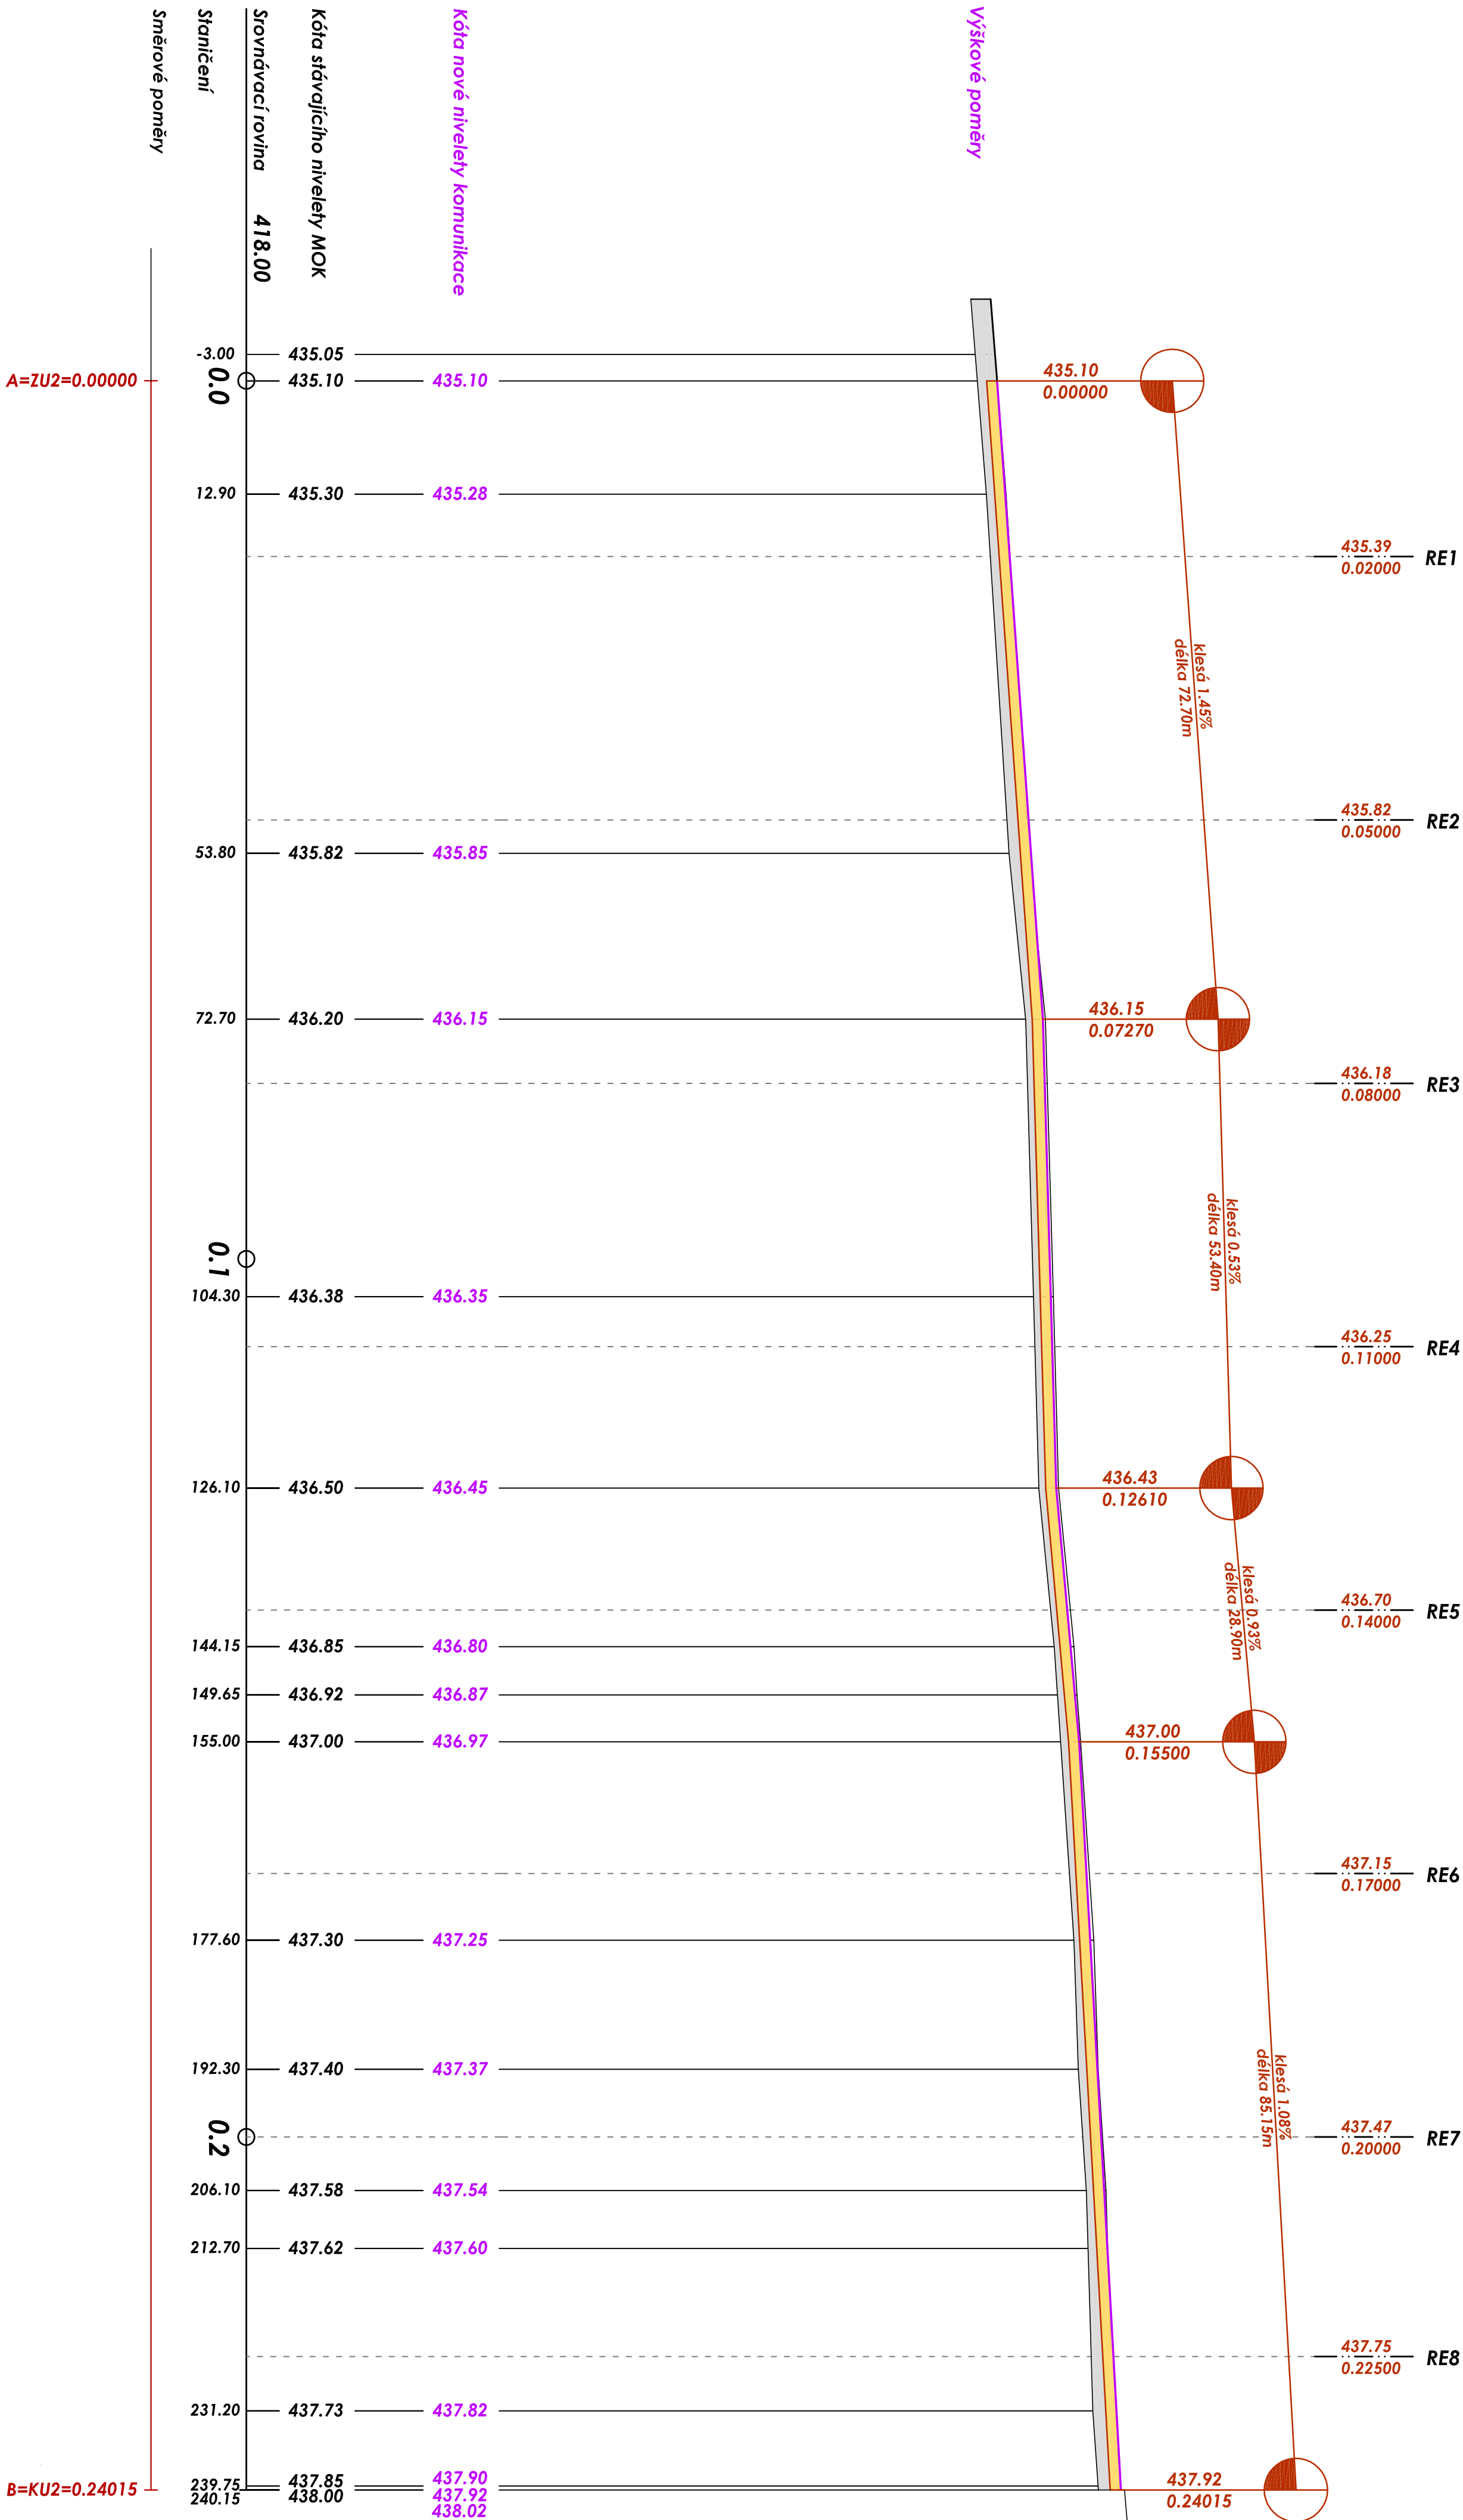

LEGENDA:

**Stávající komunikace MOK 7/50 - ul. Důkelská
postrlých yadklkad a část zrekonstruovaná - k ul. Legionářská**

Stávající komunikace MOK 5,5/50 - ul. Dukelská
konstrukce opravy vozovky tl.240mm / ACO 11+ tl.60mm , recyklace tl.180mm /

VERBODICI / PROJEKTANT	PROJEKTANT	VÝRAČOVÁ	ING. BOHUMIL BEROUN projektováni staveb Slunec 1137, 674 01 Třebíč IČO 604 07 336
ING. B. BEROUN	ING. B. BEROUN	ING. B. BEROUN	
		Kři. Jarošovice n.Rok.	
POZEMEK: parc.č. 3178/6, 2472/4,15			
INVESTOR: Město Jarošovice n.Rok., nđm.Mírú 2, 675 51			
AKCE:		FORMÁT	6 A4
		DATA	02 / 2026
		STUPĚŇ	PŹM
		C. ZAŘAZENÍ	02 / 2026
VÝKRES:		MĚŘÍTKO	Č. VÝKRESU
Podélný profil - komunikace MOK 5,5/50 Dukušskđ		1:500/100	D.1.4