
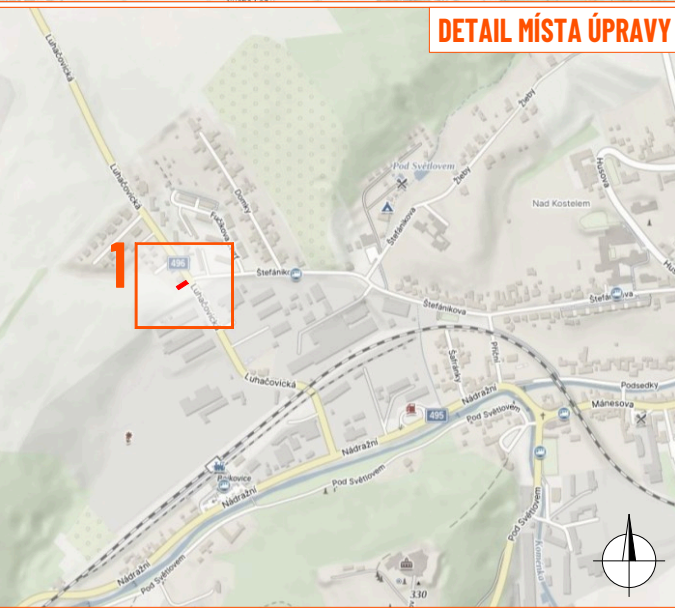
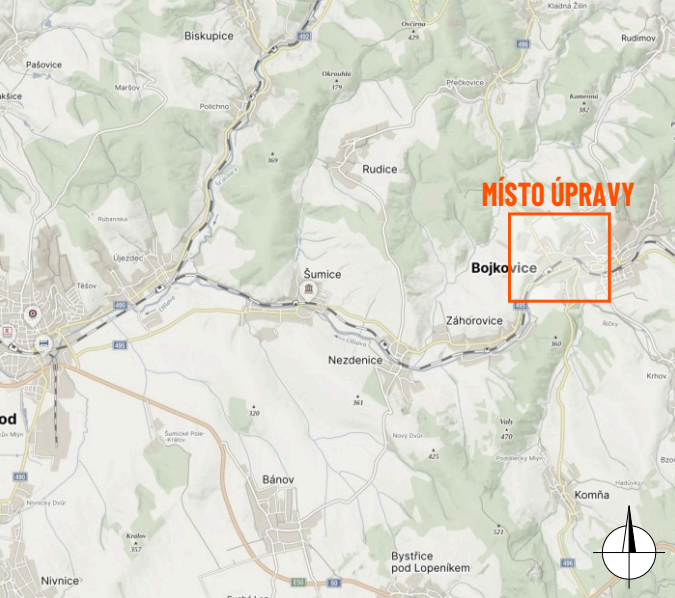


- silnice III/496 ve staničení cca km 12,050 - km 12,070
- jedná se o řízený protlak za účelem rekonstrukce vodovodu
- práce nebudou trvat déle jak jeden týden
- v záboru bude místo pro zázemí stavby o výměře cca 80m<sup>2</sup>
- délka záboru bude max. 20 m a průřezní šířka podél pracovního místa min. 3 m
- chodník bude v místě výkopu montážní jámy uzavřen a pro chodce zřízen koridor k obcházení pracovního místa
- min. šířka koridoru pro chodce bude 1 m
- doprava bude řízena kyvadlově pomocí SSZ
- situace také řeší vjezd a výjezd vozidel stavby
- mobilní oplocení, zejména jeho nosné a stabilizační části (patka apod.), bude řádně viditelné a nebude tvořit překážku;
- bude odděleno od chodníků pomocí DZ Z 2 a od vozovky pomocí DZ Z 4d,e

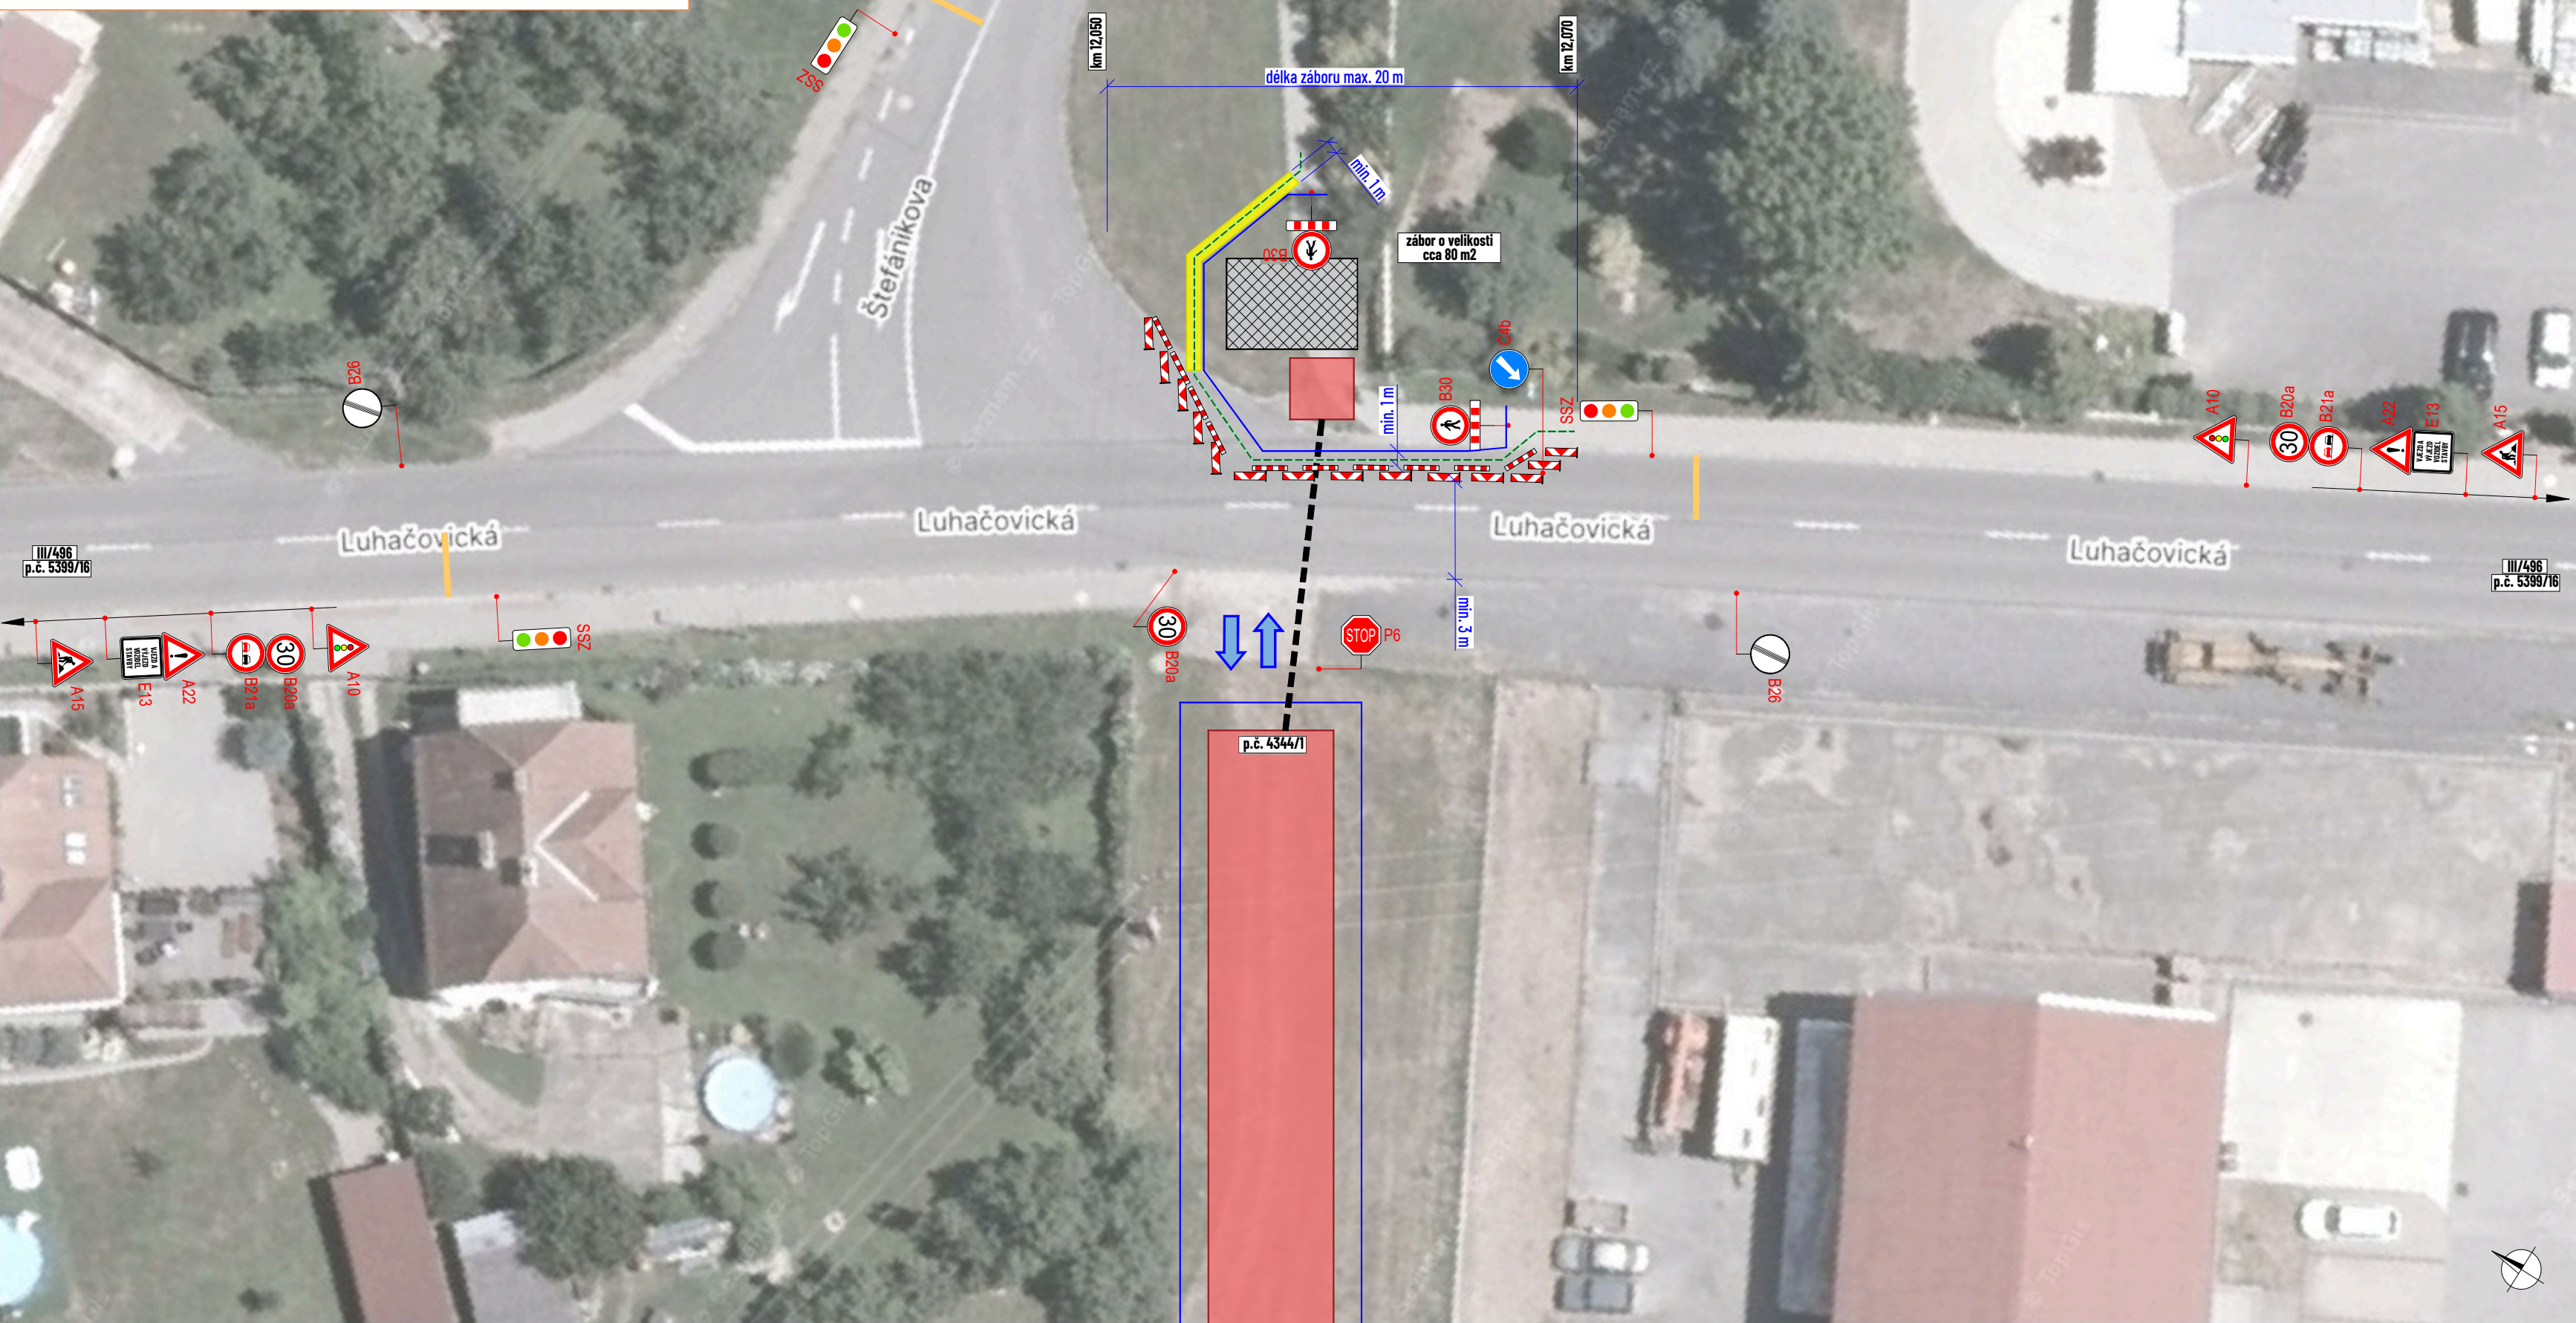

|                                                                                       |                                                           |                                                                                       |                    |
|---------------------------------------------------------------------------------------|-----------------------------------------------------------|---------------------------------------------------------------------------------------|--------------------|
|  | - pracovní místo                                          |  | - zpevněná plocha  |
|  | - základy stavby                                          |  | - řízený protlak   |
|  | - vjezd/výjezd vozidel stavby                             |  | - mobilní oplocení |
|  | <b>P2</b> - navrhované přechodné svísle dopravní značení  |                                                                                       |                    |
|  | P2 - stávající svísle dopravní značení                    |  | - obchozí trasa    |
|  | <b>P2</b> - zneplatněné stávající svísle dopravní značení |                                                                                       |                    |

Dopravní značení, které bude v rozporu s přechodným dopravním značením, bude dočasně zneplatněno.

|                                                                                             |        |                            |   |            |
|---------------------------------------------------------------------------------------------|--------|----------------------------|---|------------|
| ZDROJ MAPOVÝCH PODKLADŮ                                                                     |        | Mapy.cz; © Seznam.cz, a.s. |   |            |
| VYPRACOVAL                                                                                  | FEJTEK |                            | <br>NVB LINE s.r.o.<br>Cukrovar 716<br>768 21 Kvasice<br><a href="http://www.nvbline.cz">www.nvbline.cz</a><br><a href="mailto:smidova@nvbline.cz">smidova@nvbline.cz</a><br>tel.: 770 163 047 |            |
| UPRAVIL                                                                                     |        |                            |   |            |
| KONTROLOVAL                                                                                 | JANATA |                            |   |            |
| INVESTOR                                                                                    |        |                            |   |            |
| ZHOTOVITEL                                                                                  |        |                            |   |            |
| NÁZEV STAVBY                                                                                |        |                            |   |            |
| <b>PRÍVADEČ BOJKOVICE - UH.BROD - REKONSTRUKCE<br/>OD UL. LUHAČOVICKÁ PO VDJ ŽÁHOROVICE</b> |        |                            |   |            |
| DOPRAVNÉ INŽENÝRSKÁ OPATŘENÍ                                                                |        |                            |   |            |
| <b>VÝJEZD VOZIDEL STAVBY</b>                                                                |        |                            |   |            |
|                                                                                             |        |                            | FORMÁT   | 560 x 287  |
|                                                                                             |        |                            | DATUM   | 4. 5. 2026 |
|                                                                                             |        |                            | Č. ZAKÁZKY   | ZK-26-0000 |