



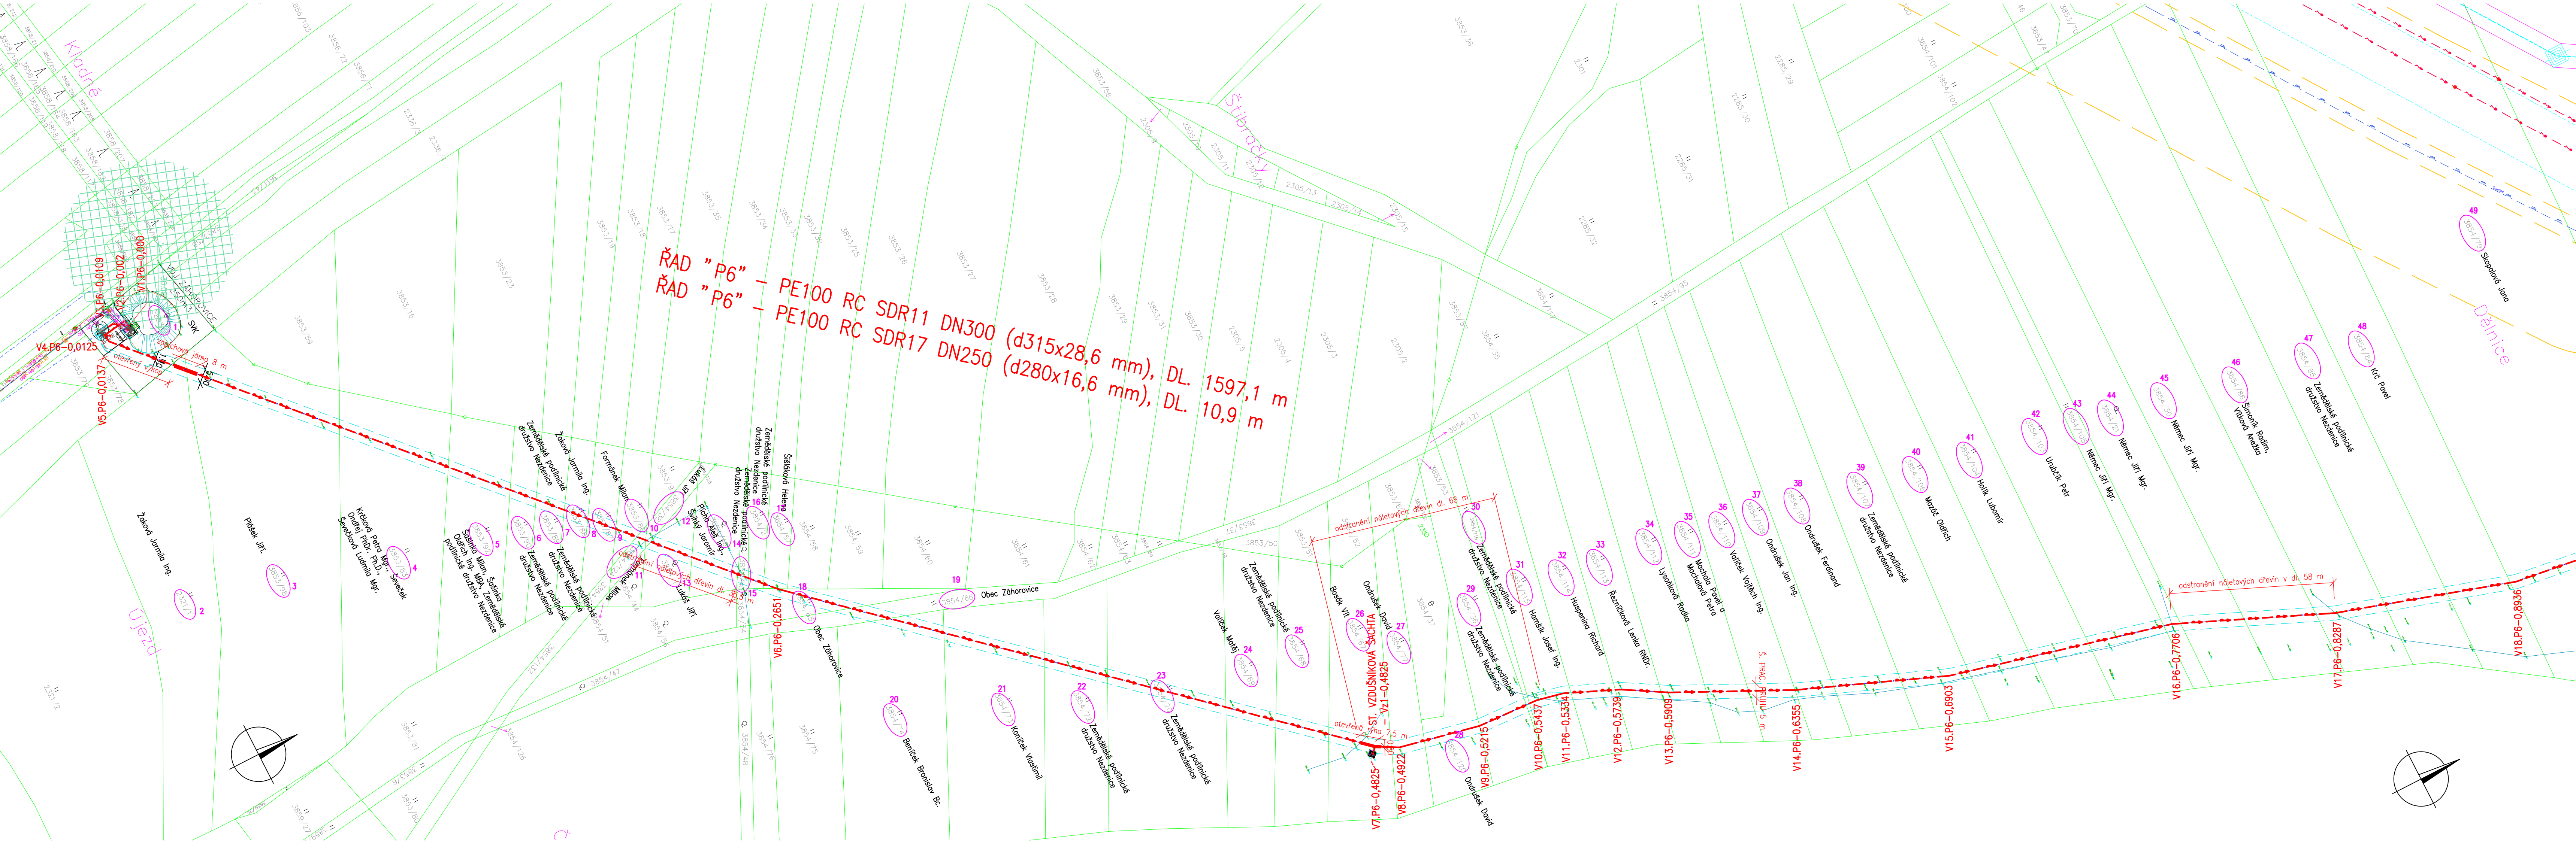

KATASTRÁLNÍ SITUAČNÍ VÝKRES Č.1
M. 1:1000

SCHEMA PROPOJOVACÍHO ÚSEKU
PŘIVADĚČE P6

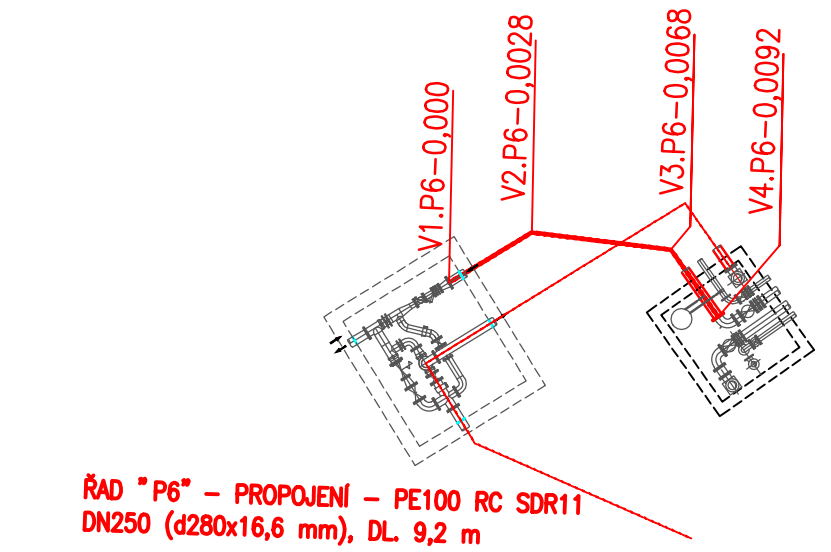

- LEGENDA – KATASTR NEMOVITOSTI
- HRANICE PARCEL
 - VNITŘNÍ KRESBA PARCELA DOTČENÁ STAVBOU
- LEGENDA NAVRHOVANÝCH OBJEKTŮ:
- VODOVOD – REKONSTRUKCE

UPOZORNĚNÍ:
VŠECHNA PODZEMNÍ VEDENÍ JSOU ZAKRESLENA ORIENTAČNĚ. PŘED ZAHÁJENÍM ZEMNÍCH PRACÍ MUSÍ DODAVATEL ZAJISTIT VYTÝČENÍ VŠECH STÁVAJÍCÍCH PODZEMNÍCH ROZVODŮ, ABY PŘI VÝKOPECH NEDOŠLO K JEJICH POŠKOZENÍ. VEŠKERÉ VÝKOPOVÉ PRÁCE V BLÍZKOSTI STÁVAJÍCÍCH ROZVODŮ SE MUSÍ PROVÁDĚT RUČNĚ. PŘI JEJICH ODKRYTÍ JE NUTNÉ UVEDOMIT SPRÁVCE TĚCHTO ROZVODŮ A ZAJISTIT OCHRANU ZAŘÍZENÍ PROTI PORUŠENÍ A JINÝM VNĚJŠÍM ÚČINKŮM.

Výškový systém	BpV	Výpracoval:	JANA BEZDĚKOVÁ
Souřadný systém	JTSK		ČKAIT - TV02-1220069
Investor:	SLOVÁCKÉ VODÁRNÝ A KANALIZACE, a.s., Za Ošávkou 290, 686 01 UHERSKÉ HRADIŠTĚ	Místo stavby:	BOJKOVICE, ZÁHOROVICE
Název stavby:	PŘIVADĚČ BOJKOVICE - UH. BROD - REKONSTRUKCE OD UL. LUHAČOVICKÁ PO VDJ ZÁHOROVICE	Název výkresu:	C.2
Objekt:	C. SITUAČNÍ VÝKRESY	Stupeň	DPZ+ DPS
Část:		Datum	04/2026
		Formát	6 A4
		Měřítko:	1:1000
		Č.zakázky/výkresu:	2025-VK-014
		Č.paré:	