


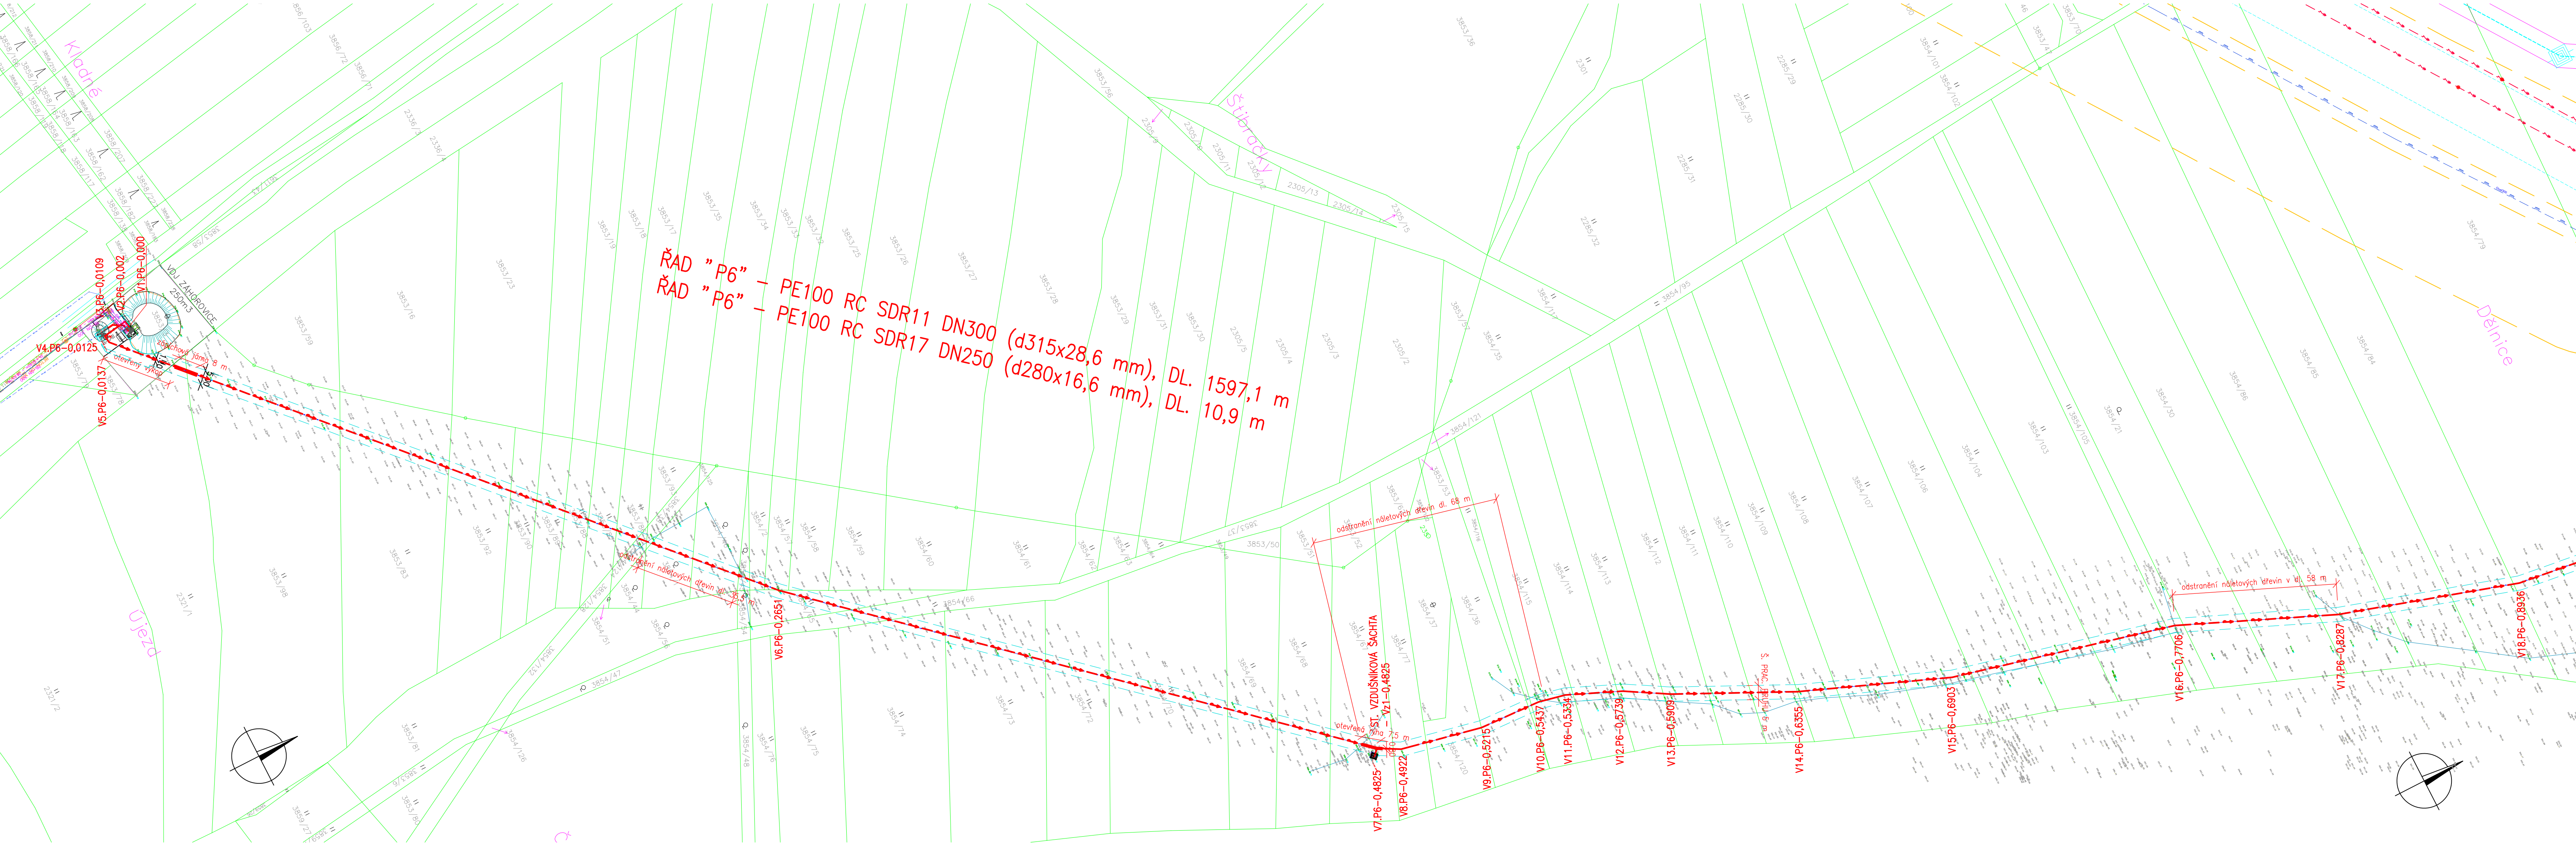

— KOORDINAČNÍ SITUAČNÍ VÝKRES Č.1
— M. 1:1000

LEGENDA – KATASTR NEMOVITOST

	HRANICE PARCEL
	VNITŘNÍ KRESBA

LEGENDA NAVRHOVANÝCH OBJEKTŮ:
 VODOVOD – REKONSTRUKCE

LEGENDA STÁVAJÍCICH SÍTÍ:

	EL. VEDENÍ NN PODZEMNÍ
	EL. VEDENÍ VEŘEJNÉ OSVĚTLENÍ
	KANALIZACE JEDNOTNÁ
	PLYNOVODNÍ POTRUBÍ NTL
	PLYNOVODNÍ POTRUBÍ STL
	SĎĚLOVACÍ KABEL PODZEMNÍ
	SĎĚLOVACÍ KABEL NADZEMNÍ
	VODOVOD PODZEMNÍ
	VODOVODNÍ PŘÍPOJKY
	POLOHOPIS
	VÝŠKOPIS

UPOZORNĚNÍ:

VŠECHNA PODZEMNÍ VEDENÍ JSOU ZAKRESLENA ORIENTAČNĚ. PŘED ZAHÁJENÍM ZEMNÍCH PRACÍ MUSÍ DODAVATEL ZAJISTIT VYTÝČENÍ VŠECH STÁVAJÍCÍCH PODZEMNÍCH ROZVODŮ, ABY PŘI VÝKOPECH NEDOSLO K JEJICH POŠKOZENÍ. VEŠKERÉ VÝKOPOVÉ PRÁCE V BLÍZKOSTI STÁVAJÍCÍCH ROZVODŮ SE MUSÍ PROVÁDĚT RUČNĚ. PŘI JEJICH ODKRYTÍ JE NUTNÉ UVĚDOMIT SPRÁVCE TĚCHTO ROZVODŮ A ZAJISTIT OCHRANU ZAŘÍZENÍ PROTI PORUŠENÍ A JINÝM VNĚJŠÍM OVLIVNĚNÍM.

Výškový systém	BpV
Souřadný systém	JTSK

BpV

Investor:	SLOVÁCKÉ VODÁŘNÝ A KANALIZACE, a.s., Za Olšavkou 290, 686 01 UHERSKÉ HRADIŠTĚ	Vypracoval:	JANA BEZDĚKOVÁ ČKAIT - TV02-1220069	
Místo stavby:	BOJKOVICE, ŽÁHOROVICE	tel: 604 705 966 e-mail: bezdekova.projekte.vk@gmail.com DS: z4ind62		
Název stavby:	PŘIVADĚČ BOJKOVICE - UH. BROD - REKONSTRUKCE OD UL. LUHAČOVICKÁ PO VDJ ŽÁHOROVICE	Stupeň	DPZ+ DPS	
Objekt:		Datum	04/2026	
Část:	C. SITUAČNÍ VÝKRESY	Formát	6 A4	
		Měřítko:	1:1000	
Název výkresu:	KOORDINAČNÍ SITUAČNÍ VÝKRES Č.1	Č. záznamy/výkresu:	Č. paré:	
		2025-VK-014 C.4		