



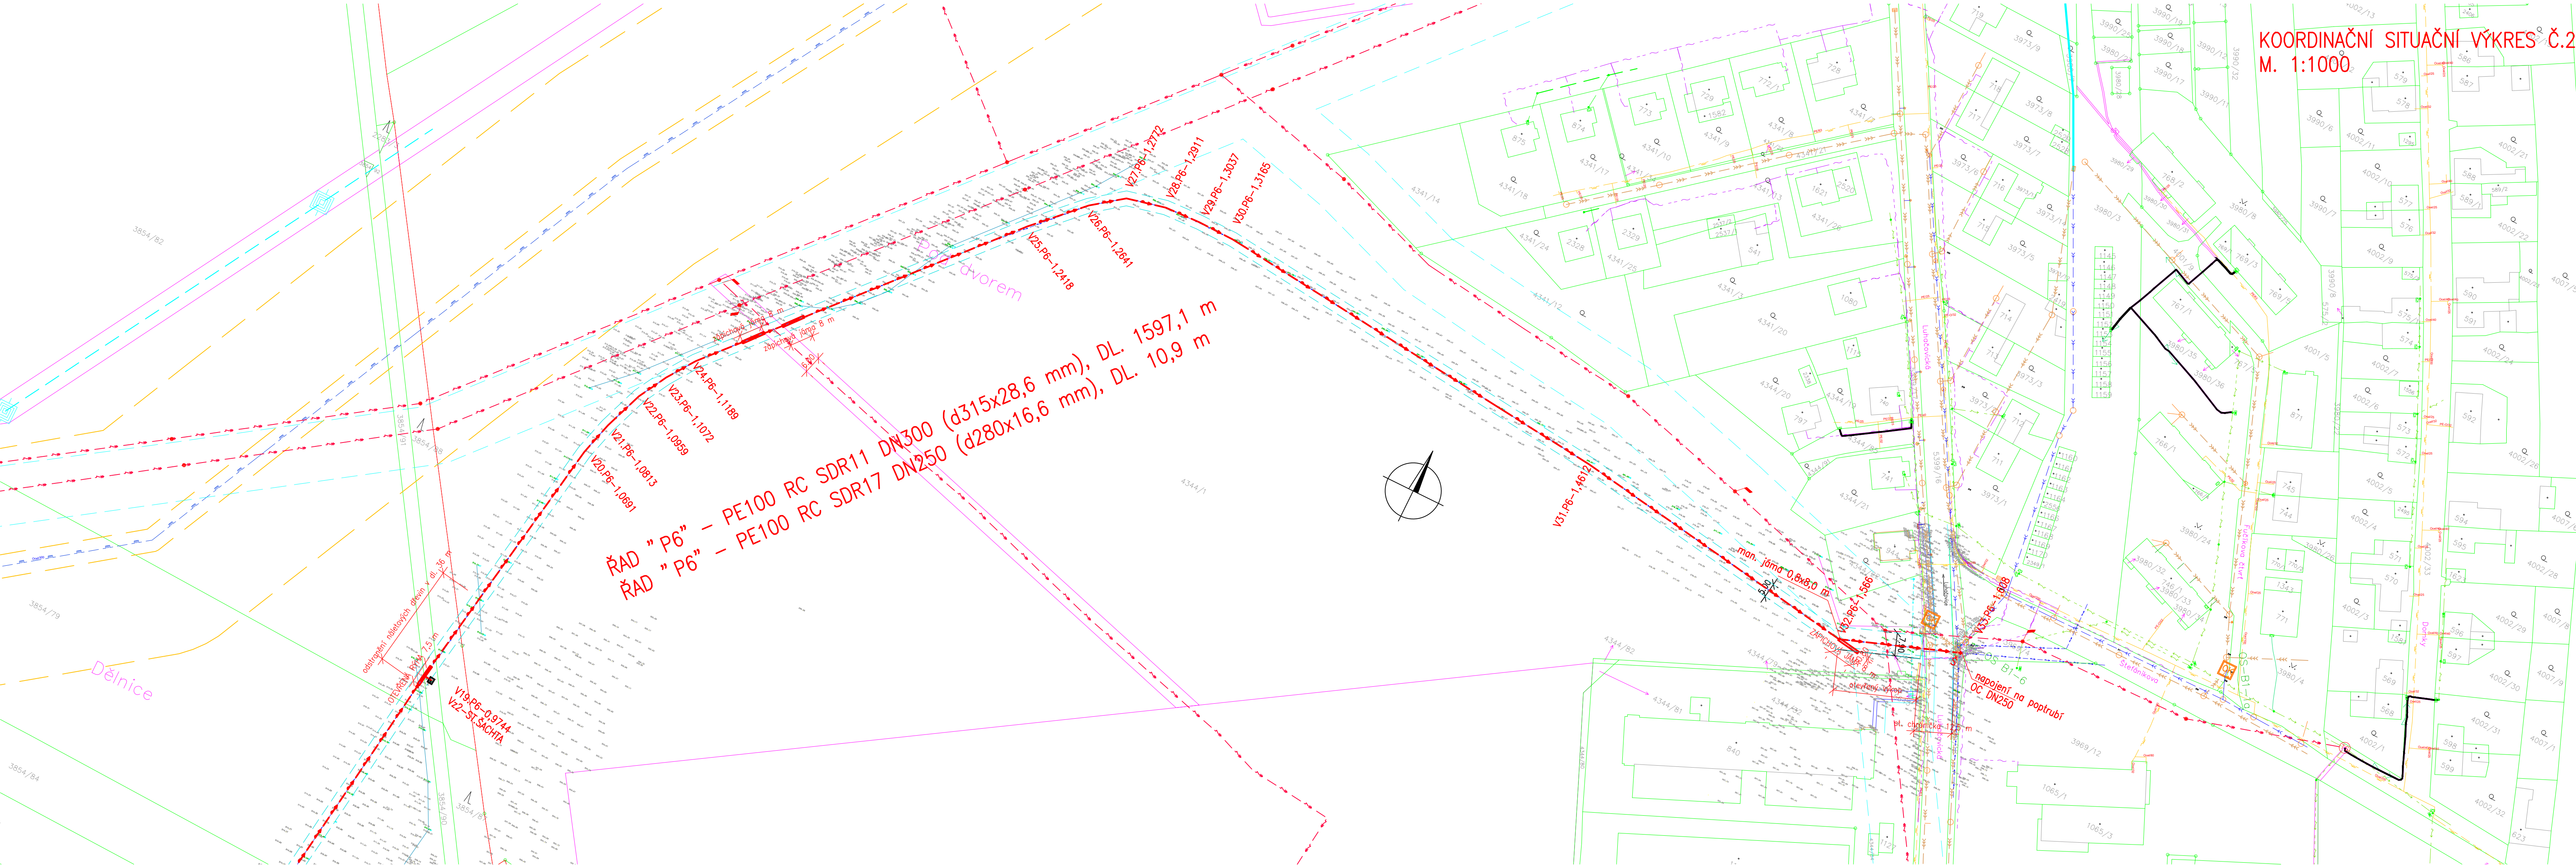

KOORDINAČNÍ SITUAČNÍ VÝKRES Č.2
M. 1:1000

KOORDINAČNÍ SITUAČNÍ VÝKRES - výřez
M. 1:500

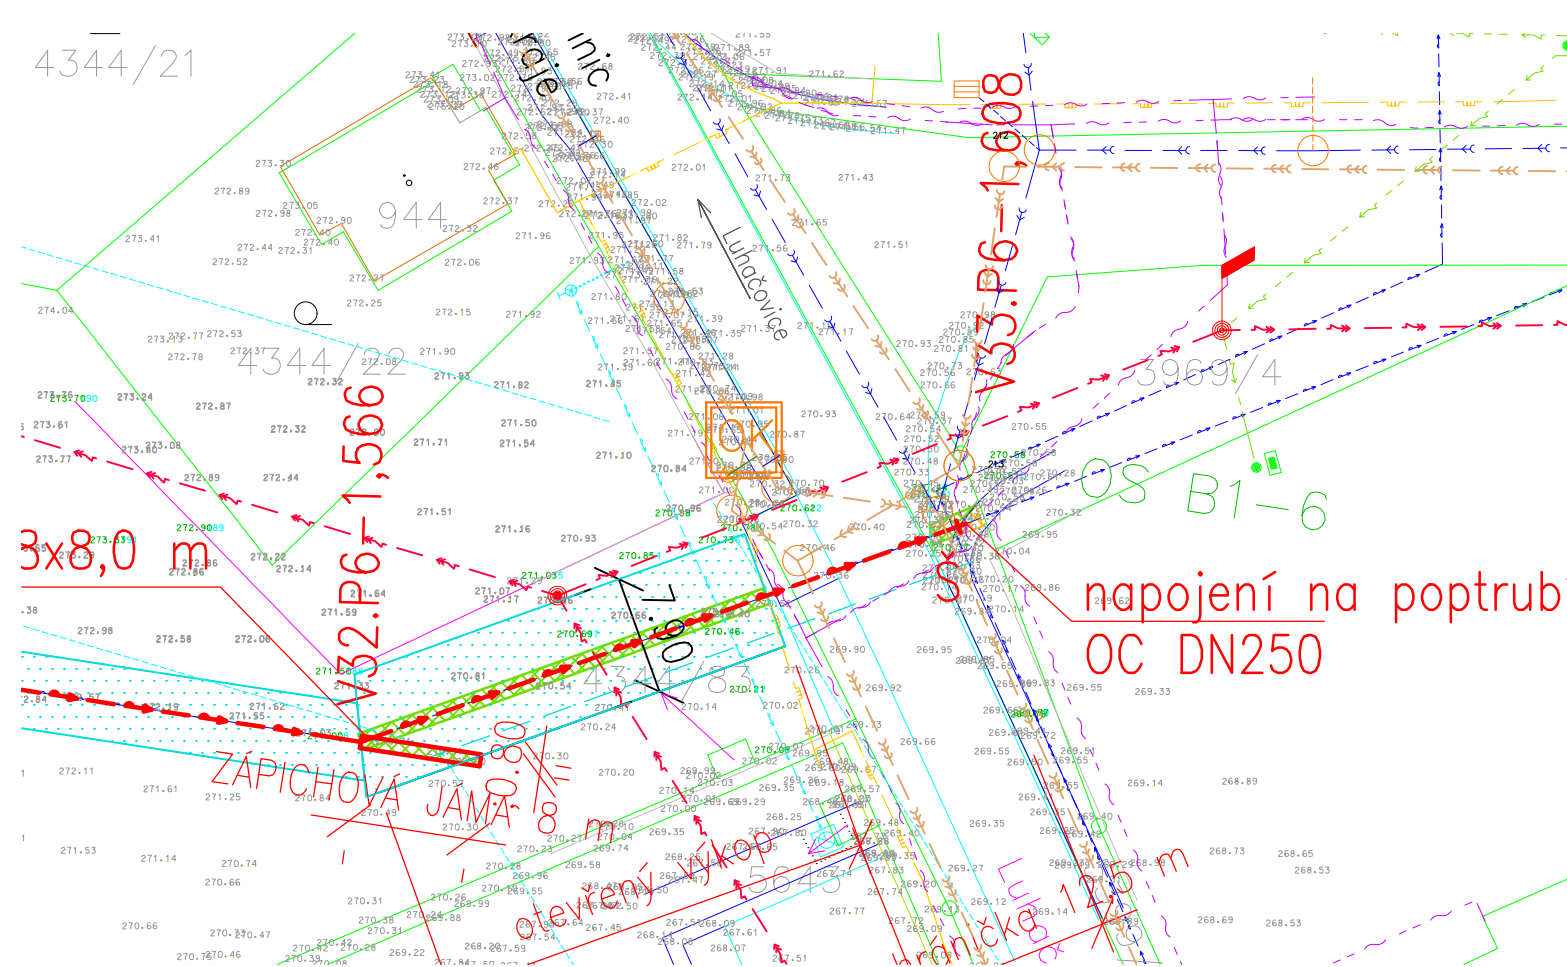

- LEGENDA – KATASTR NEMOVITOSTÍ
- HRANICE PARCEL
 - VNITŘNÍ KRESBA
- LEGENDA NAVRHOVANÝCH OBJEKTŮ:
- VODOVOD – REKONSTRUKCE
- LEGENDA – STÁVAJÍCÍ SÍTĚ
- EL. VEDENÍ NN PODZEMNÍ
 - EL. VEDENÍ VĚŘEJNÉ OSVĚTLENÍ
 - KANALIZACE JEDNOTNÁ
 - PLYNOVODNÍ POTRUBÍ NTL
 - PLYNOVODNÍ POTRUBÍ STL
 - SĐELOVACÍ KABEL PODZEMNÍ
 - SĐELOVACÍ KABEL NADZEMNÍ
 - VODOVOD PODZEMNÍ
 - VODOVODNÍ PŘÍPOJKY
 - POLOHOPIS
 - VÝŠKOPIS

UPOZORNĚNÍ:
VŠECHNA PODZEMNÍ VEDENÍ JSOU ZAKRESLENA ORIENTAČNĚ. PŘED ZAHÁJENÍM ZEMNÍCH PRACÍ MUSÍ DODAVATEL ZAJISTIT VYTÝČENÍ VŠECH STÁVAJÍCÍCH PODZEMNÍCH ROZVODŮ, ABY PŘI VÝKOPECH NEDOŠLO K JEJICH POŠKOZENÍ. VEŠKERÉ VÝKOPOVÉ PRÁCE V BLÍZKOSTI STÁVAJÍCÍCH ROZVODŮ SE MUSÍ PROVÁDĚT RUČNĚ. PŘI JEJICH ODKRYTÍ JE NUTNÉ UVEDOMIT SPRÁVCE TĚCHTO ROZVODŮ A ZAJISTIT OCHRANU ZAŘÍZENÍ PROTI PORUŠENÍ A JINÝM NEJŠŤÍM ŮČINKŮM.

Výškový systém: BpV
Souřadný systém: JTSK

Investor:	SLOVÁCKÉ VODÁRNY A KANALIZACE, a.s., Za Olšavkou 290, 686 01 UHERSKÉ HRADIŠTĚ	Vypracoval:	JANA BEZDĚKOVÁ ČKAIT - TV02-1220069
Místo stavby:	BOJKOVICE, ZÁHOROVICE		
Název stavby:	PŘÍVADĚČ BOJKOVICE - UH. BROD - REKONSTRUKCE OD UL. LUHAČOVICKÁ PO VDJ ZÁHOROVICE		
Objekt:		Stupeň:	DPZ+ DPS
Část:	C. SITUAČNÍ VÝKRESY	Datum:	04/2026
Název výkresu:	KOORDINAČNÍ SITUAČNÍ VÝKRES Č.2	Formát:	6 A4
		Měřítko:	1:1000
		Č.zakázky/výkresu:	2025-VK-014
		Č.paré:	C.5