

ÚZEMÍ
POVRCH ÚZEMÍ
OPRAVA PO VÝKOPECH

1

trávník

TRÁVNÍK

3) ZÁHOROVICE

500 - PE100 SDR17 RC d280x16,6 - 9,20

3) -14.13 - 9,20

Podélný profil
propojovacího potrubí - řad P6

MĚŘÍTKO 1:500 / 1:100

KÓTA UPRAVENÉHO TERÉNU	
HLOUBKA VÝKOPU	
KÓTA DNA POTRUBÍ	
KÓTA TERÉNU	
STANIČENÍ [Km],[m]	
SKLON [promile] - DÉLKA [m]	
DN [mm] - MATERIÁL - DÉLKA [m]	

ÚZEMÍ
POVRCH ÚZEMÍ
oprava po výkopech

1

trávník

TRÁVNÍK

3) ZÁHOROVICE


500 - PE100 SDR17 RC d280x16,6 - 9,20

3) -14.13 - 9,20

Podélný profil přivaděče P6
1. ČÁST

MĚŘÍTKO 1:1000 / 1:100

KÓTA UPRAVENÉHO TERÉNU	
HLOUBKA VÝKOPU	
KÓTA DNA POTRUBÍ	
KÓTA TERÉNU	
STANIČENÍ [Km],[m]	
SKLON [promile] - DÉLKA [m]	
DN [mm] - MATERIÁL - DÉLKA [m]	

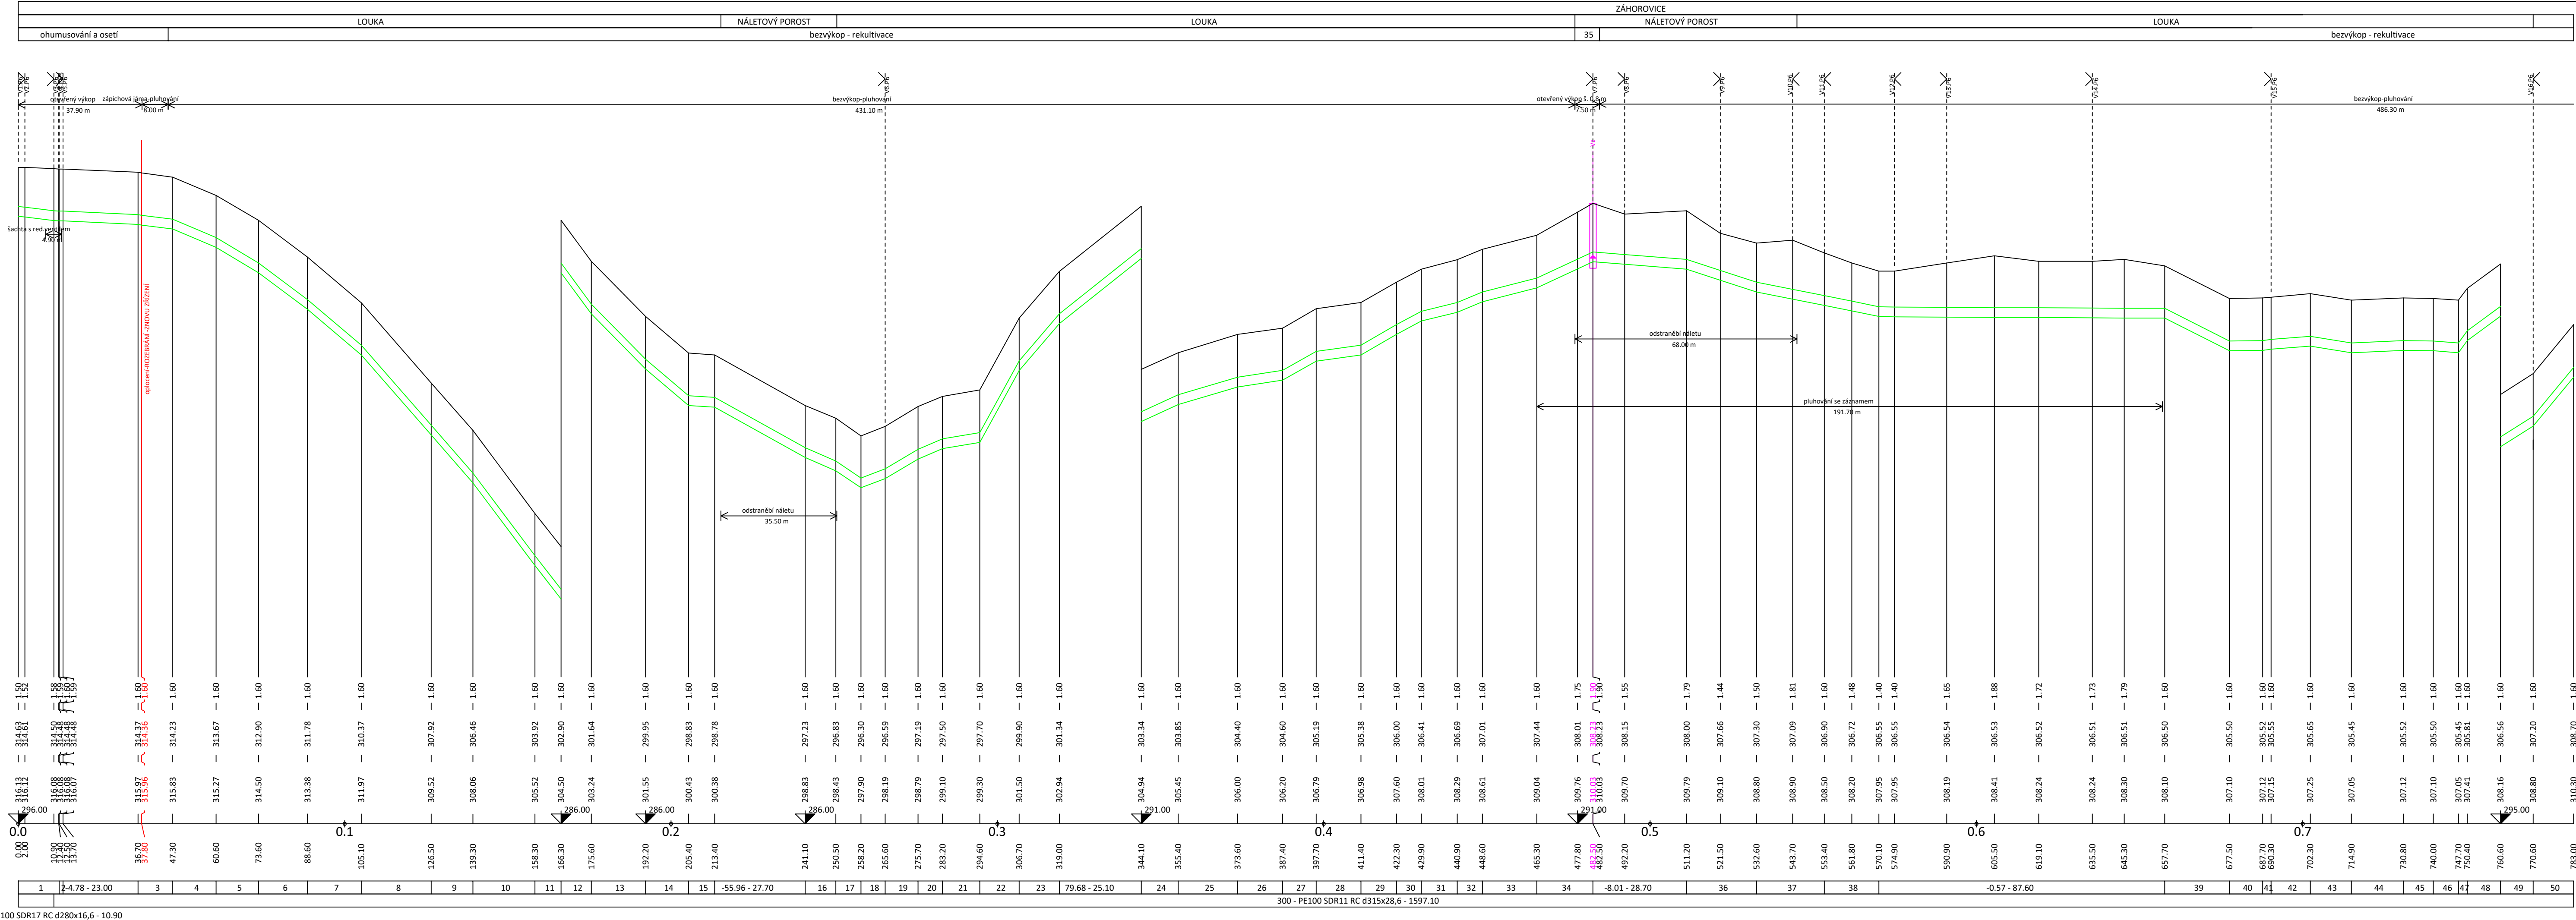

ÚZEMÍ
POVRCH ÚZEMÍ
oprava po výkopech

1

trávník

TRÁVNÍK

3) ZÁHOROVICE

500 - PE100 SDR17 RC d280x16,6 - 9,20

3) -14.13 - 9,20

ÚPOZORNĚNÍ:

VŠECHNA STÁVAJÍCÍ PODZEMNÍ VEDENÍ JSOU ZAKRESLENA ORIENTAČNĚ. PŘED ZAHÁJENÍM ZEMNÍCH PRACÍ MUSÍ DODAVATEL VE SPOLUPRÁCI S INVESTOŘEM ZAJISTIT VYTÝČENÍ VŠECH STÁVAJÍCÍCH PODZEMNÍCH SÍTÍ TECHNICKÉ INFRASTRUKTURY, ABY PŘI VÝKOPECH NEDOŠLO K JEJICH POŠKOZENÍ. VEŠKERÉ VÝKOPOVÉ PRÁCE V BLÍZKOSTI STÁVAJÍCÍCH SÍTÍ SE MUSÍ PROVÁDĚT RUČNĚ. PŘI JEJICH ODKRYTÍ JE NUTNÉ UVEDOMIT SPRÁVCE TĚCHTO ROZVODŮ A ZAJISTIT OCHRANU ZAŘÍZENÍ PROTI PORUŠENÍ A JINÝM VNĚJŠÍM ÚČINKŮM.

Výškový systém	BpV	Souřadný systém	JTSK
Investor:	SLOVÁCKÉ VODÁRNÝ A KANALIZACE, a.s., Za Orlávkou 290, 686 01 UHERSKÉ HRADIŠTĚ		Vypracoval:
Místo stavby:	ZÁHOROVICE, BOJKOVICE		JANA BEZDĚKOVÁ
Název stavby:	Přivaděč Bojkovice - Uh. Brod - rekonstrukce od ul. Luhačovická po VDJ Záhorovice		ČKAIT - TV02-1220089
Objekt:	D.1 Dokumentace stavebního nebo inženýrského objektu		tel: 604 705 966
Část:	-		e-mail: bezdekova.projekce.vk@gmail.com
Název výkresu:	PODÉLNÉ PROFILY VODOVODNÍHO PŘIVADĚČE - 1. ČÁST		ÚS: 24m602
Stupeň	DPZ + DPS		Č. paré:
Datum	04/2026		
Formát	7A4		
Měřítko:	-		
Č. zakázky/výkresu:	2025-VK-014		