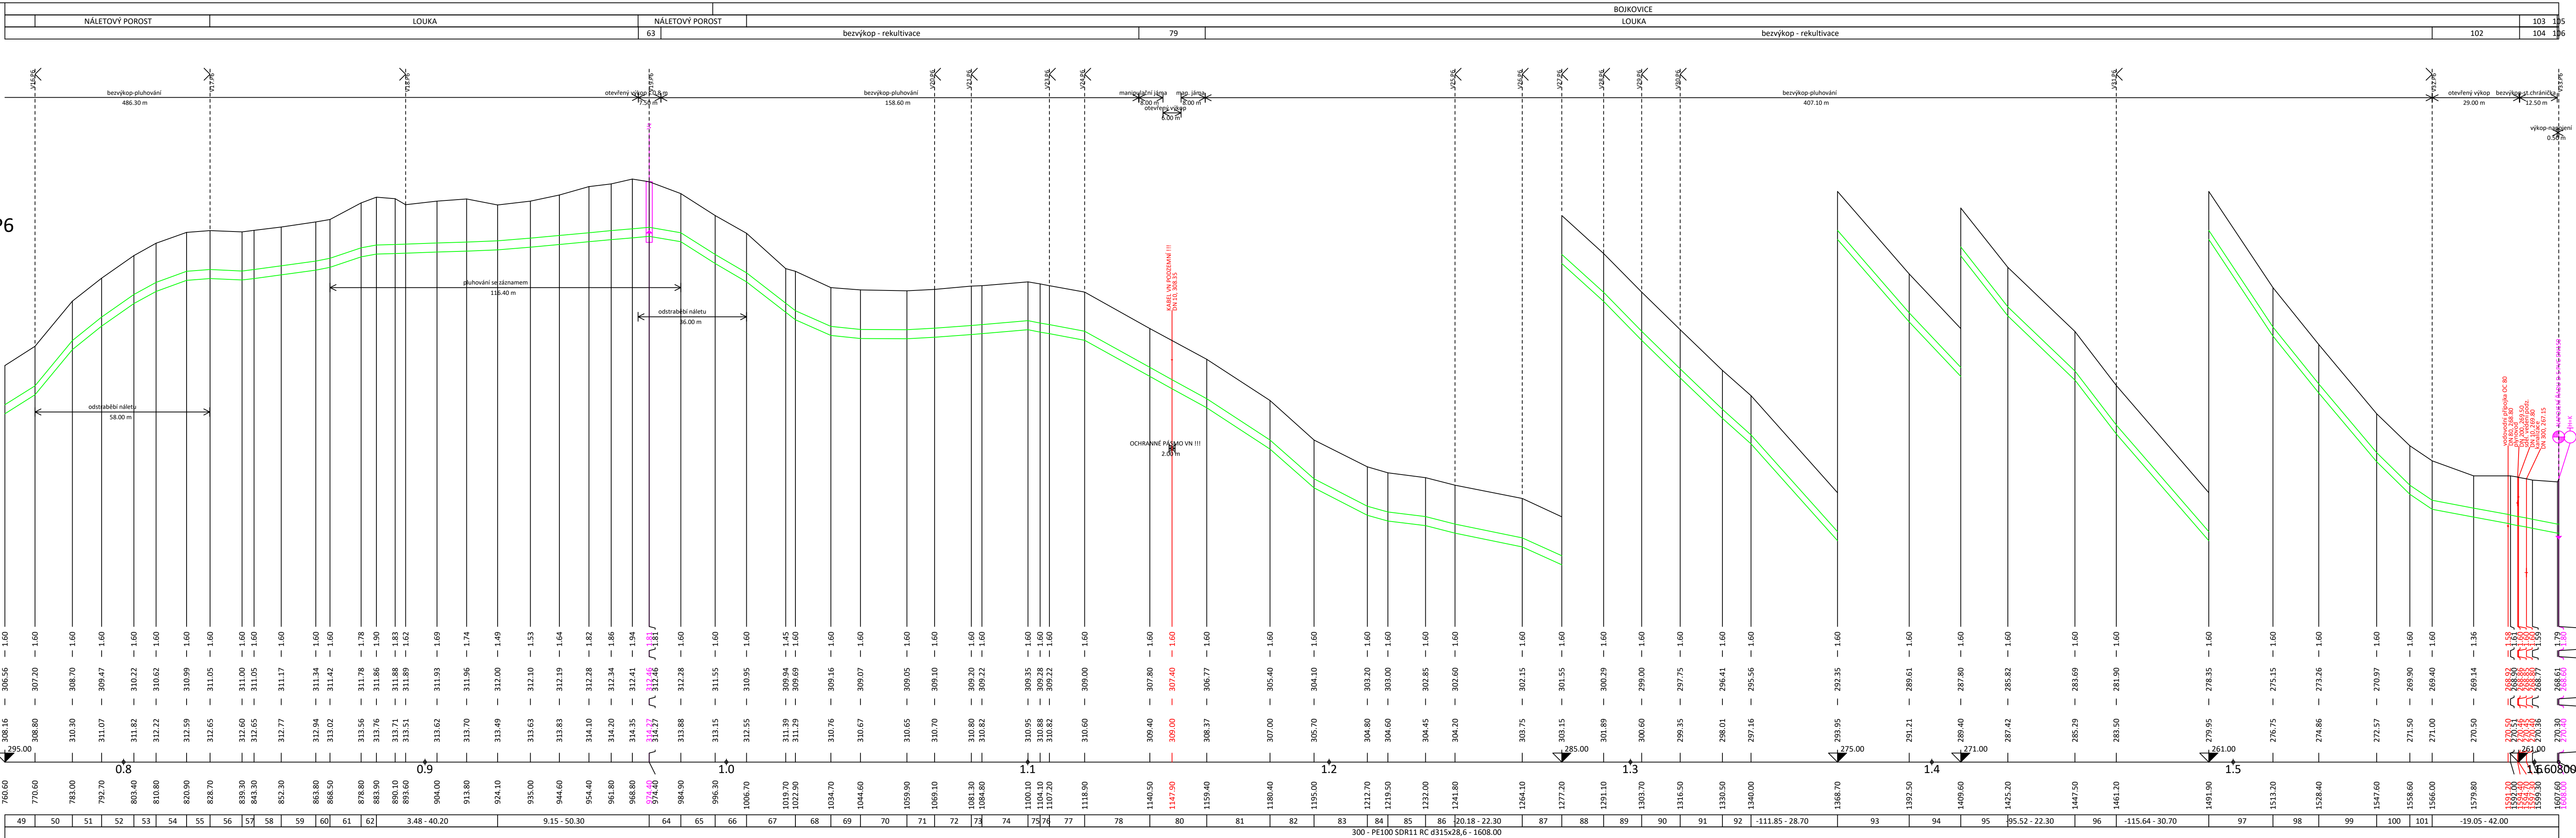


POVRCH ÚZEMÍ  
oprava po výkopech

[illegible]

## UPOZORNĚN

VŠECHNA STÁVAJÍCÍ PODZEMNÍ VEDENÍ JSOU ZAKRESLENA ORIENTAČNĚ. PŘED ZAHÁJENÍM ZEMNÍCH PRACÍ MUSÍ DODAVATEL SPOLUPRÁCI S INVESTOREM ZAJISTIT VYTVOŘENÍ VŠECH STÁVAJÍCÍCH PODZEMNÍCH SÍTÍ TECHNIČKÉ INFRASTRUKTURY, ABY PŘI VÝKOPĚ NEDOŠLO K JEJICH POŠKOZENÍ. VEŠKERÉ VÝKOPÉ PRÁCE V BLÍZKOSTI STÁVAJÍCÍCH SÍTÍ SE MUSÍ PROVÁDĚT RUČNĚ. PŘI JEJICH ODKRYTÍ JE KUTNĚ UVĚDOMIT SPRÁVCE TĚCHTO ROZVODŮ A ZAJISTIT OCHRANU ZAŘÍZENÍ PROTI PORUŠENÍ A JINÝM VNĚJŠÍM ÚČINKŮM.

|                                                          |   |               |
|----------------------------------------------------------|---|---------------|
| Výkresový systém<br>Souřadný systém                      |   | BpV<br>JTSK   |
| Investor:                                                | SLOVÁCKÉ VODÁRNÝ A KANALIZACE, a.s., Za Olšávkou 290, 686 01 UHERSKÉ HRADIŠTĚ                                                       |               |
| Místo stavby:                                            | ŽÁHOROVICE, BOJKOVICE   |               |
| Název stavby:                                            | <p>Přivaděč Bojkovice - Uh. Brod - rekonstrukce<br/>od ul. Luhačovická po VDJ Žáhorovice</p>                                        |               |
|                                                          | Vypracoval:<br><b>JANA BEZDĚKOVÁ</b><br>ČKAIT - TV02-1220069<br>tel: 604 705 966<br>e-mail: bezdekova.projekce.vh@gm<br>DS: z4ind62 |               |
|                                                          | Stupeň   | DPZ + DPS     |
|                                                          | Datum   | 04/2026       |
| Objekt:                                                  |   | Formát<br>5A4 |
| Část:                                                    | D.1 Dokumentace stavebního nebo inženýrského objektu                                                                                |               |
|                                                          | Měřítko:   | -             |
| Název výkresu:                                           | Č.zakázky/výkresu:<br>2025-VK-014                                                                                                   | Č.paré:       |
| PODÉLNÉ PROFILY VODOVODNÍHO PŘIVADĚČE - 2. ČÁST<br>D.1.3 |   |               |