


STÁVAJÍCÍ STAV - PŮDORYS STŘECHY - SPODNÍ ČÁST

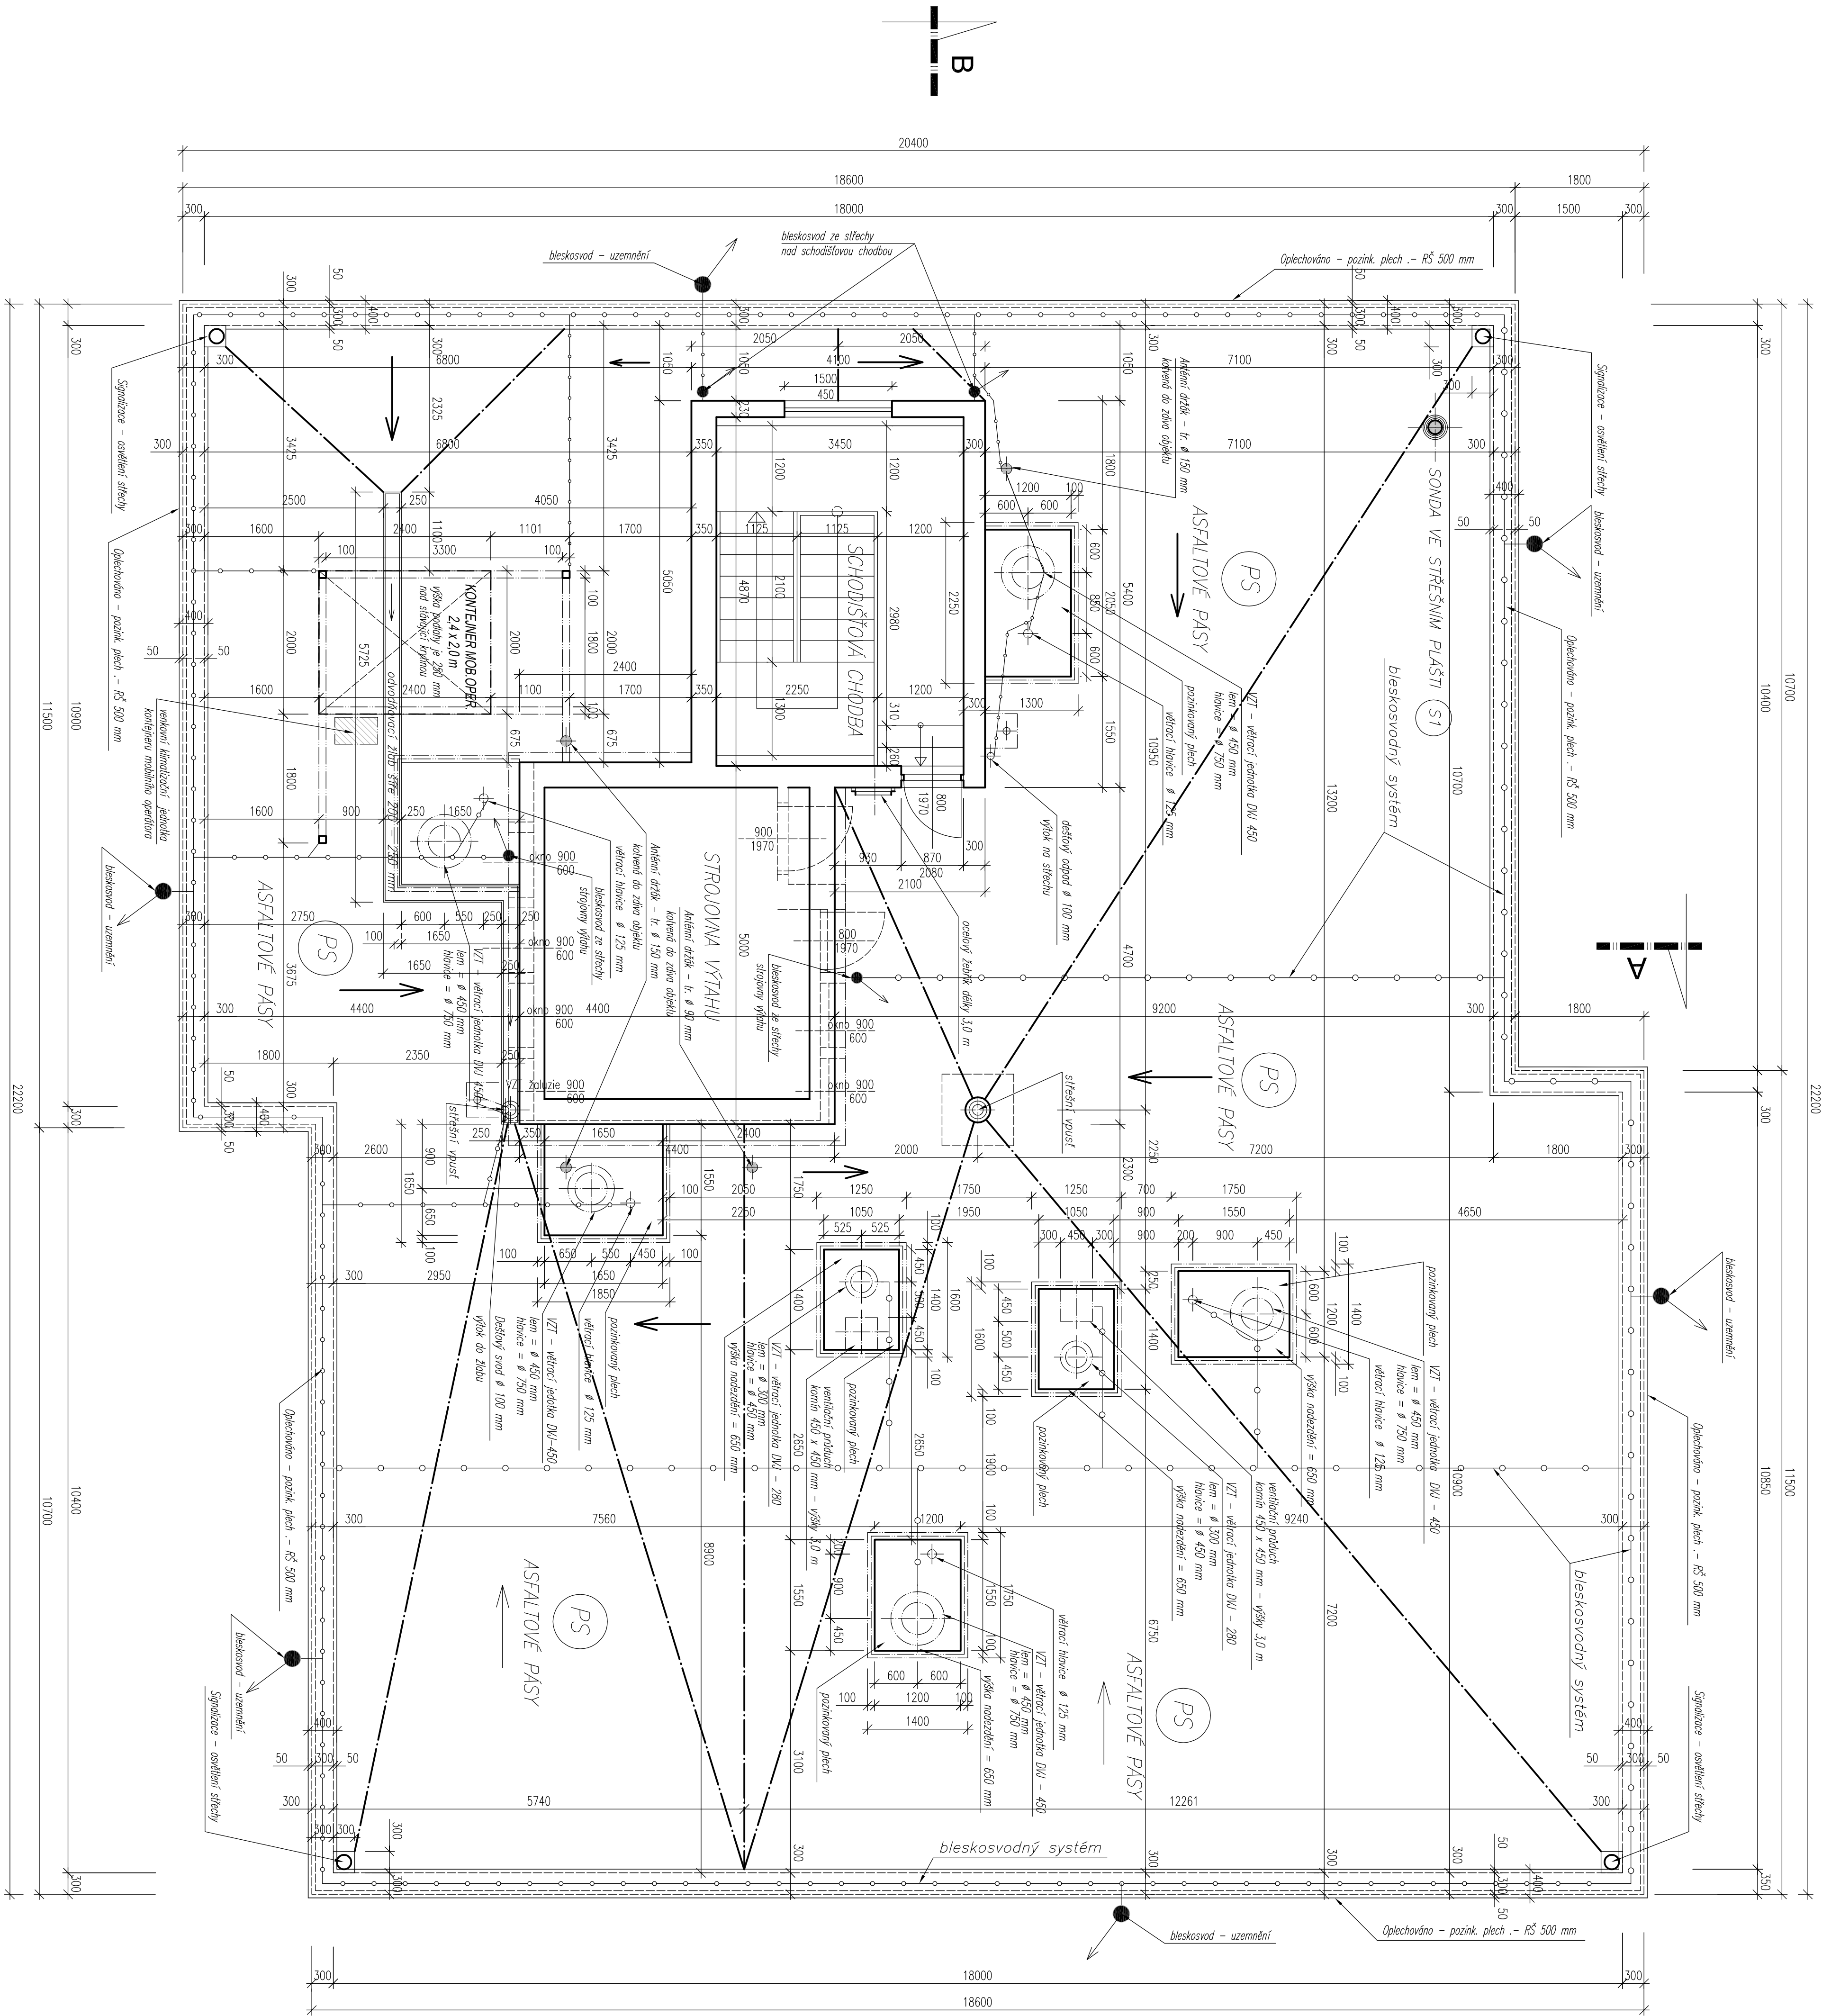

POZNÁMKA :
– polohové a výškové uspořádání střešního pláště a dotisků stavebních prvků a konstrukcí na ploché střese ve vztahu k dlece bylo doměřeno na místě stavby

STAVEBNÍK		GENERÁLNÍ PROJEKTANT	
Městská část Praha 18 Běchynská 639 PSC 199 00, Praha 18 - Letňany		Ing. Petr Zába Musiškova 867/2, 150 00 Praha 5 - Košíře ICO : 74565087, DIČ : CZ650810720 TEL: 608 23 04 19, zaba@seznam.cz	
STAVBA		CELKOVÁ OPRAVA A SANACE STŘEŠNÍHO PLÁŠTĚ bytový objekt Rymatovská 475 PSC 199 00, Praha 18 - Letňany	
PROJEKTANT ČÁSTI DOKUMENTACE		ZODPOVĚDNÝ PROJEKTANT	HLAVNÍ INŽENÝR PROJEKTU
Ing. Petr Zába		Ing. Petr Zába	Ing. Petr Zába
DL PROJEKTOVÉ DOKUMENTACE		STUPEŇ PROJEKTOVÉ DOKUMENTACE	DATAUM
D.1.1 ARCHITEKTONICKO - STAVEBNÍ ŘEŠENÍ		TDW	03. 2015
NÁZEV PŘÍLOHY		ZÁKAZOVÉ ČÍSLO	1 : 50
STÁVAJÍCÍ STAV - PŮDORYS - SPODNÍ ČÁST		15 36	8 x A4
			ČÍSLO PŘÍLOHY
			ČÍSLO PRÁCE
			D.1.1-2