
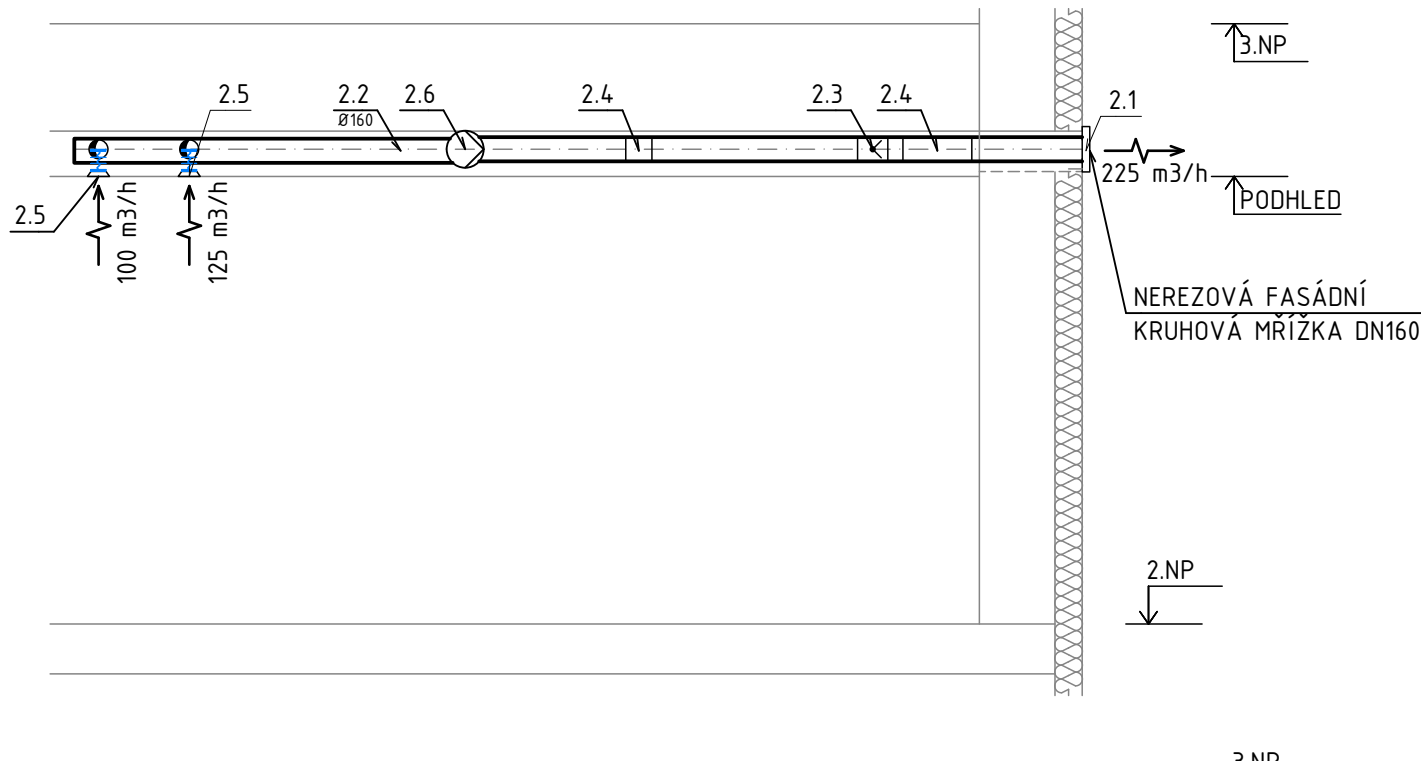
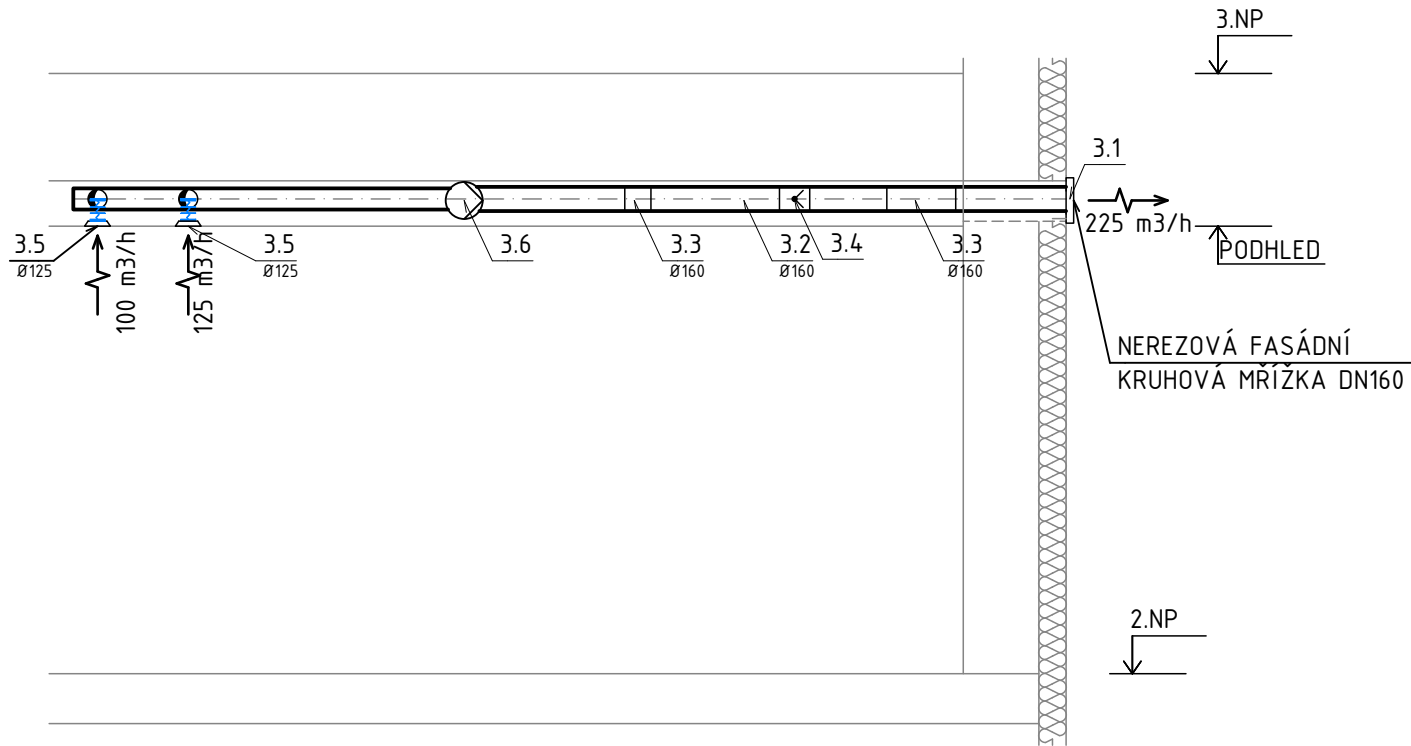


ŘEZ 2NP

ROZVINUTÝ ŘEZ

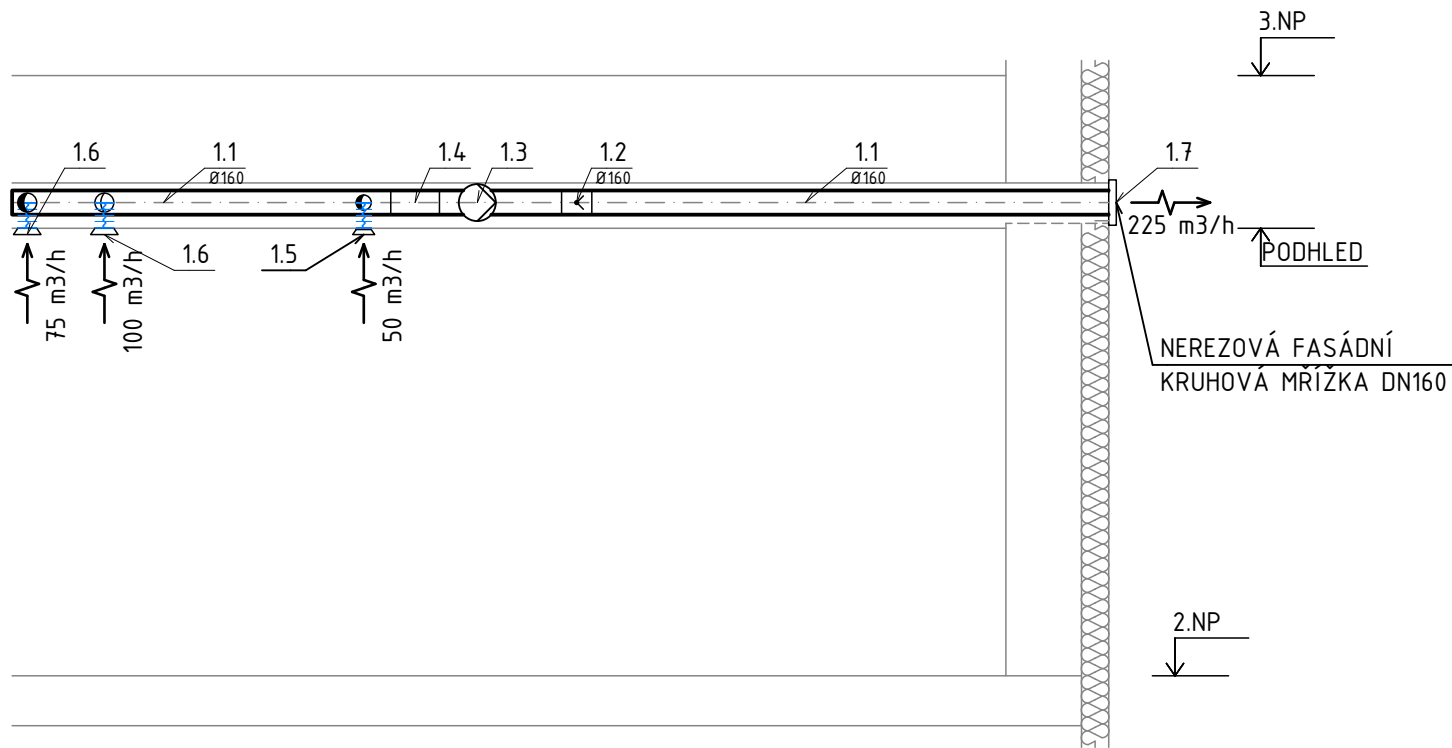

LEGENDA VZT 2NP

VZT ZAŘ. 1 - NUCENÝ ODVOD VZDUCHU

- 1.1 KRUHOVÉ SPIRO POTRUBÍ $\phi 160$ mm
- 1.2 ZPĚTNÁ KLAPKA DO POTRUBÍ $\phi 160$
- 1.3 POTRUBNÍ VENTILÁTOR $\phi 125$ $Q=225\text{m}^3/\text{h}$ (230/50Hz - 40 W)
- 1.4 OBLOUK SEGMENTOVÝ 90° -160 mm
- 1.5 ODVODNÍ KRUHOVÝ TALÍŘOVÝ VENTIL DN100
- 1.6 ODVODNÍ KRUHOVÝ TALÍŘOVÝ VENTIL DN125
- 1.7 PROTIDEŠŤOVÁ ŽALUZIE $\phi 160$

VZT ZAŘ. 2 - NUCENÝ ODVOD VZDUCHU

- 2.1 PROTIDEŠŤOVÁ ŽALUZIE $\phi 160$
- 2.2 KRUHOVÉ SPIRO POTRUBÍ $\phi 160$
- 2.3 ZPĚTNÁ KLAPKA DO POTRUBÍ $\phi 160$
- 2.4 OBLOUK SEGMENTOVÝ 90° -160 mm
- 2.5 ODVODNÍ KRUHOVÝ TALÍŘOVÝ VENTIL DN125
- 2.6 POTRUBNÍ VENTILÁTOR $\phi 160$ $Q=225\text{m}^3/\text{h}$ (230/50Hz - 40 W)

VZT ZAŘ. 3 - NUCENÝ ODVOD VZDUCHU

- 3.1 PROTIDEŠŤOVÁ ŽALUZIE $\phi 160$
- 3.2 KRUHOVÉ SPIRO POTRUBÍ $\phi 160$
- 3.3 OBLOUK SEGMENTOVÝ 90° -160 mm
- 3.4 ZPĚTNÁ KLAPKA DO POTRUBÍ $\phi 160$
- 3.5 ODVODNÍ KRUHOVÝ TALÍŘOVÝ VENTIL DN125
- 3.6 POTRUBNÍ VENTILÁTOR $\phi 160$ $Q=225\text{m}^3/\text{h}$ (230/50Hz - 40 W)

POZNÁMKA


- VZT POTRUBÍ NUTNO PŘI MONTÁŽI NA ZÁVĚSECH PRUŽNĚ ULOŽIT - PODLOŽIT TĚSNĚNÍM NEBO ODPRUŽNÉ MONTÁŽNÍ ÚHELNÍKY
- VE SPOJÍCH NUTNO OPATŘIT POTRUBÍ VODIVÝM SPOJENÍM (ŠROUB S MATICÍ A VĚJÍŘOVOU PODLOŽKOU NA KAŽDOU PŘÍRUBU)
- SPIRO POTRUBÍ BUDE OPATŘENO VODIVÝM SPOJENÍM
- VNITŘNÍ RÁDIUS KOLEN A OBLOUKŮ $R=DN$, POKUD NENÍ UVEDENO JINAK

LEGENDA ZAŘÍZENÍ VZT

- ODVODNÍ VZT POTRUBÍ
- VENTILÁTOR
- NÁSTĚNNÝ VÝFUKOVÝ KUS S OCHRANNÝM PLETIVEM

SCHÉMA OBJEKTU

M 1:1000

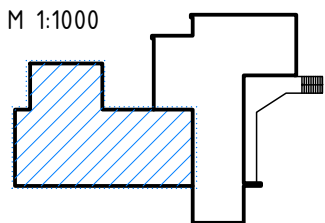

±0,000 = 386,30 m n.m. Bpv GSM: +420 721 980 337, sebesta@sb-projekce.cz, www.sb-projekce.cz mail: www:

