


SITUACE
M 1:200

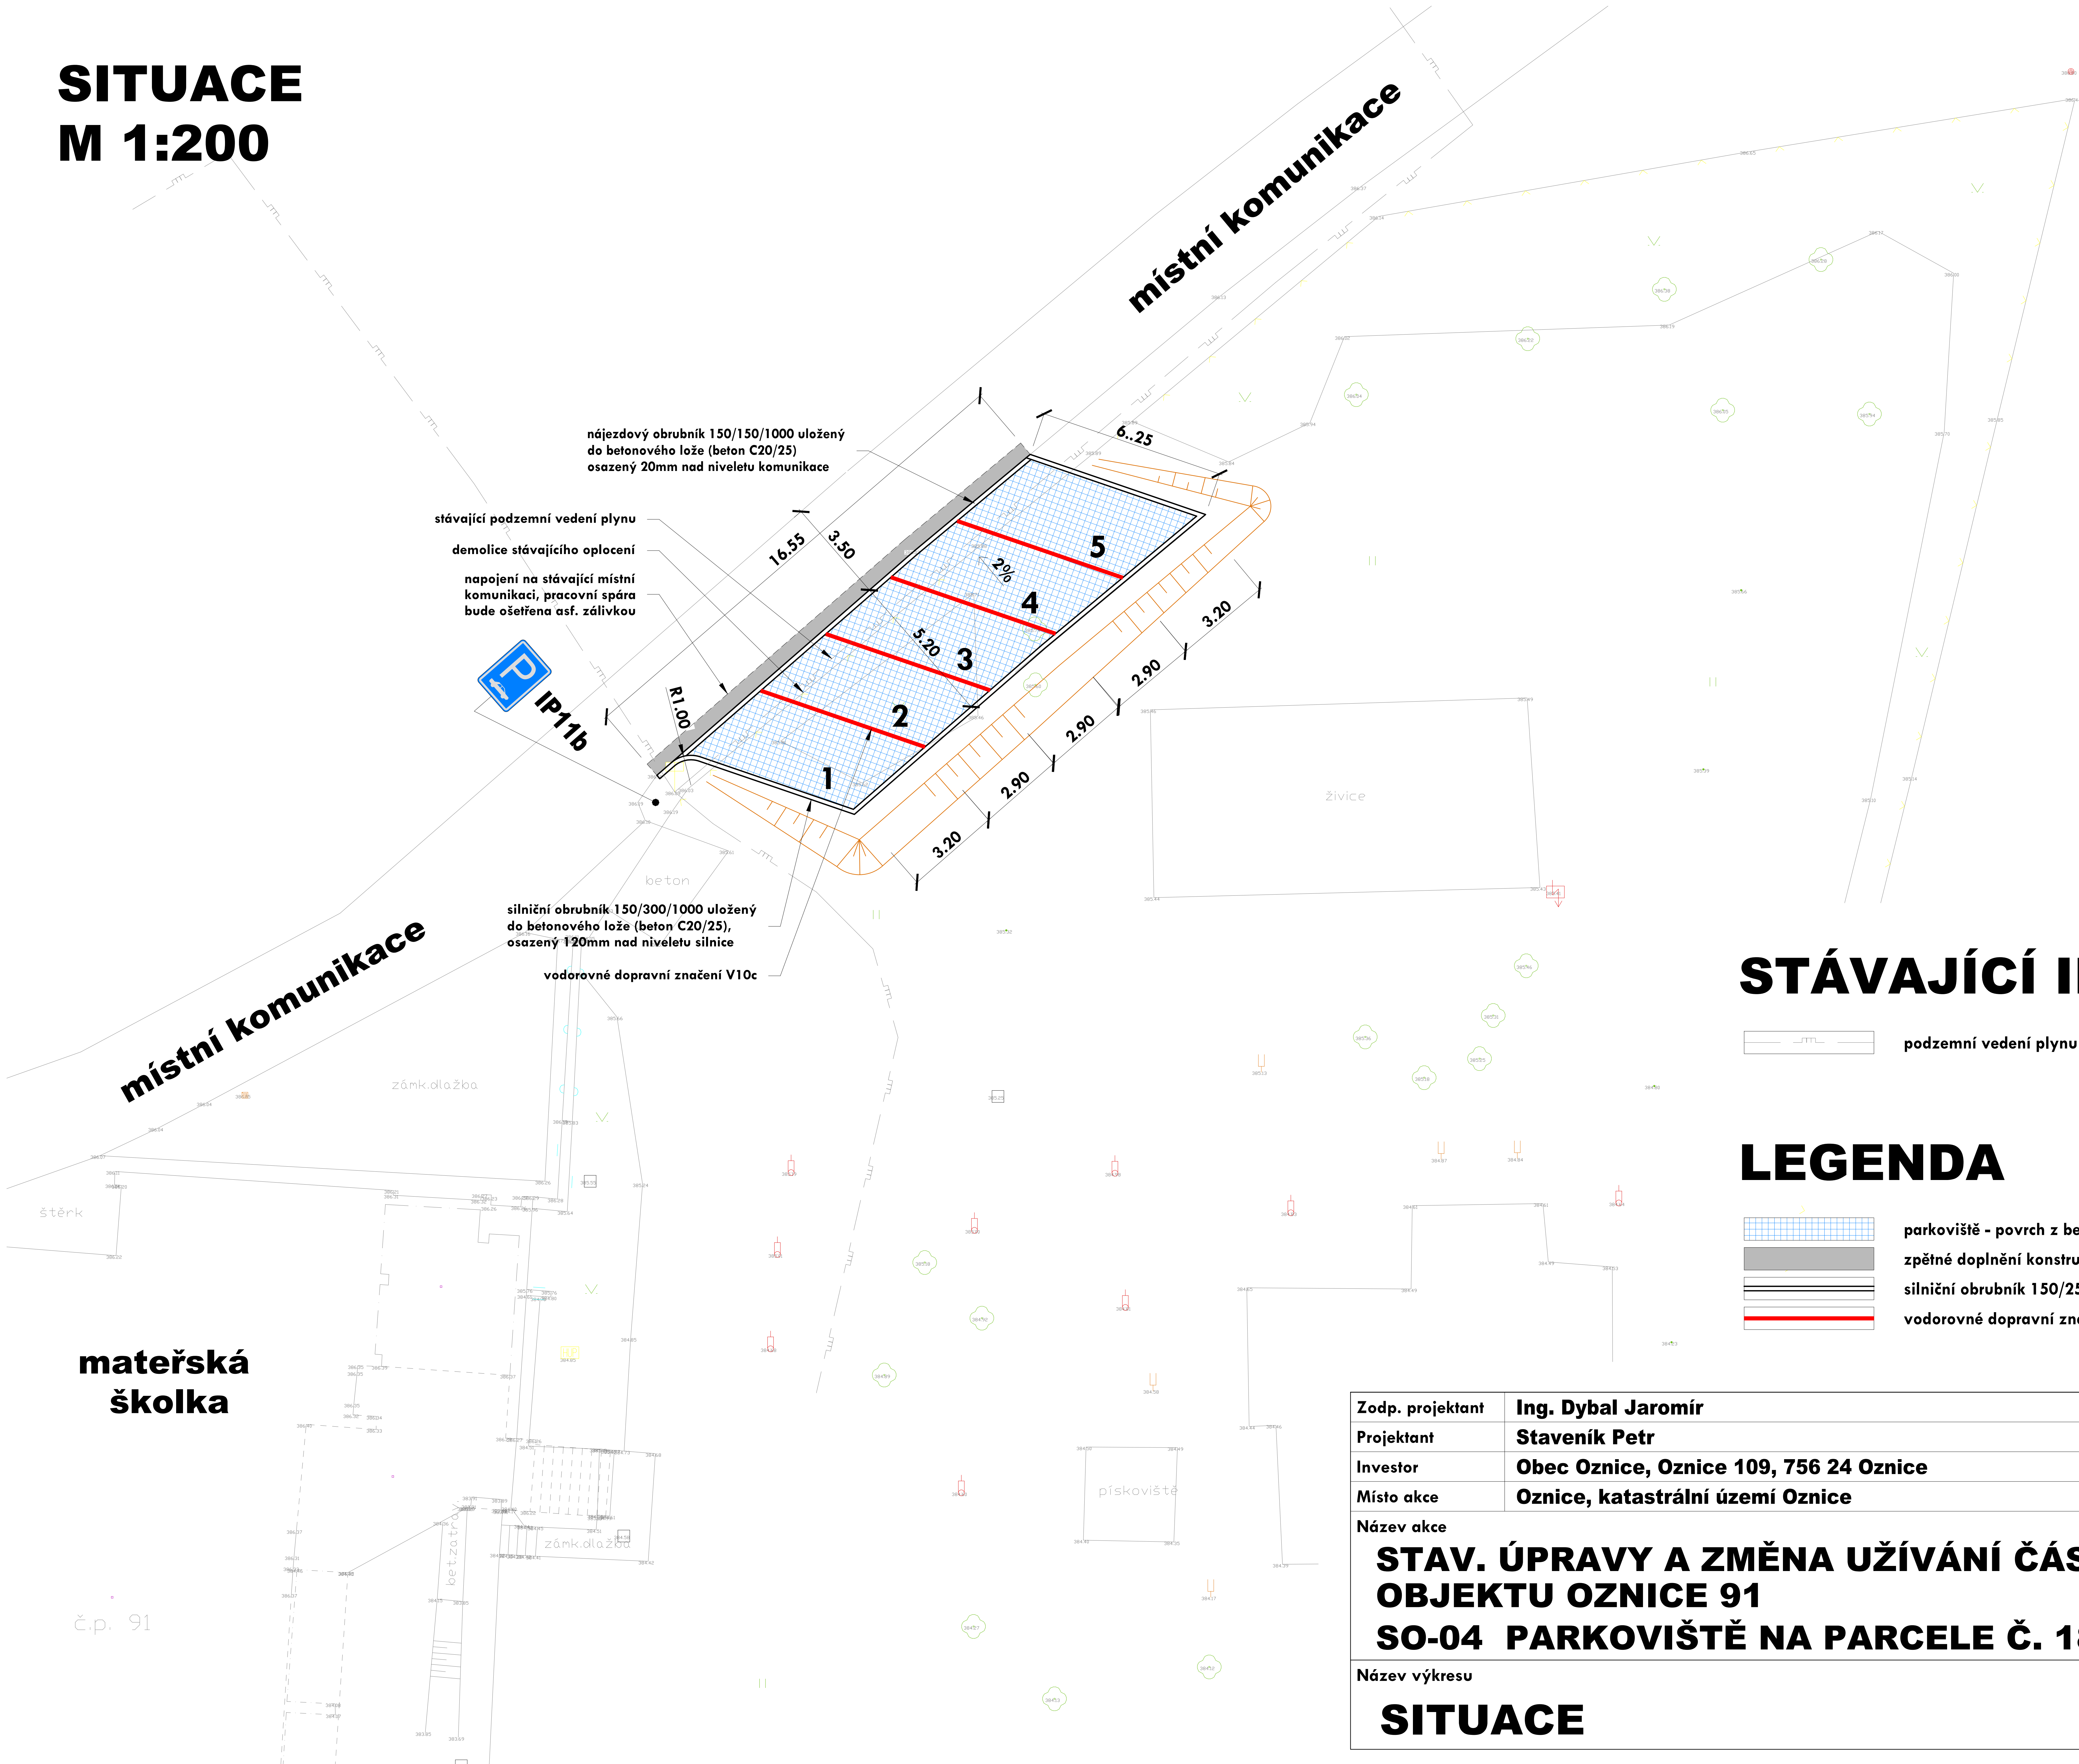

STÁVAJÍCÍ INŽ. SÍTĚ

podzemní vedení plynu

LEGENDA

- parkoviště - povrch z betonové dlažby AKVAGRAS 200/200/80mm
- zpětné doplnění konstrukčních vrstev - povrch z asfaltbetonu
- silniční obrubník 150/250/1000
- vodorovné dopravní značení V10c

Zodp. projektant	Ing. Dybal Jaromír		Číslo výtisku	
Projektant	Staveník Petr			
Investor	Obec Oznice, Oznice 109, 756 24 Oznice			
Místo akce	Oznice, katastrální území Oznice			
Název akce			Datum	04/2024
STAV. ÚPRAVY A ZMĚNA UŽÍVÁNÍ ČÁSTI OBJEKTU OZNICE 91 SO-04 PARKOVIŠTĚ NA PARCELE Č. 182/4			Kraj	Zlínský
			Stupeň proj.	DPS
			Měřítko	1:200
Název výkresu			Část	Číslo výkresu
SITUACE			SO-04	2