


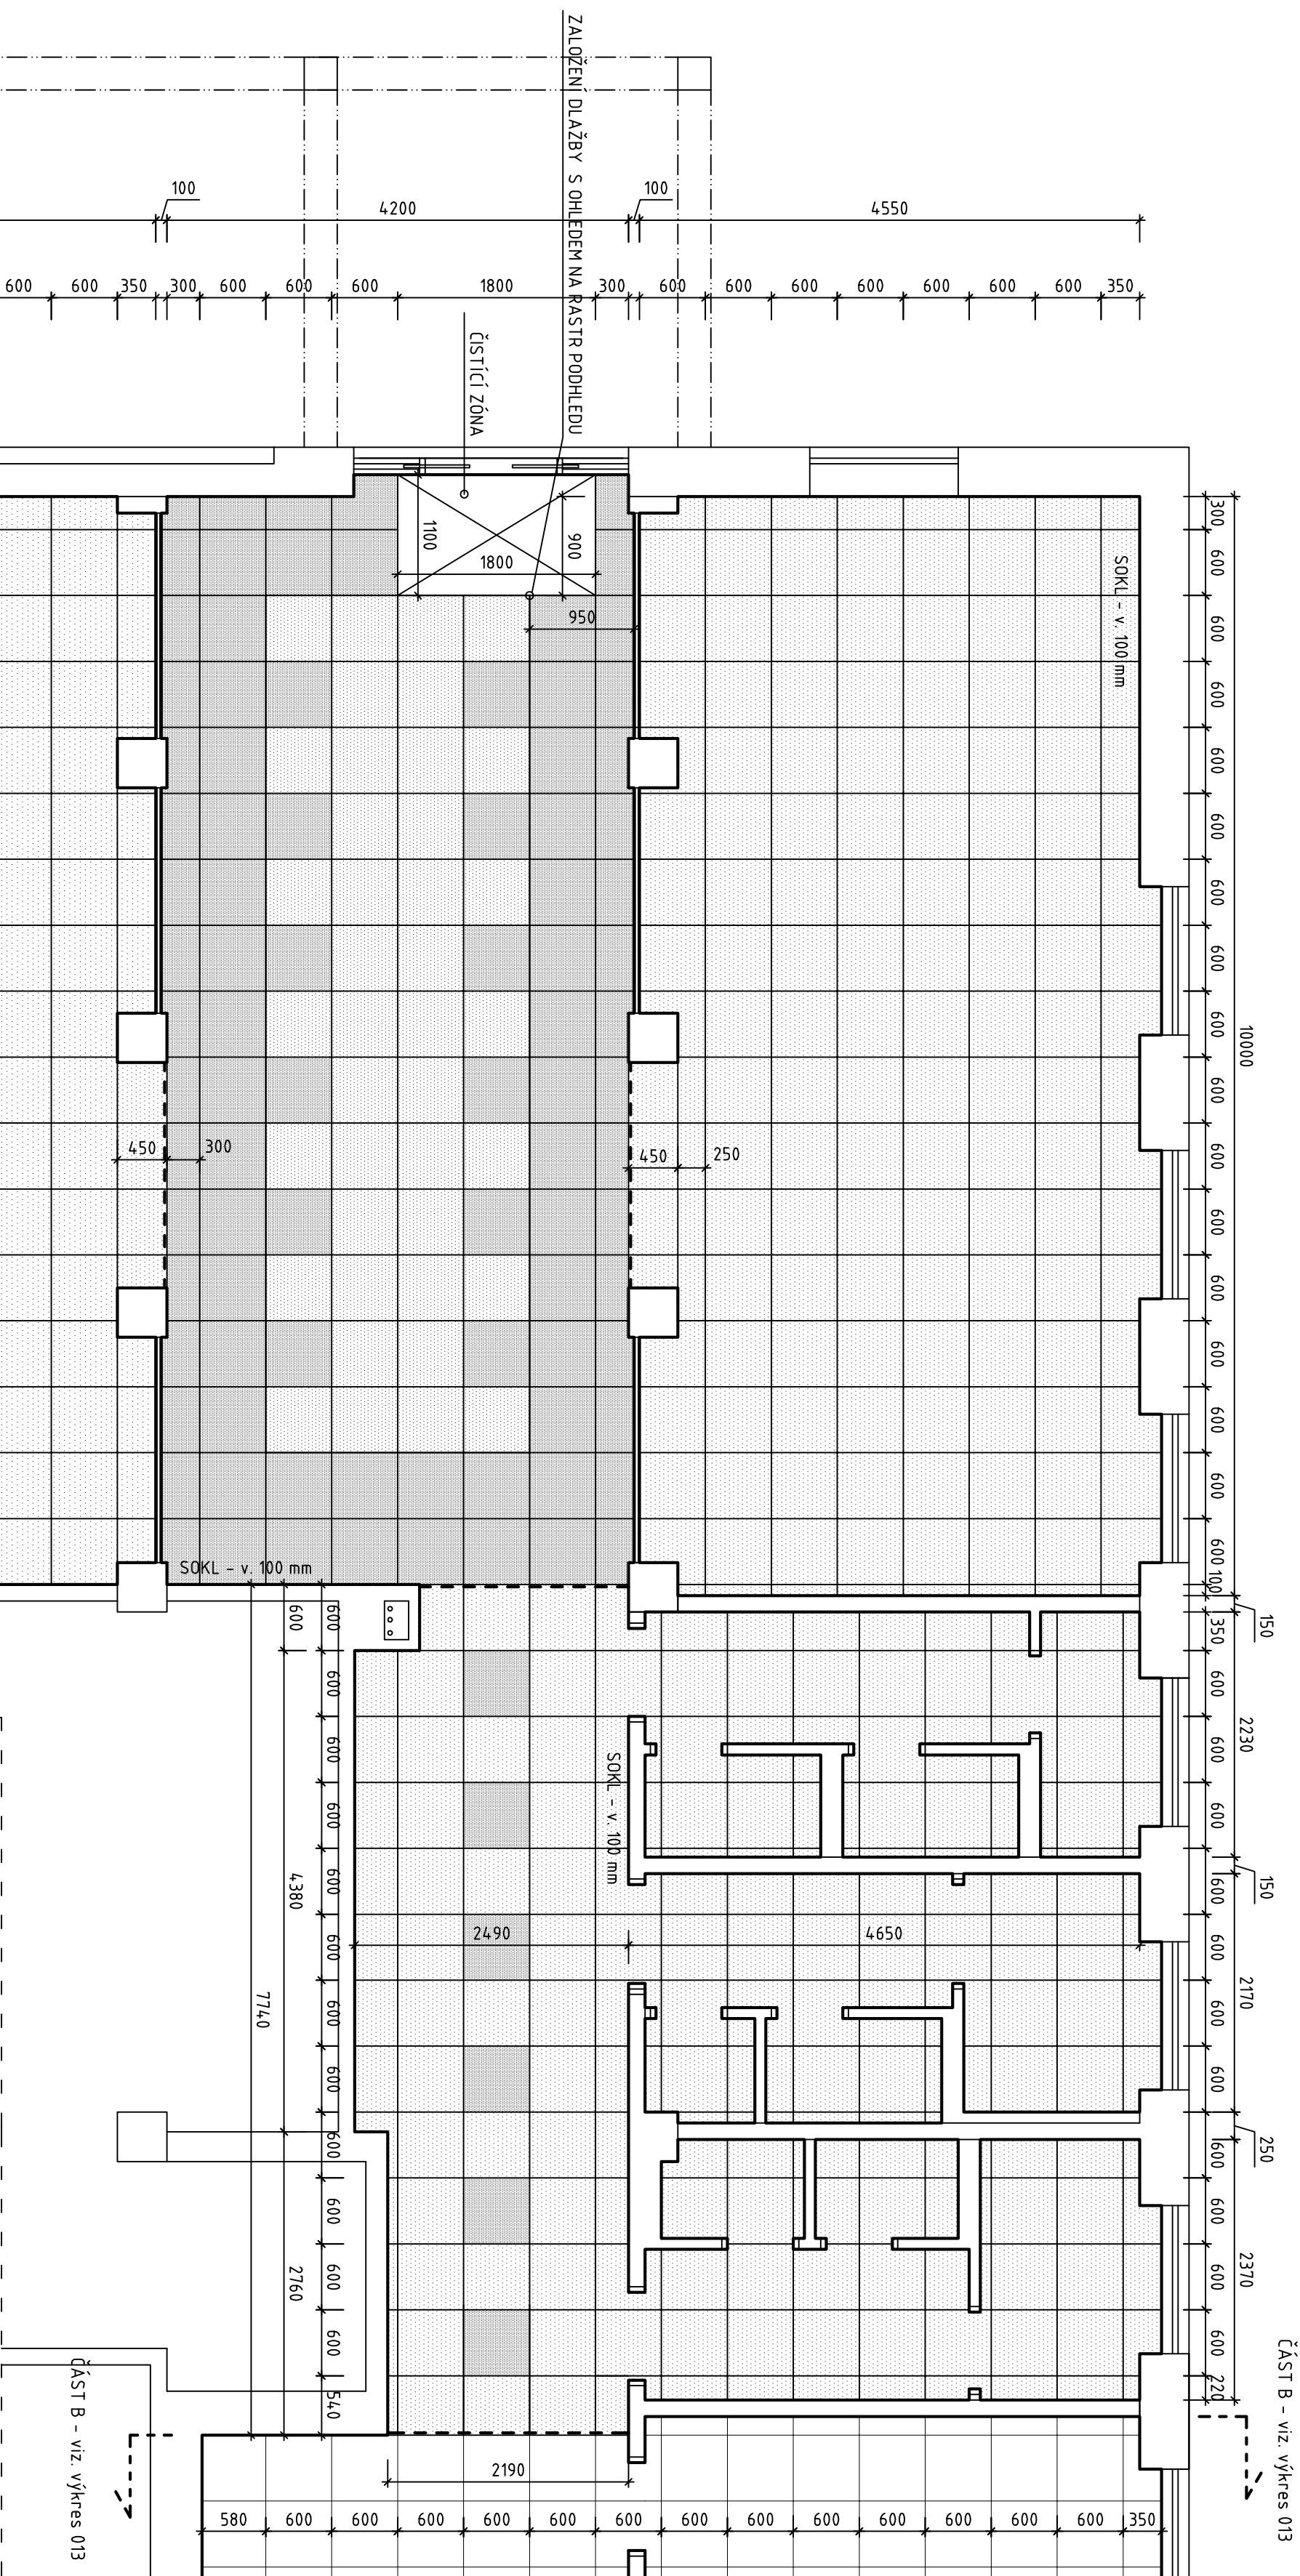

vypřacovali		Ing.Arch.K.Albrecht, Žižkova 539, 272 01 Kladno 1	ALBRECHTARCHITEKT.cz Žižkova 539 KLADNO architekt@email.cz
investor		Město Stochov, J. Šípka 486, 273 03 Stochov	
místo stavby		Mírové náměstí č.p. 262, parc. č. 634 k.ú. Stochov	
název stavby			
Stavební úpravy objektu č.p. 262			
projekt		název výkresu	číslo výkresu
PROVEDENÍ STAVBY		Spároček dlažby - část A	012
Využití této dokumentace nebo její části se řídí autorským zákonem. Bez písemné autorizace nelze dokumentaci měnit nebo do ní jinak zasahovat!			