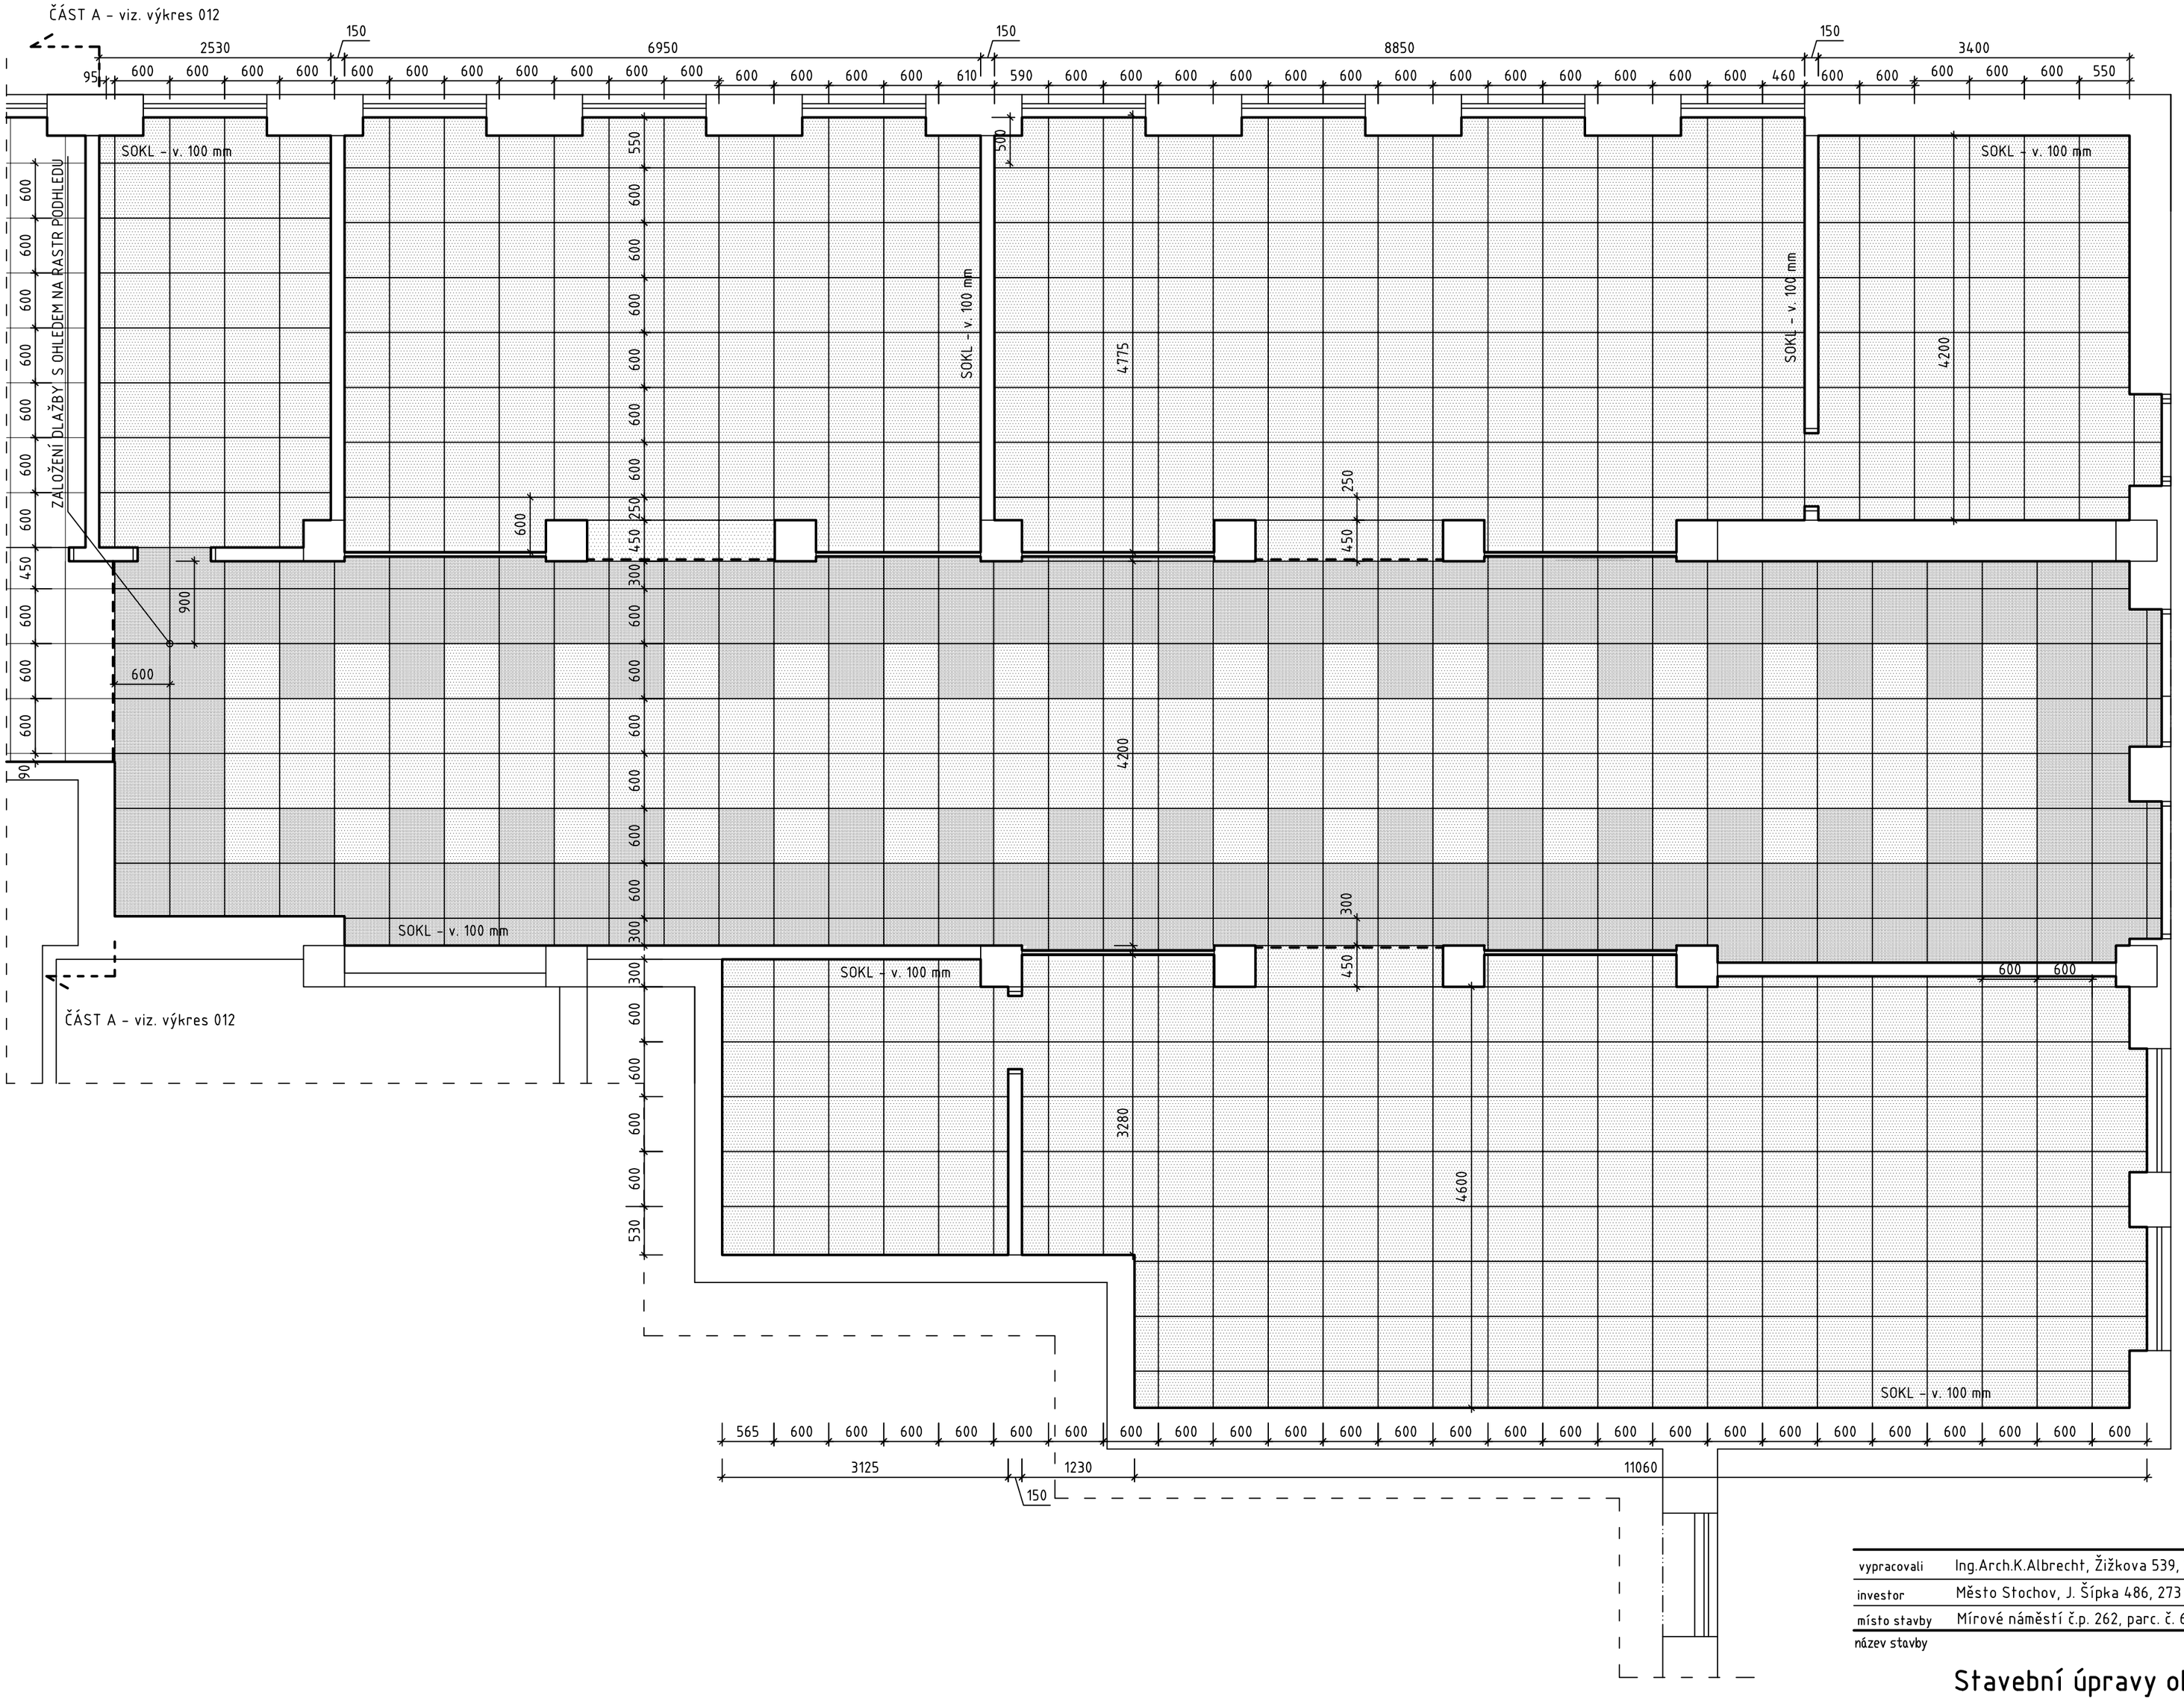

LEGENDA MATERIÁLŮ

- BAREVNOST Č.1 – SVĚTLÁ
- BAREVNOST Č.2 – TMAVÁ
- DILATAČNÍ LIŠTA

vypracovali	Ing.Arch.K.Albrecht, Žižkova 539, 272 01 Kladno 1	**ALBRECHT***ARCHITEKT.cz* Žižkova 539 KLADNO architekt@email.cz
investor	Město Stochov, J. Šípka 486, 273 03 Stochov	
místo stavby	Mírové náměstí č.p. 262, parc. č. 634 k.ú. Stochov	
název stavby	**Stavební úpravy objektu č.p. 262**	stupeň: DPS datum zprac.: 04/2016 formát: A2 měřítko: 1:50
projekt: PROVEDENÍ STAVBY	název výkresu: **Spárořez dlažby – část B**	číslo výkresu: 013

Využití této dokumentace nebo její části se řídí autorským zákonem.
Bez písemné autorizace nelze dokumentaci měnit nebo do ní jinak zasahovat!