


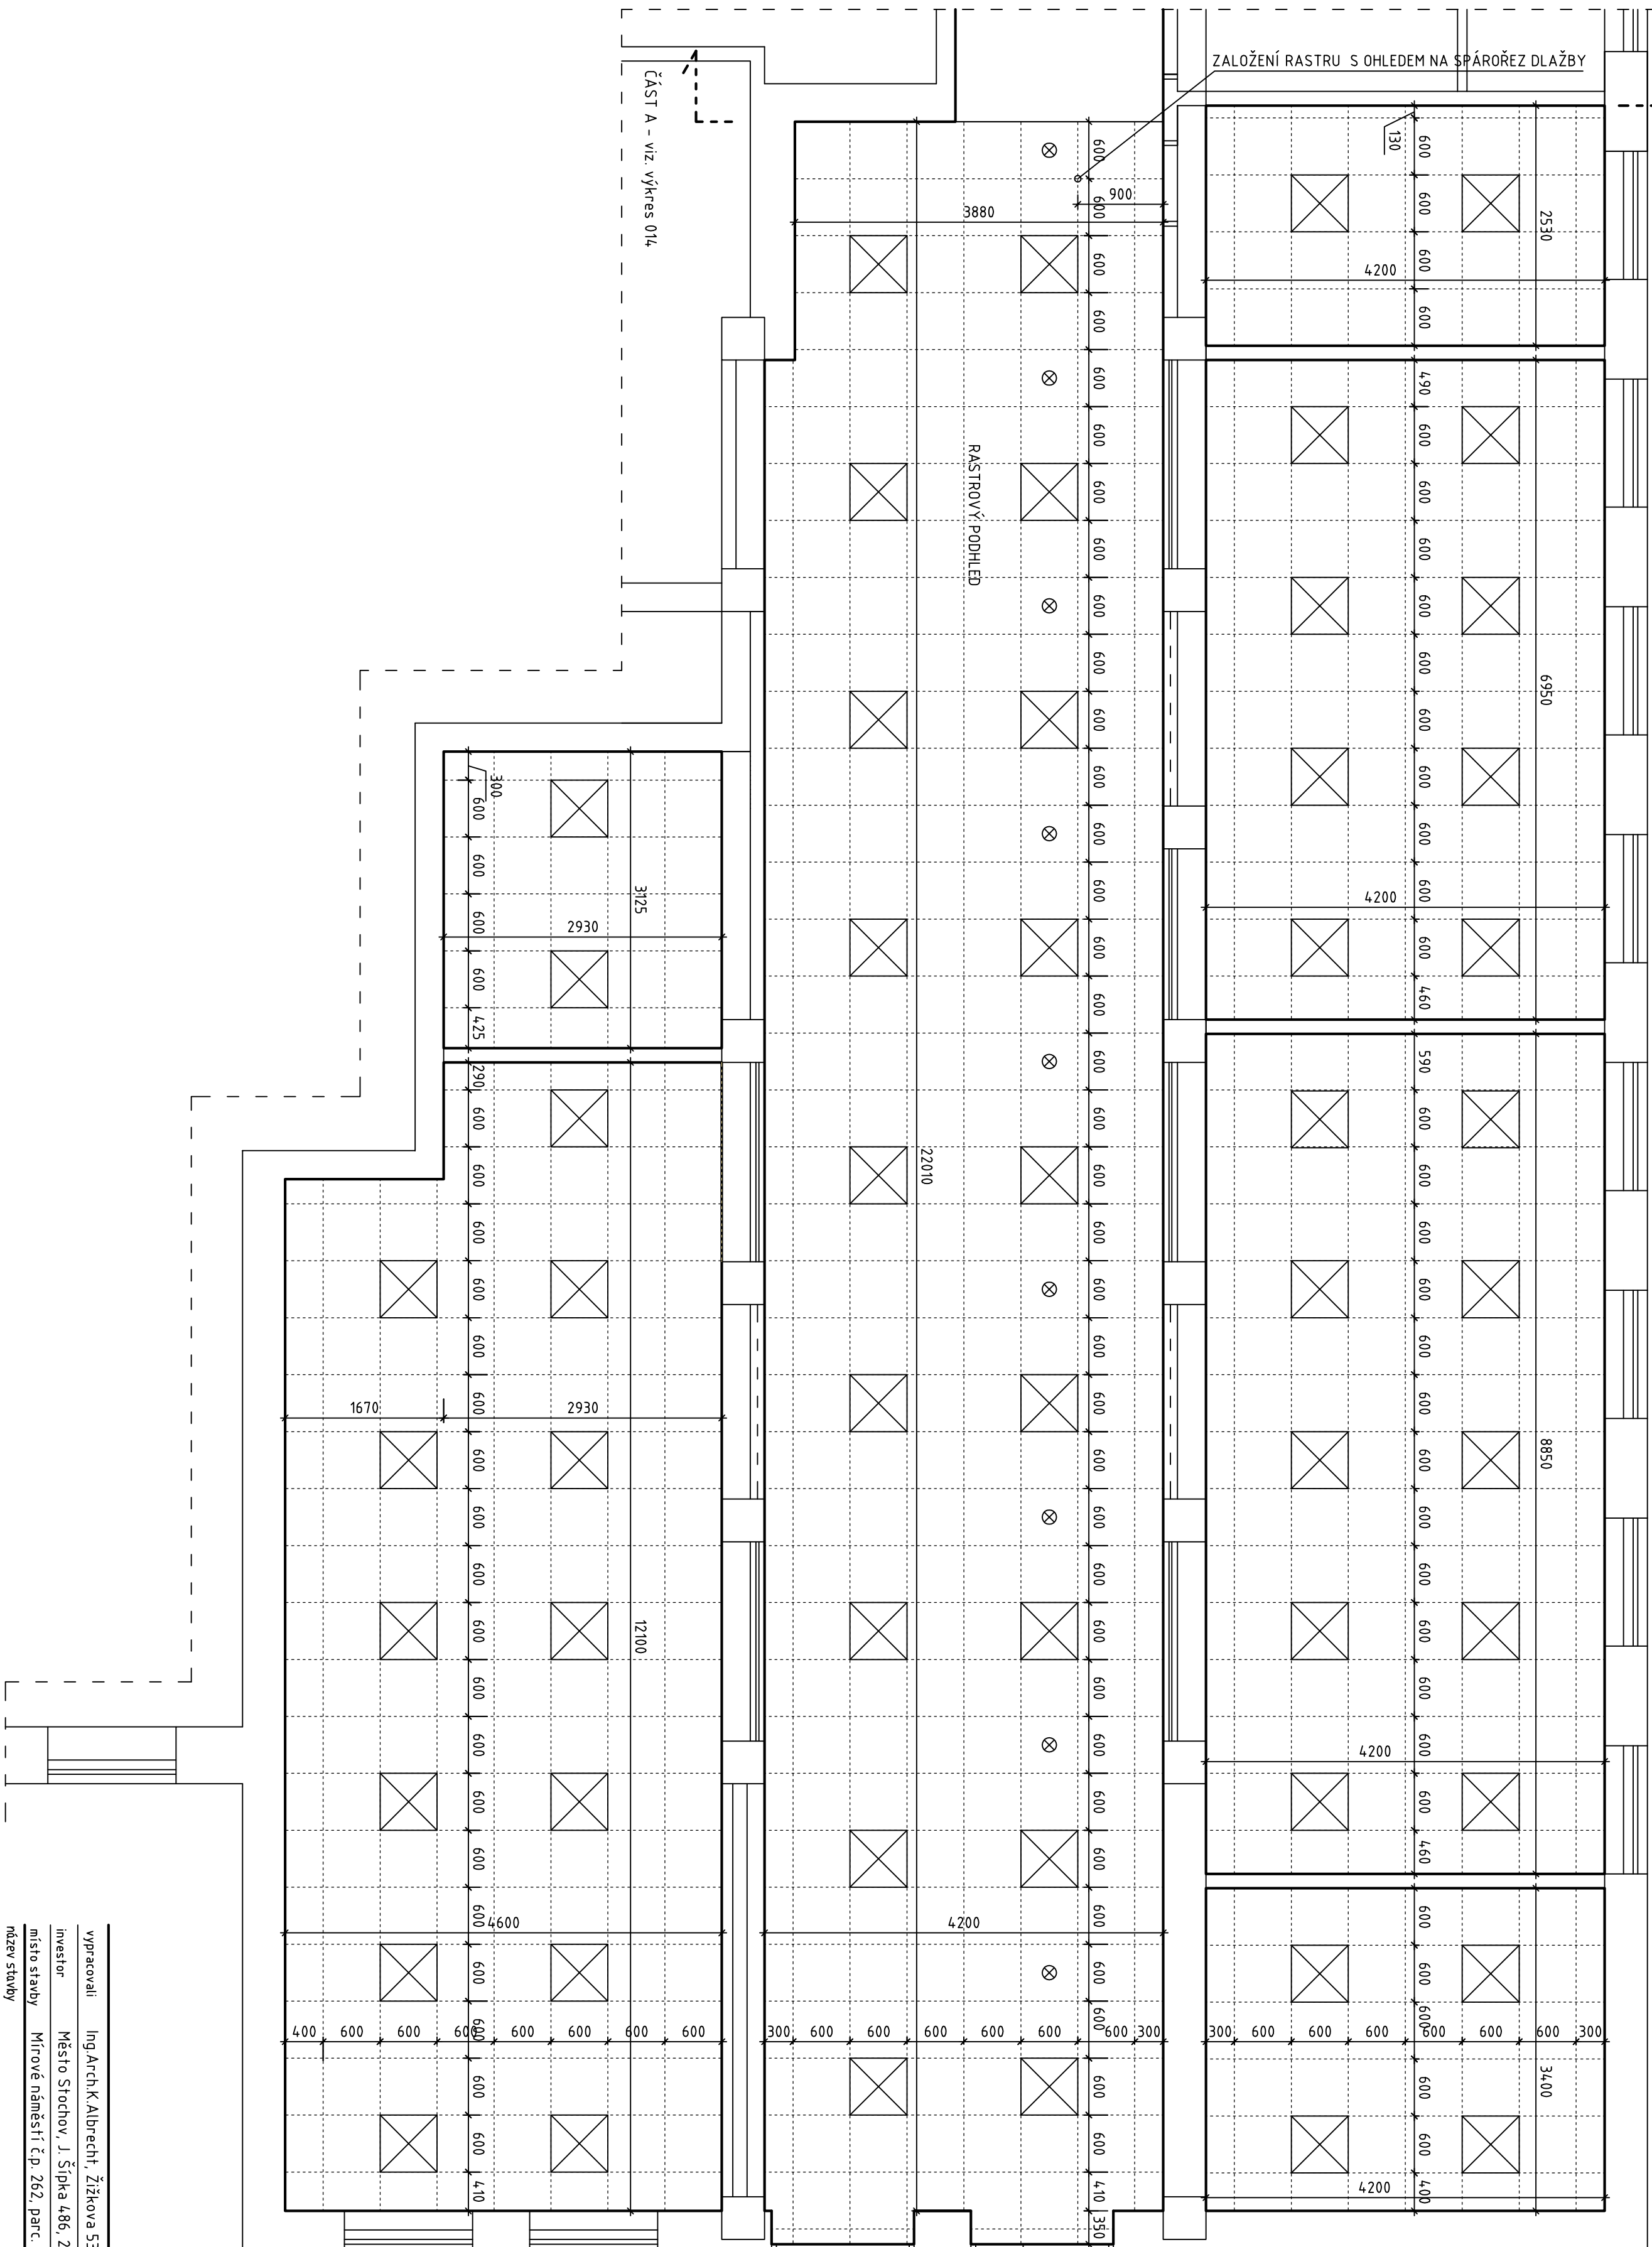

|   |  |                                                    |                                          |          |
|---|--|----------------------------------------------------|------------------------------------------|----------|
| vypisovali   |  | Ing.Arch.K.Albrecht, Žižkova 539, 212 01 Kladrno 1 | ALBRECHTARCHITEKT.cz                     |          |
| investor   |  | Město Stochov, J. Štěpka 486, 213 03 Stochov       | Žižkova 539 KLADNO<br>architekt@email.cz |          |
| místo stavby   |  | Mírové náměstí č.p. 262, parc. č. 634 k.ú. Stochov |                                          |          |
| název stavby   |  |                                                    | staveň                                   | DPŠ      |
|   |  |                                                    | datum zprac.                             | 04./2016 |
|   |  |                                                    | formát                                   | A2       |
|   |  |                                                    | měřítko                                  | 1:50     |
| projekt   |  | název výkresu                                      | číslo výkresu                            | 015      |
| PROVEDENÍ STAVBY Konstrukce podhledu – část B   |  |                                                    |                                          |          |
| Využití této dokumentace nebo její části se řídí autorským zákonem.<br>Bez písemné autorizace nelze dokumentaci měnit nebo do ní jinak zasahovat! |  |                                                    |                                          |          |