


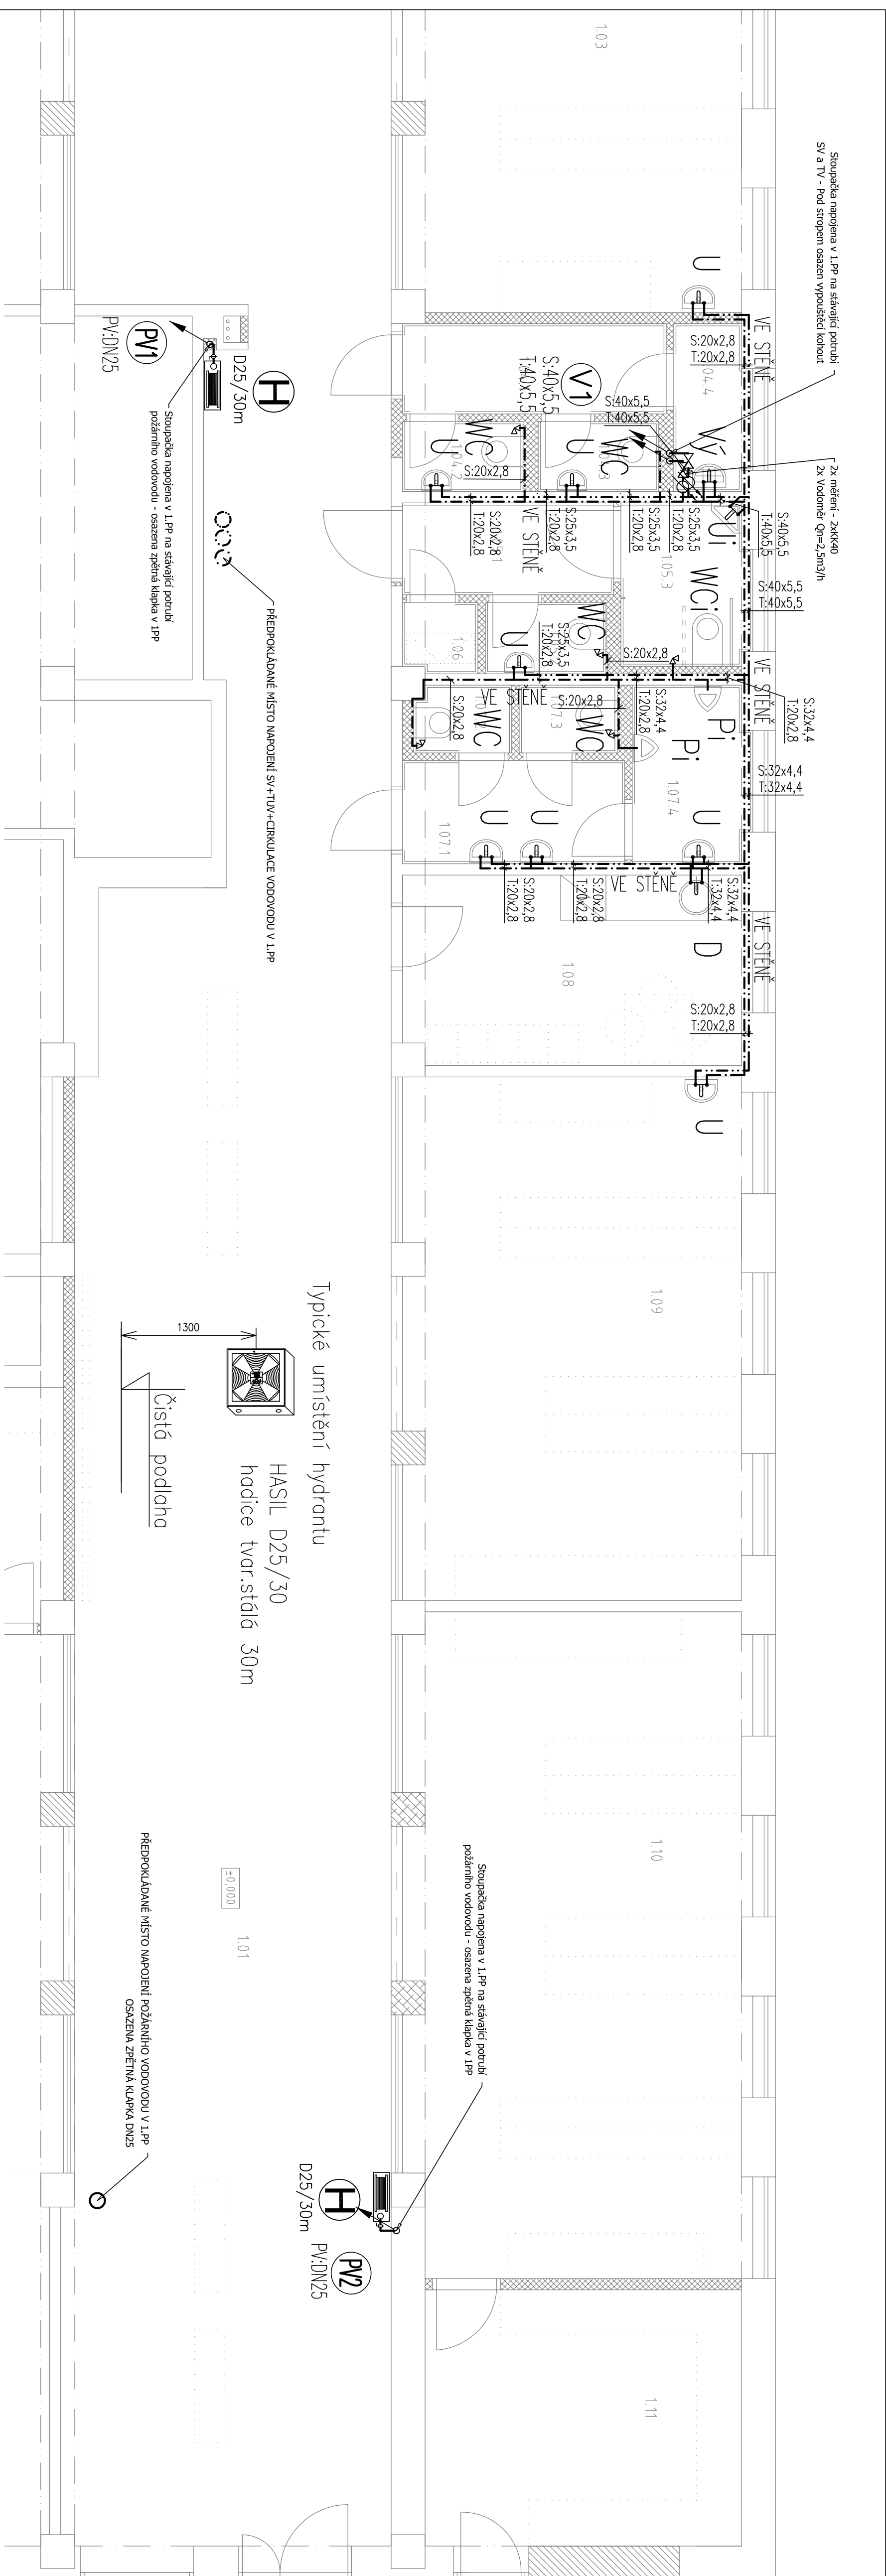

LEGENDA:

- S: ROZMUD STUDENÉ VODY
T: ROZMUD TEPLÉ UŽITKOVÉ VODY
C: ROZMUD CÍRKULACE TUV
P₁: ROZMUD POŽÁRNÉHO VODOVODU



STUPNÍK POTRUBÍ VODOVODU
A S DIMENZÍ STUPNÍKŮ

PV1
STUPACI POTRUBI POŽARNIHO VODOVODU
S DIMENZI STUPACKY

- | | | |
|----|--|-----------------------------|
| K | | Kulový kohout |
| VK | | Kulový kohout s vypouštěním |
| BV | | Vývažovací ventil |
| ZK | | Zpětný ventil |
| V | | Vypouštěcí kohout |

POZNÁMKY:

- 1) Popisni voj, pos tepanje izostaviti
- potiski stajene vojsy sim
- potiski 100 x 400 mm
18,62 x 25,35 = 1,37 mm
- 2) Materijal potiski vedolno prs -P16
40,65 x 63,87 = 4,40 mm izolaci posudu AL
70,4 x 42 x 30,42 = 4,50 mm izolaci posudu AL
- 3) Sestri vojny k 1 x 4 potiski
4) Popisnoti potiski budou vojny ve ad
5) Hmotni pleteni zavojsy v potisku pod strepen,
podaci nem vojny plak
- 6) Pri potisku vzduchne platf. krouzenci budou potiski potizne vzduchne
potizne vzduchne platf. krouzenci budou potiski potizne vzduchne platf.
7) Stazky potisk krouz. krouz. ucteni radejoveho jader
8) Stazky potisk krouz. krouz. ucteni radejoveho jader
9) potiski vzduchne potiski

LEGENDA zařizovacích předmětů:

TYP ZAŘÍZOVACÍHO PŘEDMĚTU A VODOVODNÍ BATERIE DLE ARCHITEKTURA

U	Umyvadlo	Va	Vana
WC	Záchodové miso	Sp	Sprcha
U	Umyvadlo	Sp	Sprcha
WCi	Záchodové miso	Pr	Prádka
D	Dier	Pi	Piadir
W	Závažná výtka	Mv	Másko nádobí

LEGENDA MÍSTNOSTÍ


OZN.	MÍSTNOST	PLOCHA / m ²
101	OBCHODNÍ PASÁŽ	152,1
102	OBCHOD č. 1	48,5
103	OBCHOD č. 2	44,5

WC - VEREJNÉ - ŽENY / ZTP	
---------------------------	--

		3,4
		1,5
		3,5
106	SKLAD	0,9

1.08	DENNÍ MÍSTNOST	11.3
1.09	OBČOD ě 3	31.0
1.10	OBČOD ě 4	39.0
1.11	SKAD	14.3
1.12	OBČOD ě 5	54.1
1.13	SKAD	10.0

Typické umístění hydrantu

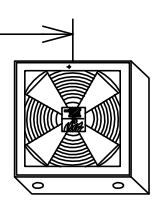

HASIL D25/30
hadice tvar.stálá 30m

Čistá podlaha

Čistá podl

PŘEDPOKLADANÉ MÍSTO NÁPOJENÍ POŽÁRNÍHO VODOVODU V 1.PP
OSAZENA ZPĚTNÁ KLAPKA DN25

OSAŽENA ZPĚTNÁ KLAPKA DN25

Stavební úpravy objektu č.p. 262

ALBRECHT+ARCHITEKTI CZ	
Žitkova 539 KLAUDIO	
architekt@email.cz	

upravení	Jar. Smrček, Milaništa 417, 109 00 Praha 15
investor	Jiří Krémek, Milaništa 417, 109 00 Praha 15
místo stavby	Místo Stochov, J Štěpá 468, 273 03 Stochov

název stavby	Mírové náměstí č.p. 262, parc. č. 634 k.ú. Stochov

Stavební úpravy objektu č.p. 262	

projekt	název výřezu

PROJEKOVÉ STAVBY	Přídavky vodovodu – 1np

	tisíc výřezu

	104