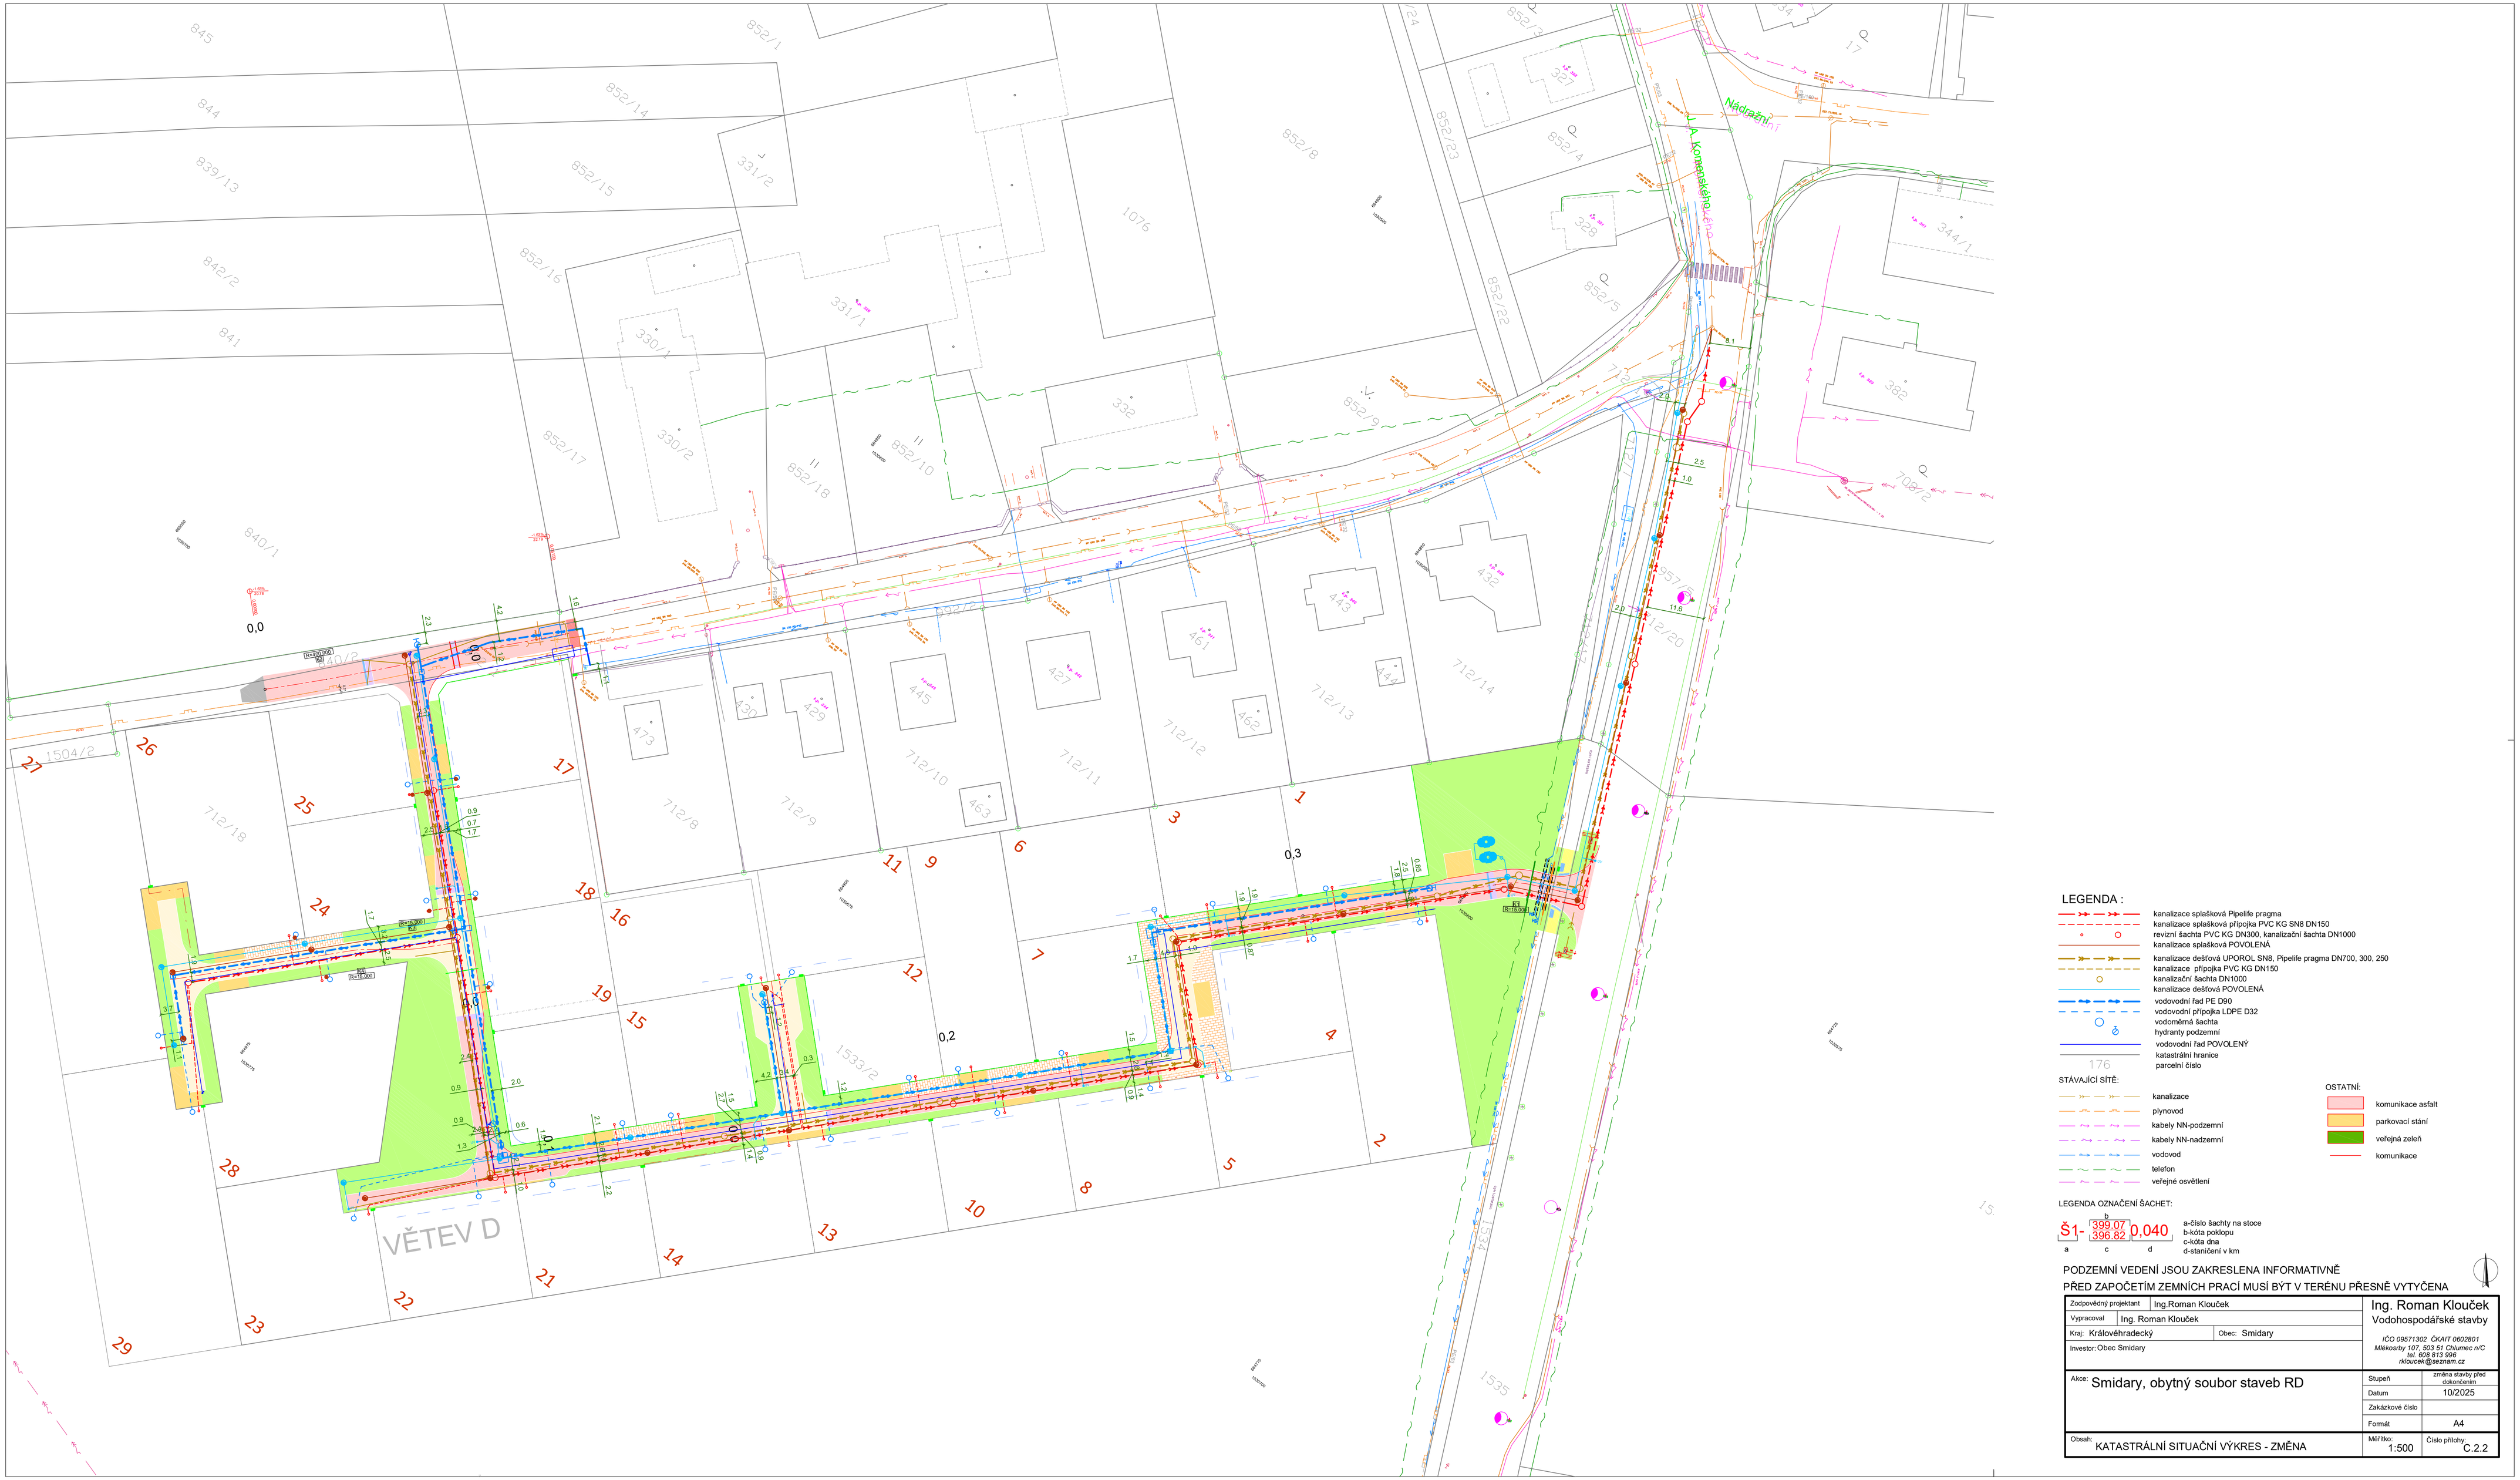
VĚTEV D
Nádražní
J. A. Komenského
LEGENDA :
kanalizace splašková Pipelife pragma
kanalizace splašková přípojka PVC KG SN8 DN150
revizní šachta PVC KG DN300, kanalizační šachta DN1000
kanalizace splašková POVOLENÁ
kanalizace dešťová UPOROL SN8, Pipelife pragma DN700, 300, 250
kanalizace přípojka PVC KG DN150
kanalizační šachta DN1000
kanalizace dešťová POVOLENÁ
vodovodní řad PE D90
vodovodní přípojka LDPE D32
vodoměrná šachta
hydranty podzemní
vodovodní řad POVOLENÝ
katastrální hranice
parcelní číslo
STÁVAJÍCÍ SÍTĚ:
kanalizace
plynovod
kabely NN-podzemní
kabely NN-nadzemní
vodovod
telefon
veřejné osvětlení
OSTATNÍ:
komunikace asfalt
parkovací stání
veřejná zeleň
komunikace
LEGENDA OZNAČENÍ ŠACHET:
Š1- 399,07 / 396,82 0,040
a-číslo šachty na stoce
b-kóta poklopu
c-kóta dna
d-staničení v km
PODZEMNÍ VEDENÍ JSOU ZAKRESLENA INFORMATIVNĚ
PŘED ZAPOČETÍM ZEMNÍCH PRACÍ MUSÍ BÝT V TERÉNU PŘESNĚ VYTYČENA
Zodpovědný projektant: Ing.Roman Klouček
Vypracoval: Ing. Roman Klouček
Kraj: Královéhradecký
Obec: Smidary
Investor: Obec Smidary
Ing. Roman Klouček
Vodohospodářské stavby
IČO 09571302 ČKAIT 0602801
Mělkosrby 107, 503 51 Chlumec n/C
tel. 608 813 996
rkloucek@seznam.cz
Akce: Smidary, obytný soubor staveb RD
Stupeň: změna stavby před dokončením
Datum: 10/2025
Zakázkové číslo:
Formát: A4
Obsah: KATASTRÁLNÍ SITUAČNÍ VÝKRES - ZMĚNA
Měřítko: 1:500
Číslo přílohy: C.2.2