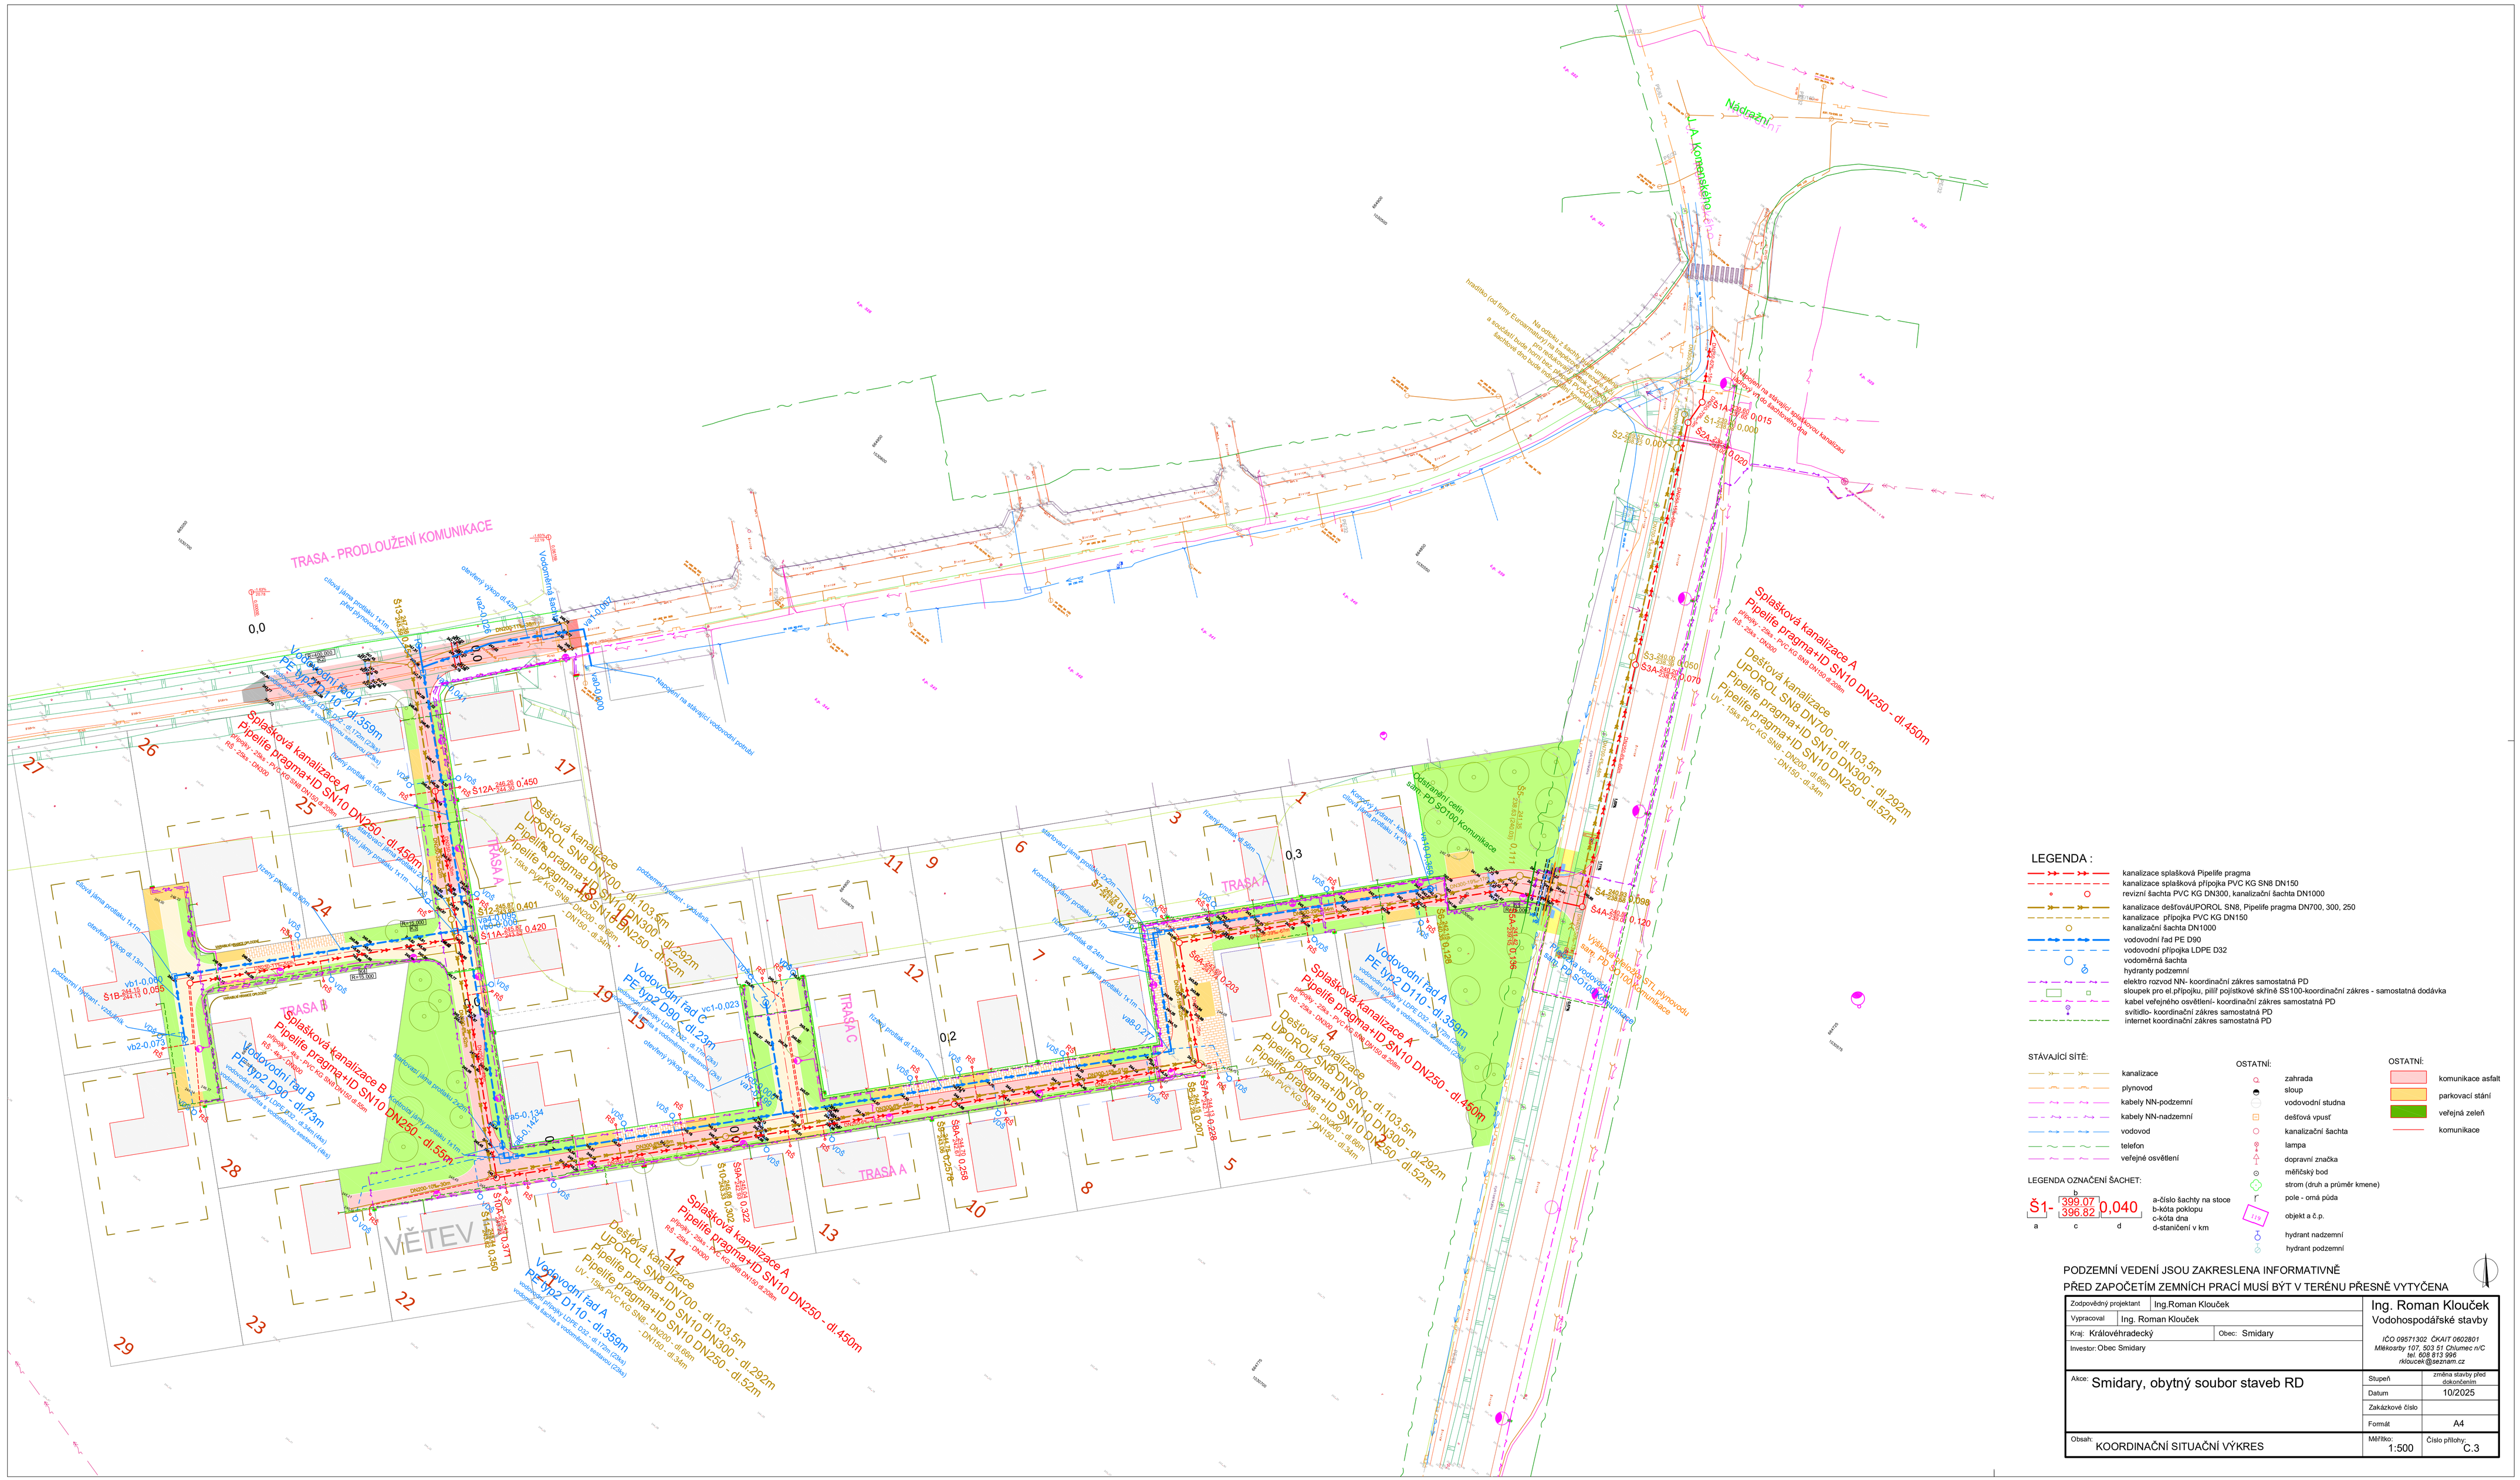
TRASA - PRODLOUŽENÍ KOMUNIKACE
Nádražní
J.A. Komenského
TRASA A
TRASA B
TRASA C
VĚTEV
Splašková kanalizace A
Pipelife pragma+ID SN10 DN250 - dl.450m
Splašková kanalizace A
Pipelife pragma+ID SN10 DN250 - dl.359m
Splašková kanalizace B
Pipelife pragma+ID SN10 DN250 - dl.55m
Dešťová kanalizace
UPOROL SN8 DN700 - dl.103.5m
Pipelife pragma+ID SN10 DN300 - dl.292m
Pipelife pragma+ID SN10 DN250 - dl.52m
Vodovodní řad A
PE tyb2 D110 - dl.359m
Vodovodní řad B
PE tyb2 D90 - dl.73m
Vodovodní řad C
PE tyb2 D90 - dl.23m
Vodoměrná šachta
Odstavení celín sam. PD SO100 Komunikace
Napojení na stávající kanalizaci
Napojení na stávající vodovodní potrubí
Podzemní hydrant - podzemka
Uzavírací jáma protlaku 1x1m
Cílová jáma protlaku 1x1m
Kolektor jáma protlaku 1x1m
Kanalizační jáma protlaku 1x1m
Startovací jáma protlaku 2x2m
Cílová jáma protlaku 2x2m
Startovací jáma protlaku 1x1m
Cílová jáma protlaku 1x1m
Startovací jáma protlaku 2x2m
Cílová jáma protlaku 2x2m
Kanalizační jáma protlaku 1x1m
Kolektor jáma protlaku 1x1m
Podzemní hydrant - podzemka
Podzemní hydrant - podzemka
Podzemní hydrant - podzemka