


Podélný profil: TRASA - A M 1:1000/100
Rozsah: km 0,00000 - km 0,35827

KRAJ:	
KATASTRÁLNÍ ÚZEMÍ:	
DRUH POVRCHU ÚZEMÍ:	

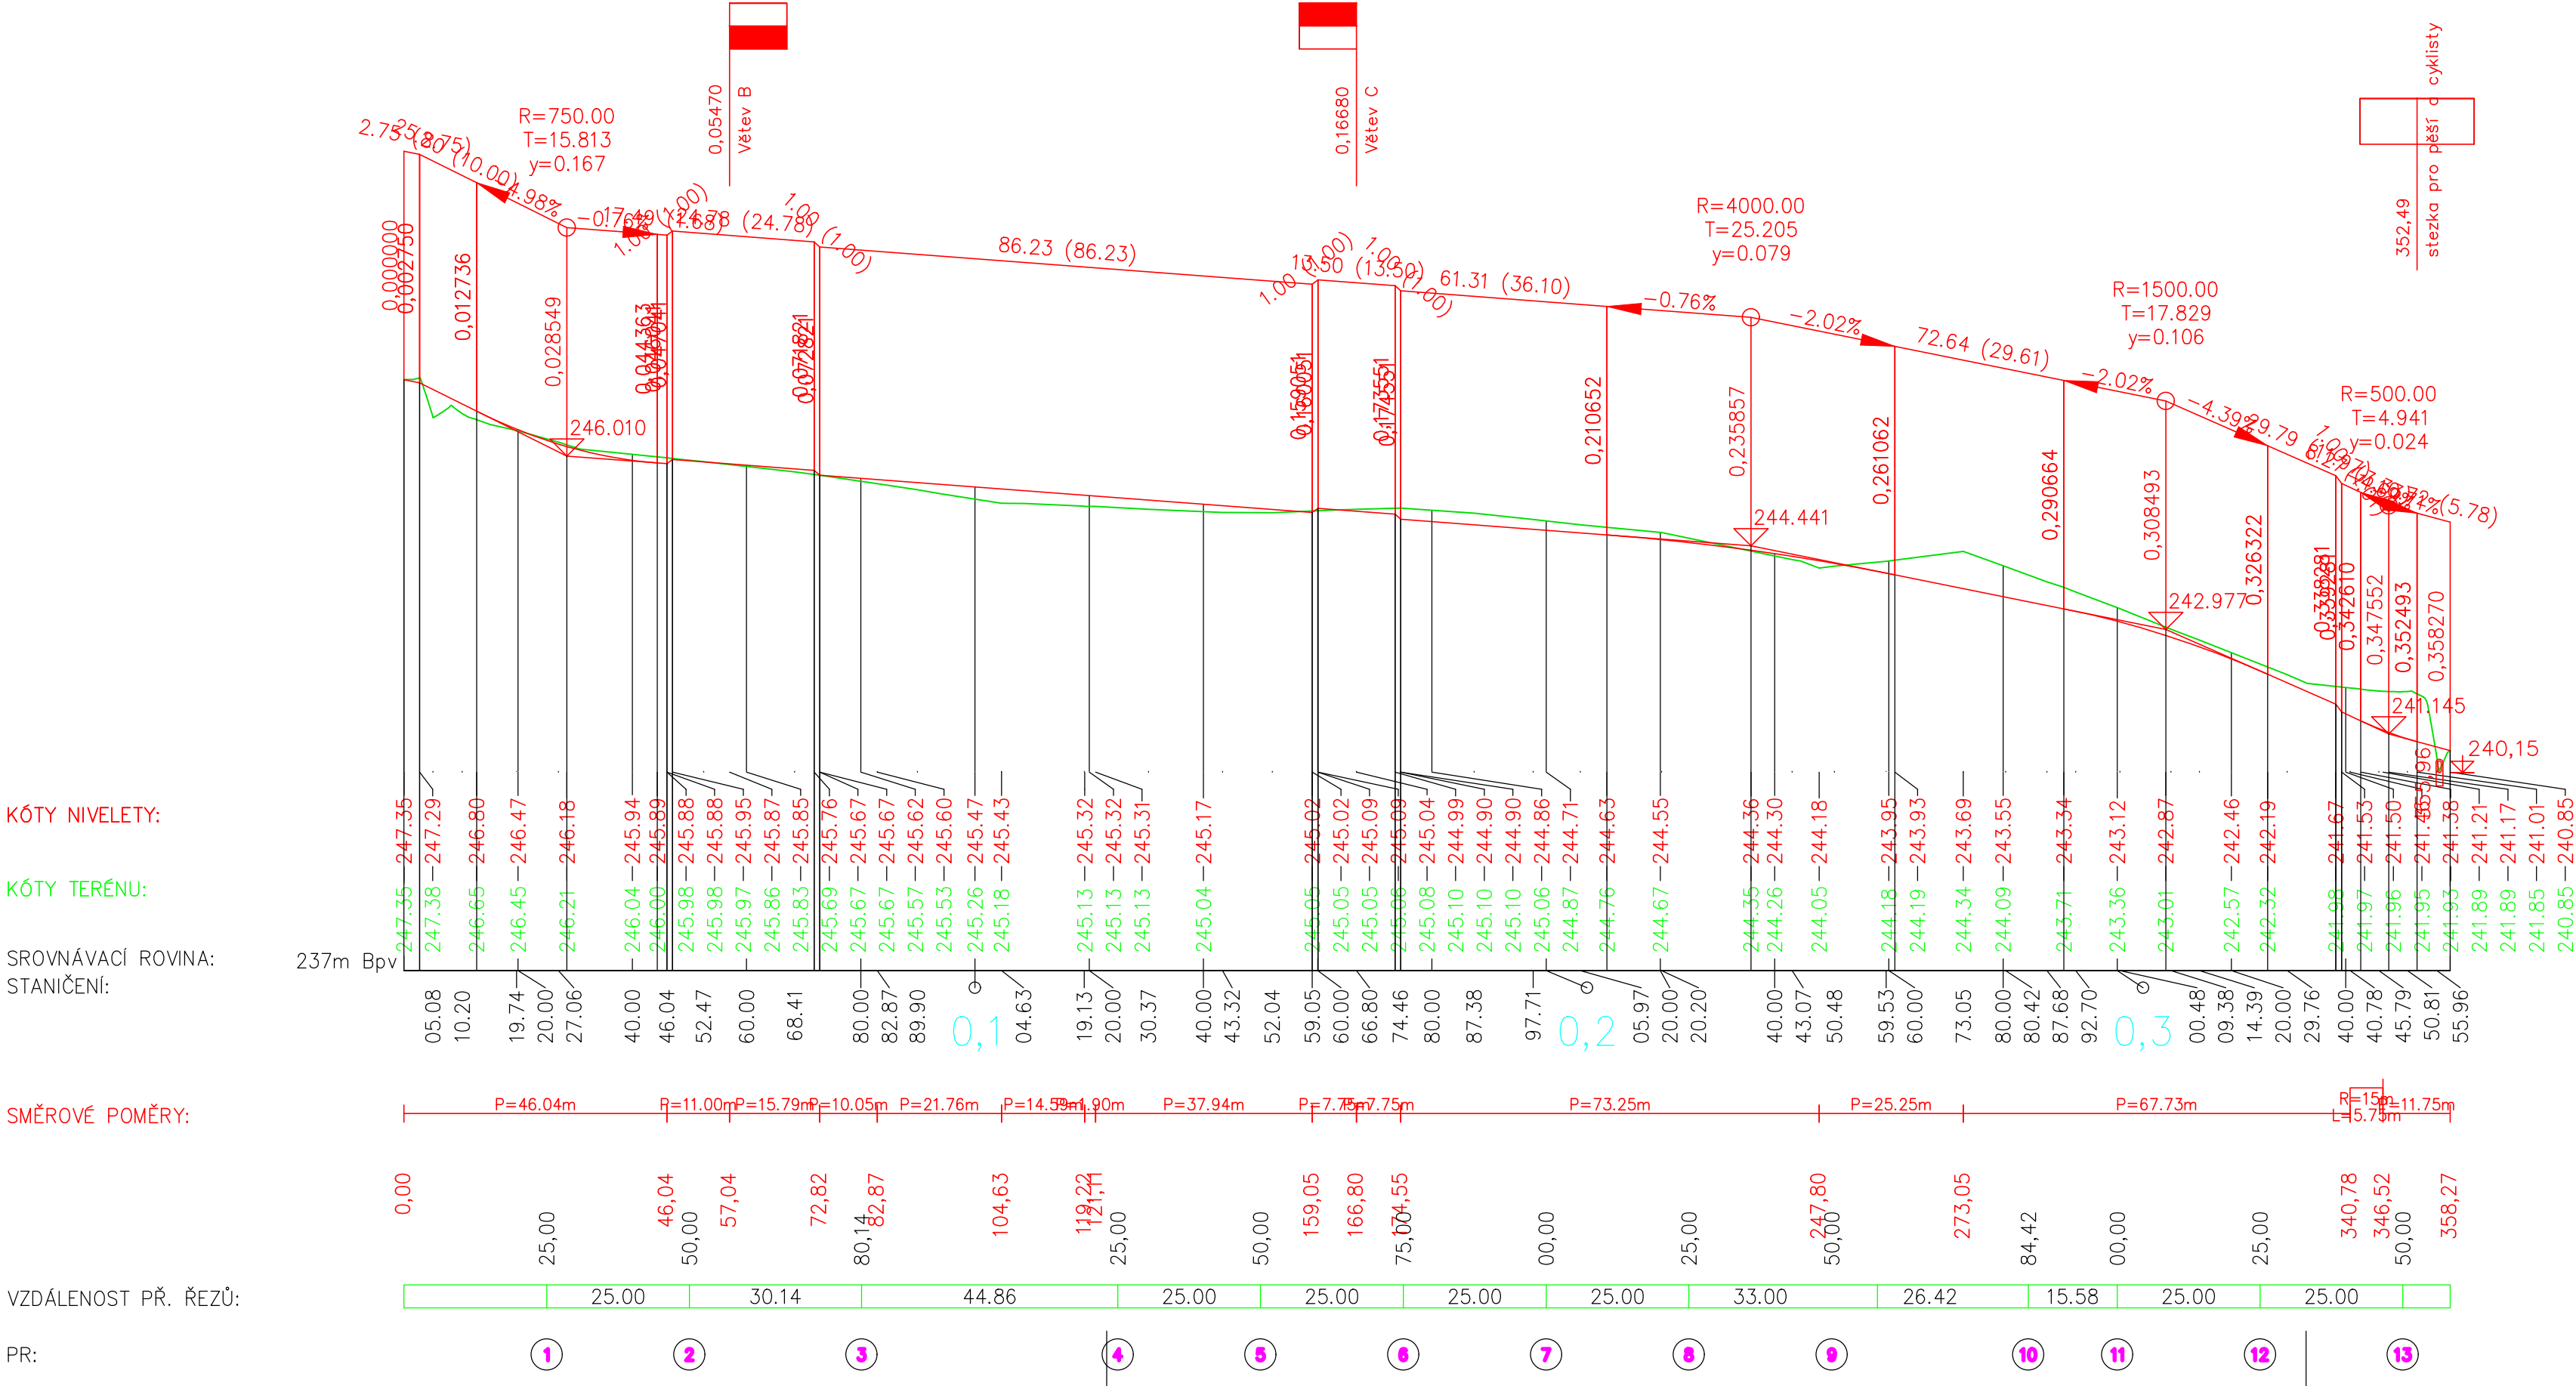

a		
b		
c		
d		
Č.	Text revize, změny - odůvodnění	Datum Podpis

Zodpovědný projektant		Daniel Kadavý	
Vypracoval		Daniel Kadavý	
Kraj: Královéhradecký		Obec: SMIDARY	
Investor: Obec SMIDARY			
Akce:			
KOMUNIKACE PRO LOKALITU RD, SMIDARY			
Navrh/vypracoval		Zodp. projektant	
Daniel Kadavý		Daniel Kadavý	
		Formát	
		Datum	
Část stavby/stavební objekt		Čís.zakázky	
100 Komunikace		14/2022	
Příloha		Měřítko	
PODÉLNÝ PROFIL - VĚTEV A		1:1000/100	
		Příloha.č.	
		D1.1.c-1	

Daniel Kadavý
IČO:73648761 ČKAIT 0601694
Měník 118, 503 64 Měník
email: pdskadavy@centrum.cz
tel: +420 602773045