



VZOROVÝ ŘEZ - PROPUSTEK
M 1:50

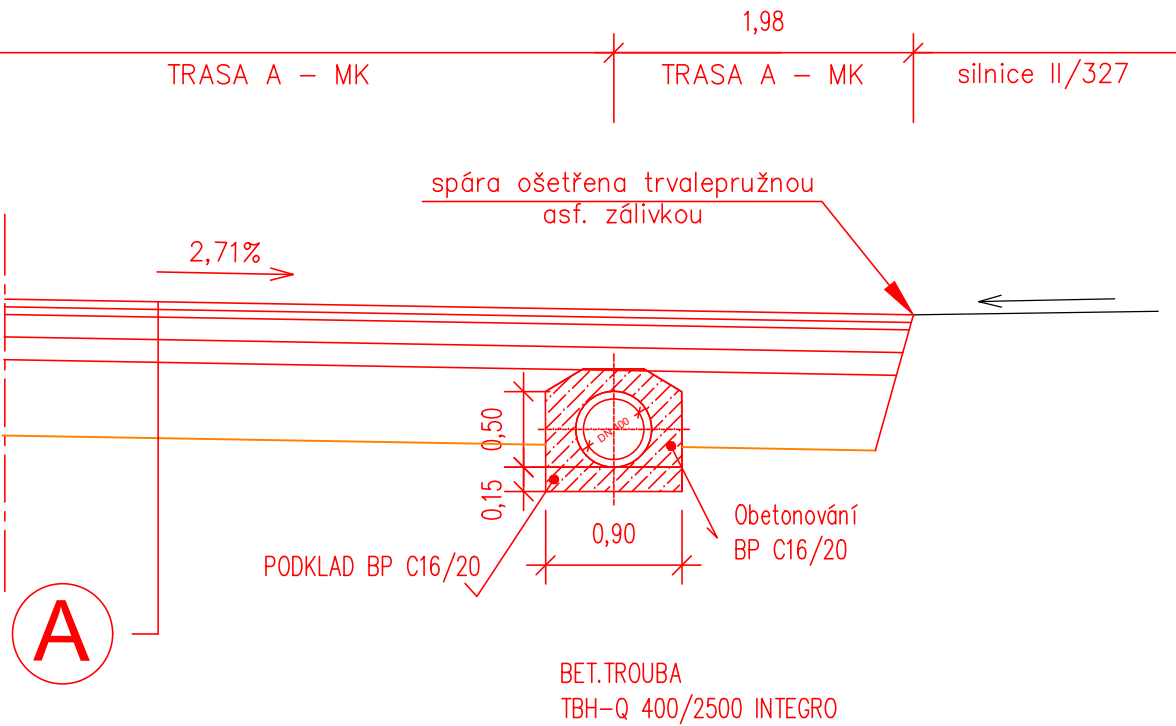


VZOR PRAFABRIKOVANÉHO ČELA PROPUSTKU
TBM - Q 650/750/400
M 1:25

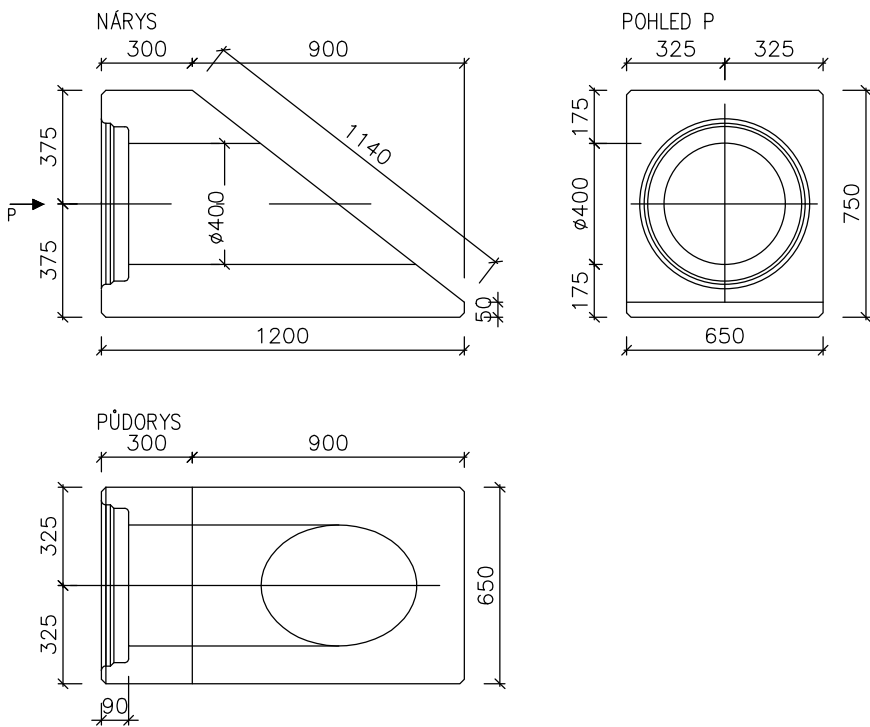

Upozornění:
ZÁKRES PODZEMNÍCH VEDENÍ JE POUZE
INFORMATIVNÍ.PRO ZJIŠTĚNÍ PŘESNÉ
POLOHY JE NUTNO POŽÁDAT JEJICH
SPRÁVCE O VYTYČENÍ V TERÉNU.

Upozornění:
ZÁKRES HRANIC KATASTRU NEMOVITOSTÍ A
ZJEDNODUŠENÉ EVIDENCE JE POUZE
INFORMATIVNÍ.

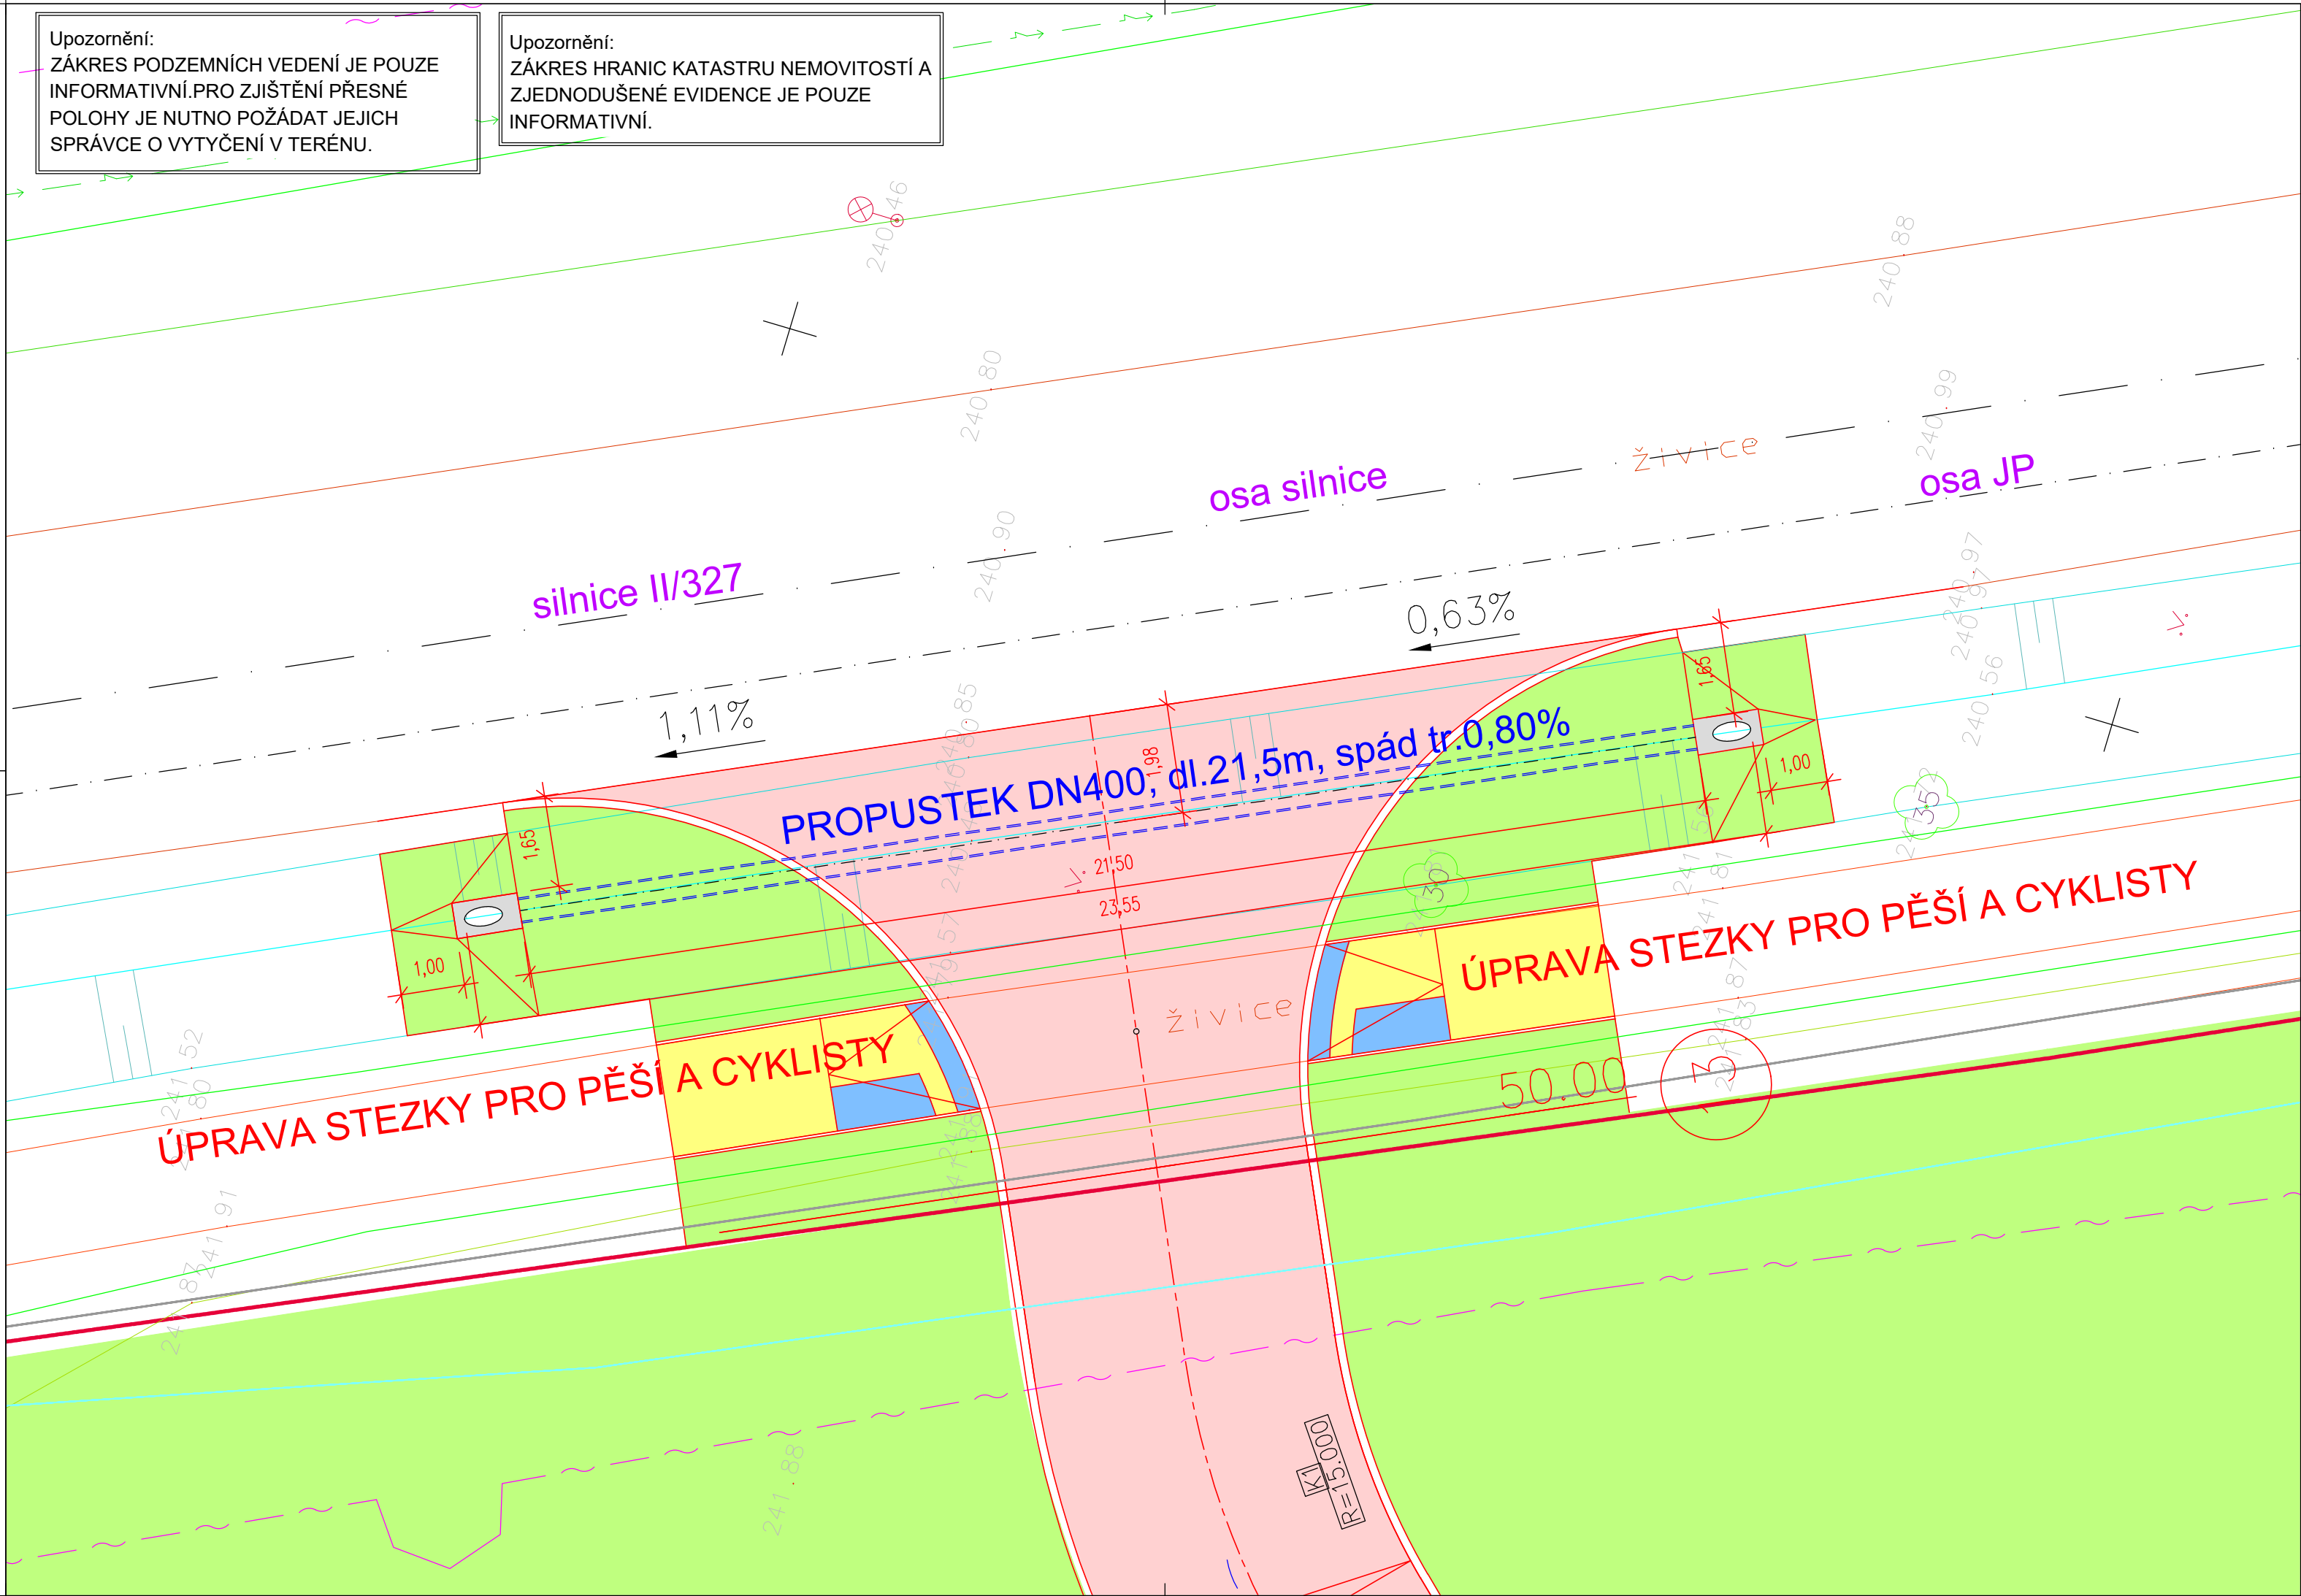

Souřadnicový systém	JTSK
Výškový systém	Bpv

LEGENDA

asfaltobeton	KOMUNIKACE
zámková dlažba tl.8cm	KOMUNIKACE
zámková dlažba tl.8cm	KOMUNIKACE-zpomalovací práh
asfaltobeton	STEZKA PRO PĚŠÍ A CYKLISTY
zatravnovací dlažba tl.8cm (barva přírodní)	ZPEVNĚNÁ PLOCHA/PODÉLNÉ PARK.STÁNÍ
zámková dlažba tl.8cm (barva přírodní)	VJEZD/PARKOVACÍ STÁNÍ
zámková dl.pro nevidomé, barva kontrastní od barvy krytu	VAROVNÝ, SIGNÁLNÍ PÁS
doplnění zeminy,oseť travním semenem	ZELEŇ
	Snížený obrubník +2cm
	Sklopený obrubník +2-5cm
	NAVŘZENÁ ULIČNÍ VPUST
	Sklon stávající komunikace
	Navržená výšková kóta nivelety
	Sklon navržené komunikace

a		
b		
c		
d		
Č.	Text revize, změny - odůvodnění	Datum Podpis

Zodpovědný projektant Daniel Kadavý		<div><div></div><div>Daniel Kadavý IČO:73648761 ČKAIT 0601694 Měník 118, 503 64 Měník email: pdskadavy@centrum.cz tel: +420 602773045</div></div>	
Vypracoval Daniel Kadavý			
Kraj: Královéhradecký Obec: SMIDARY			
Investor: Obec SMIDARY			
Akce:			
KOMUNIKACE PRO LOKALITU RD, SMIDARY			
Navrh/vypracoval Daniel Kadavý		Zodp.projektant Daniel Kadavý	
Formát		4xA4	
Datum		4/2024	
Čís.zakázky		14/2022	
Část stavby/stavební objekt		Stupeň	
100 Komunikace		DUR+DSP	
Příloha		Měřítko	
PROPUSTEK		1:100	
		Příloha.č. D1.1.g	