


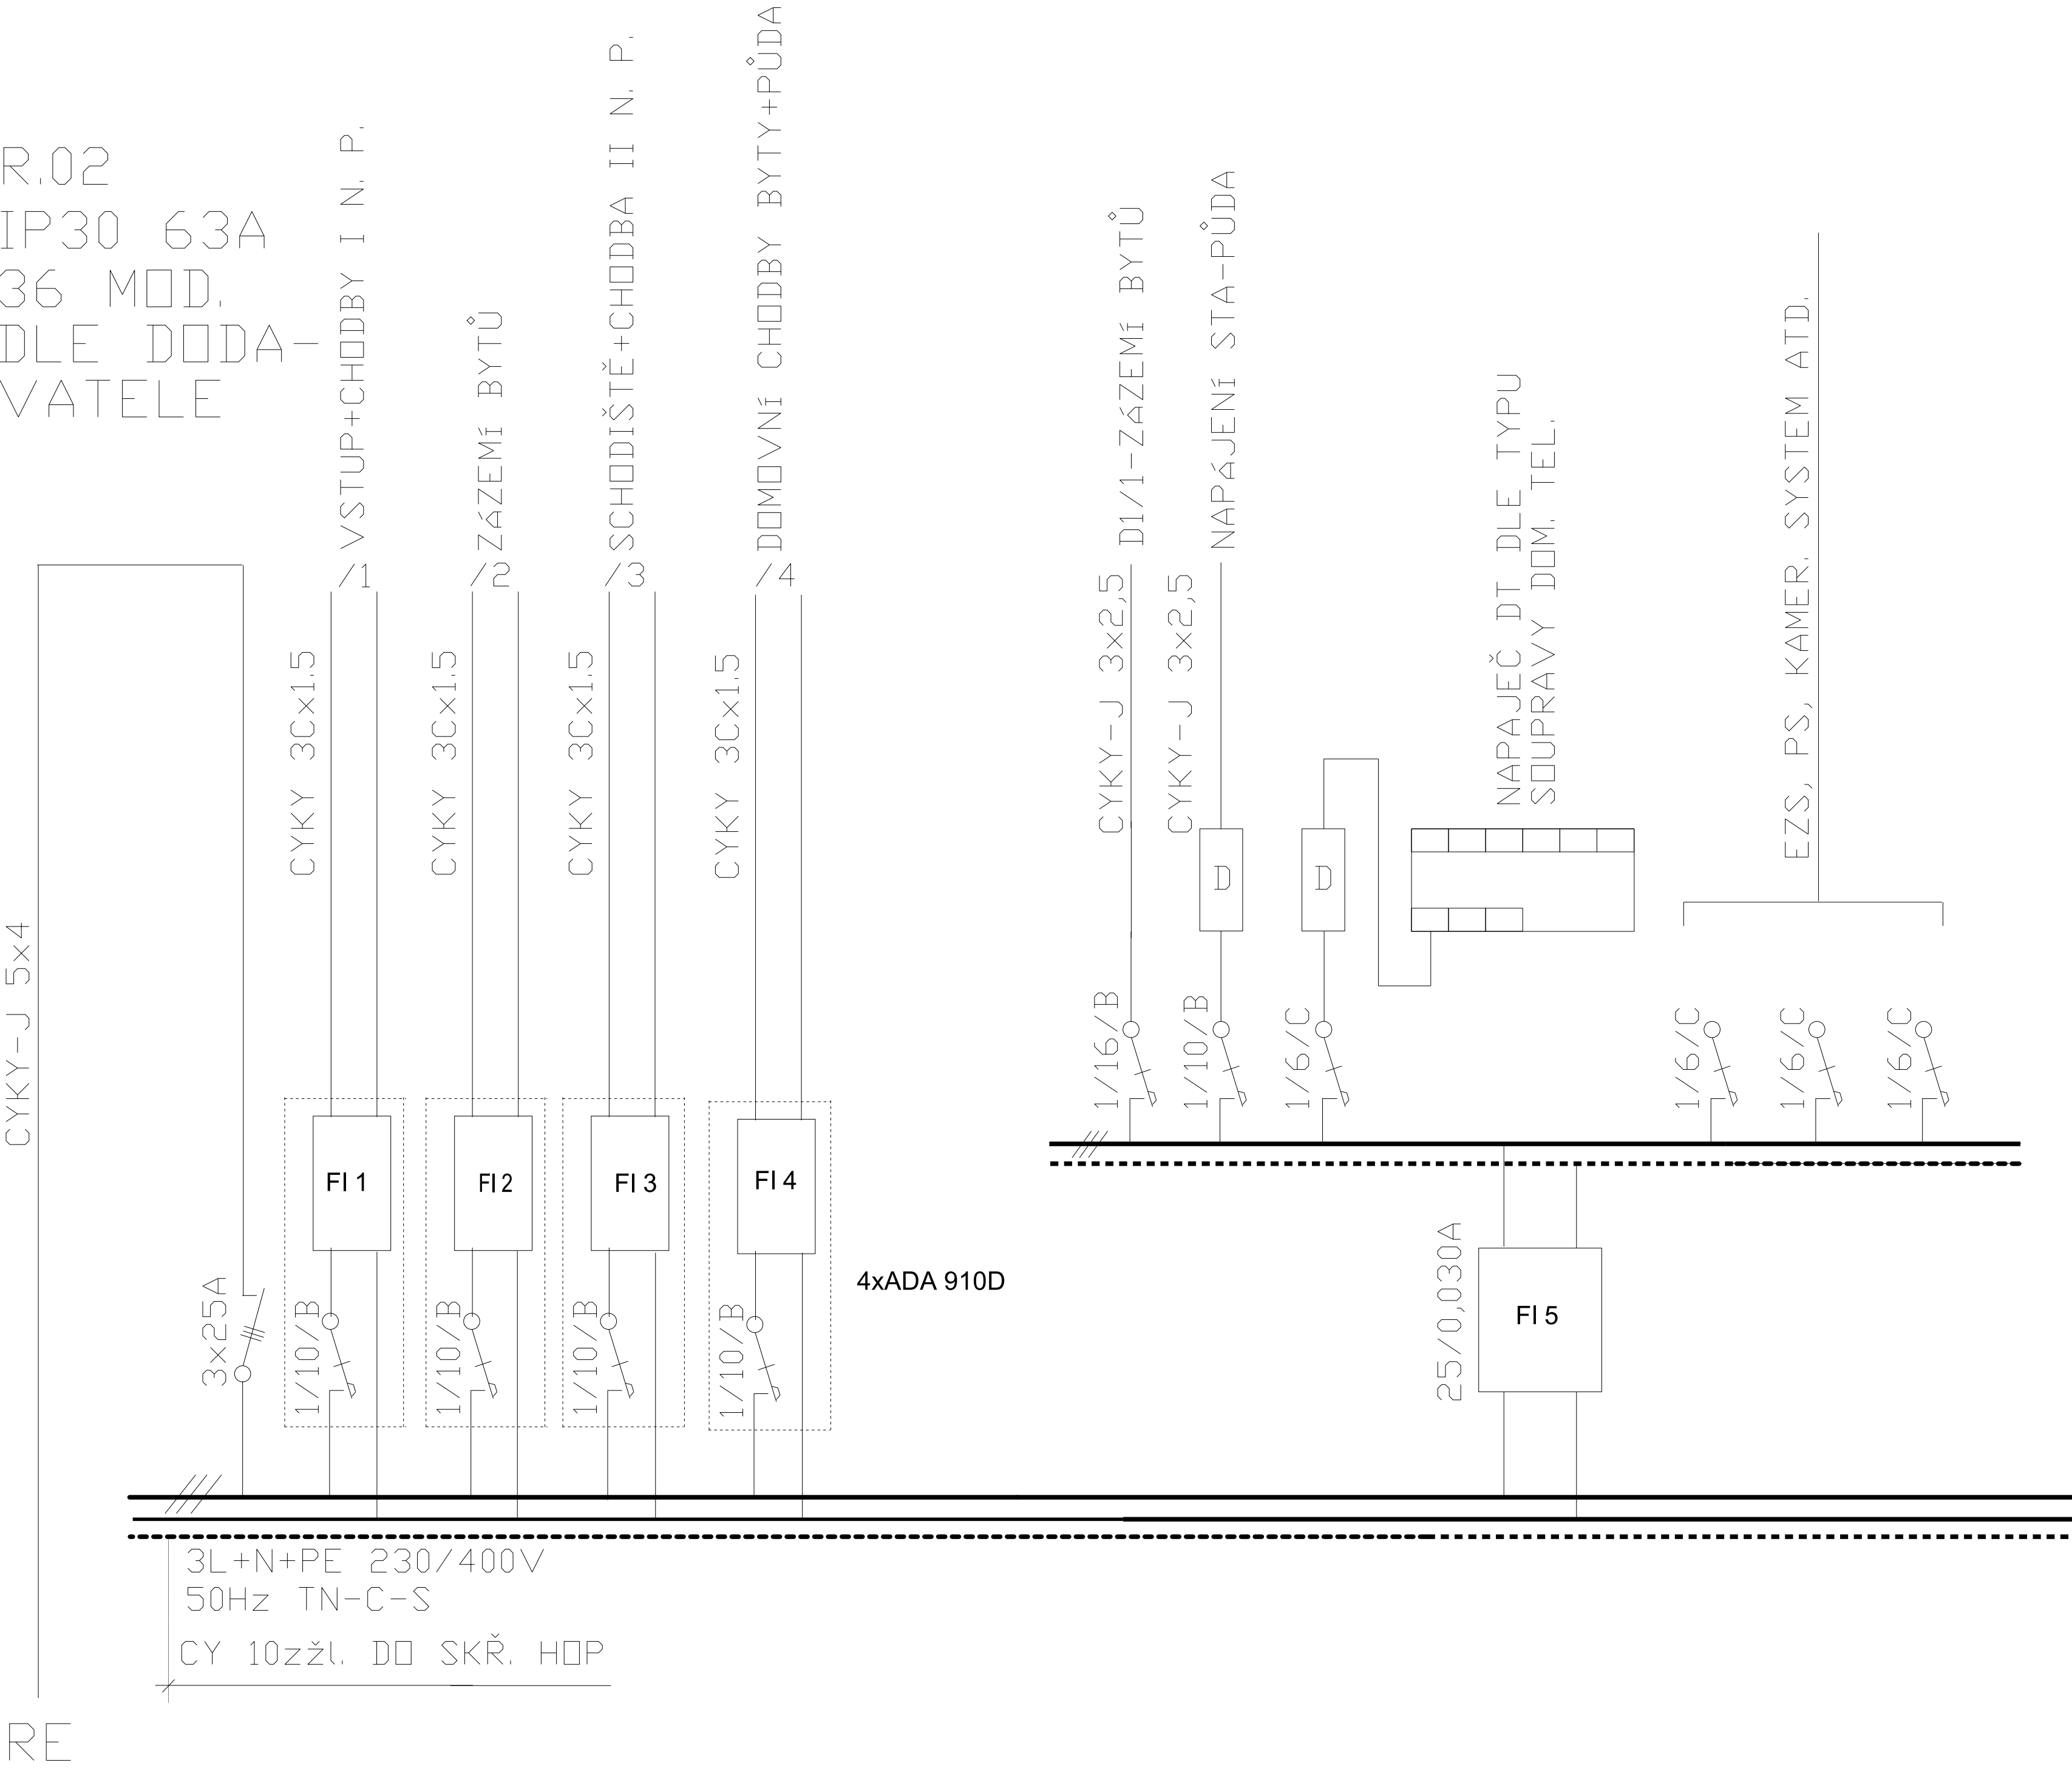

POZNÁMKA : SOUSTAVA NAPĚTÍ 3L+N+PE 230/400V 50Hz TN-C-S. OCHRANA PŘED ÚRAZEM EL. PROUDEM  
-SAMOČINNÉ ODPOJENÍ POMOCÍ OCHRANNÉHO VODIČE /ČSN 33 2000-4-41 ed. 2/.  
D-PŘEPĚŤOVÁ OCHRANA PRO ZONU "D" NA DIN LIŠTU DLE DODAVATELE.

|                                                                                |              |          |                                               |                       |
|--------------------------------------------------------------------------------|--------------|----------|-----------------------------------------------|-----------------------|
| Zodp. proj.                                                                    | Vypracoval   | ICD      | Dodavatel PD                                  |                       |
| KNÍŽEK PAVEL                                                                   | KNÍŽEK PAVEL | 18362303 | PAVEL KNÍŽEK<br>NERUDOVA 150<br>407 01 JÍLOVÉ |                       |
| Investor: OBEC MALŠOVICE                                                       |              |          | Format                                        | 2A4                   |
| MU :: :: DĚČÍN                                                                 |              |          | Datum                                         | 04/2018               |
| Název akce:<br>MALŠOVICE 6-STAVEBNÍ ÚPRAVY<br>ELEKTROINSTALACE-BYTOVÉ JEDNOTKY |              |          | Ucel                                          | DPS                   |
|                                                                                |              |          | C. zak.                                       |                       |
| Obsah: PROVEDENÍ A VÝZBROJ ROZVODNICE<br>R.02-SPOLEČNÁ SPOTŘEBA BYTŮ           |              |          | Meritko                                       | C. vykr.<br>F.1.4.2.3 |