



SITUACE

M 1:500

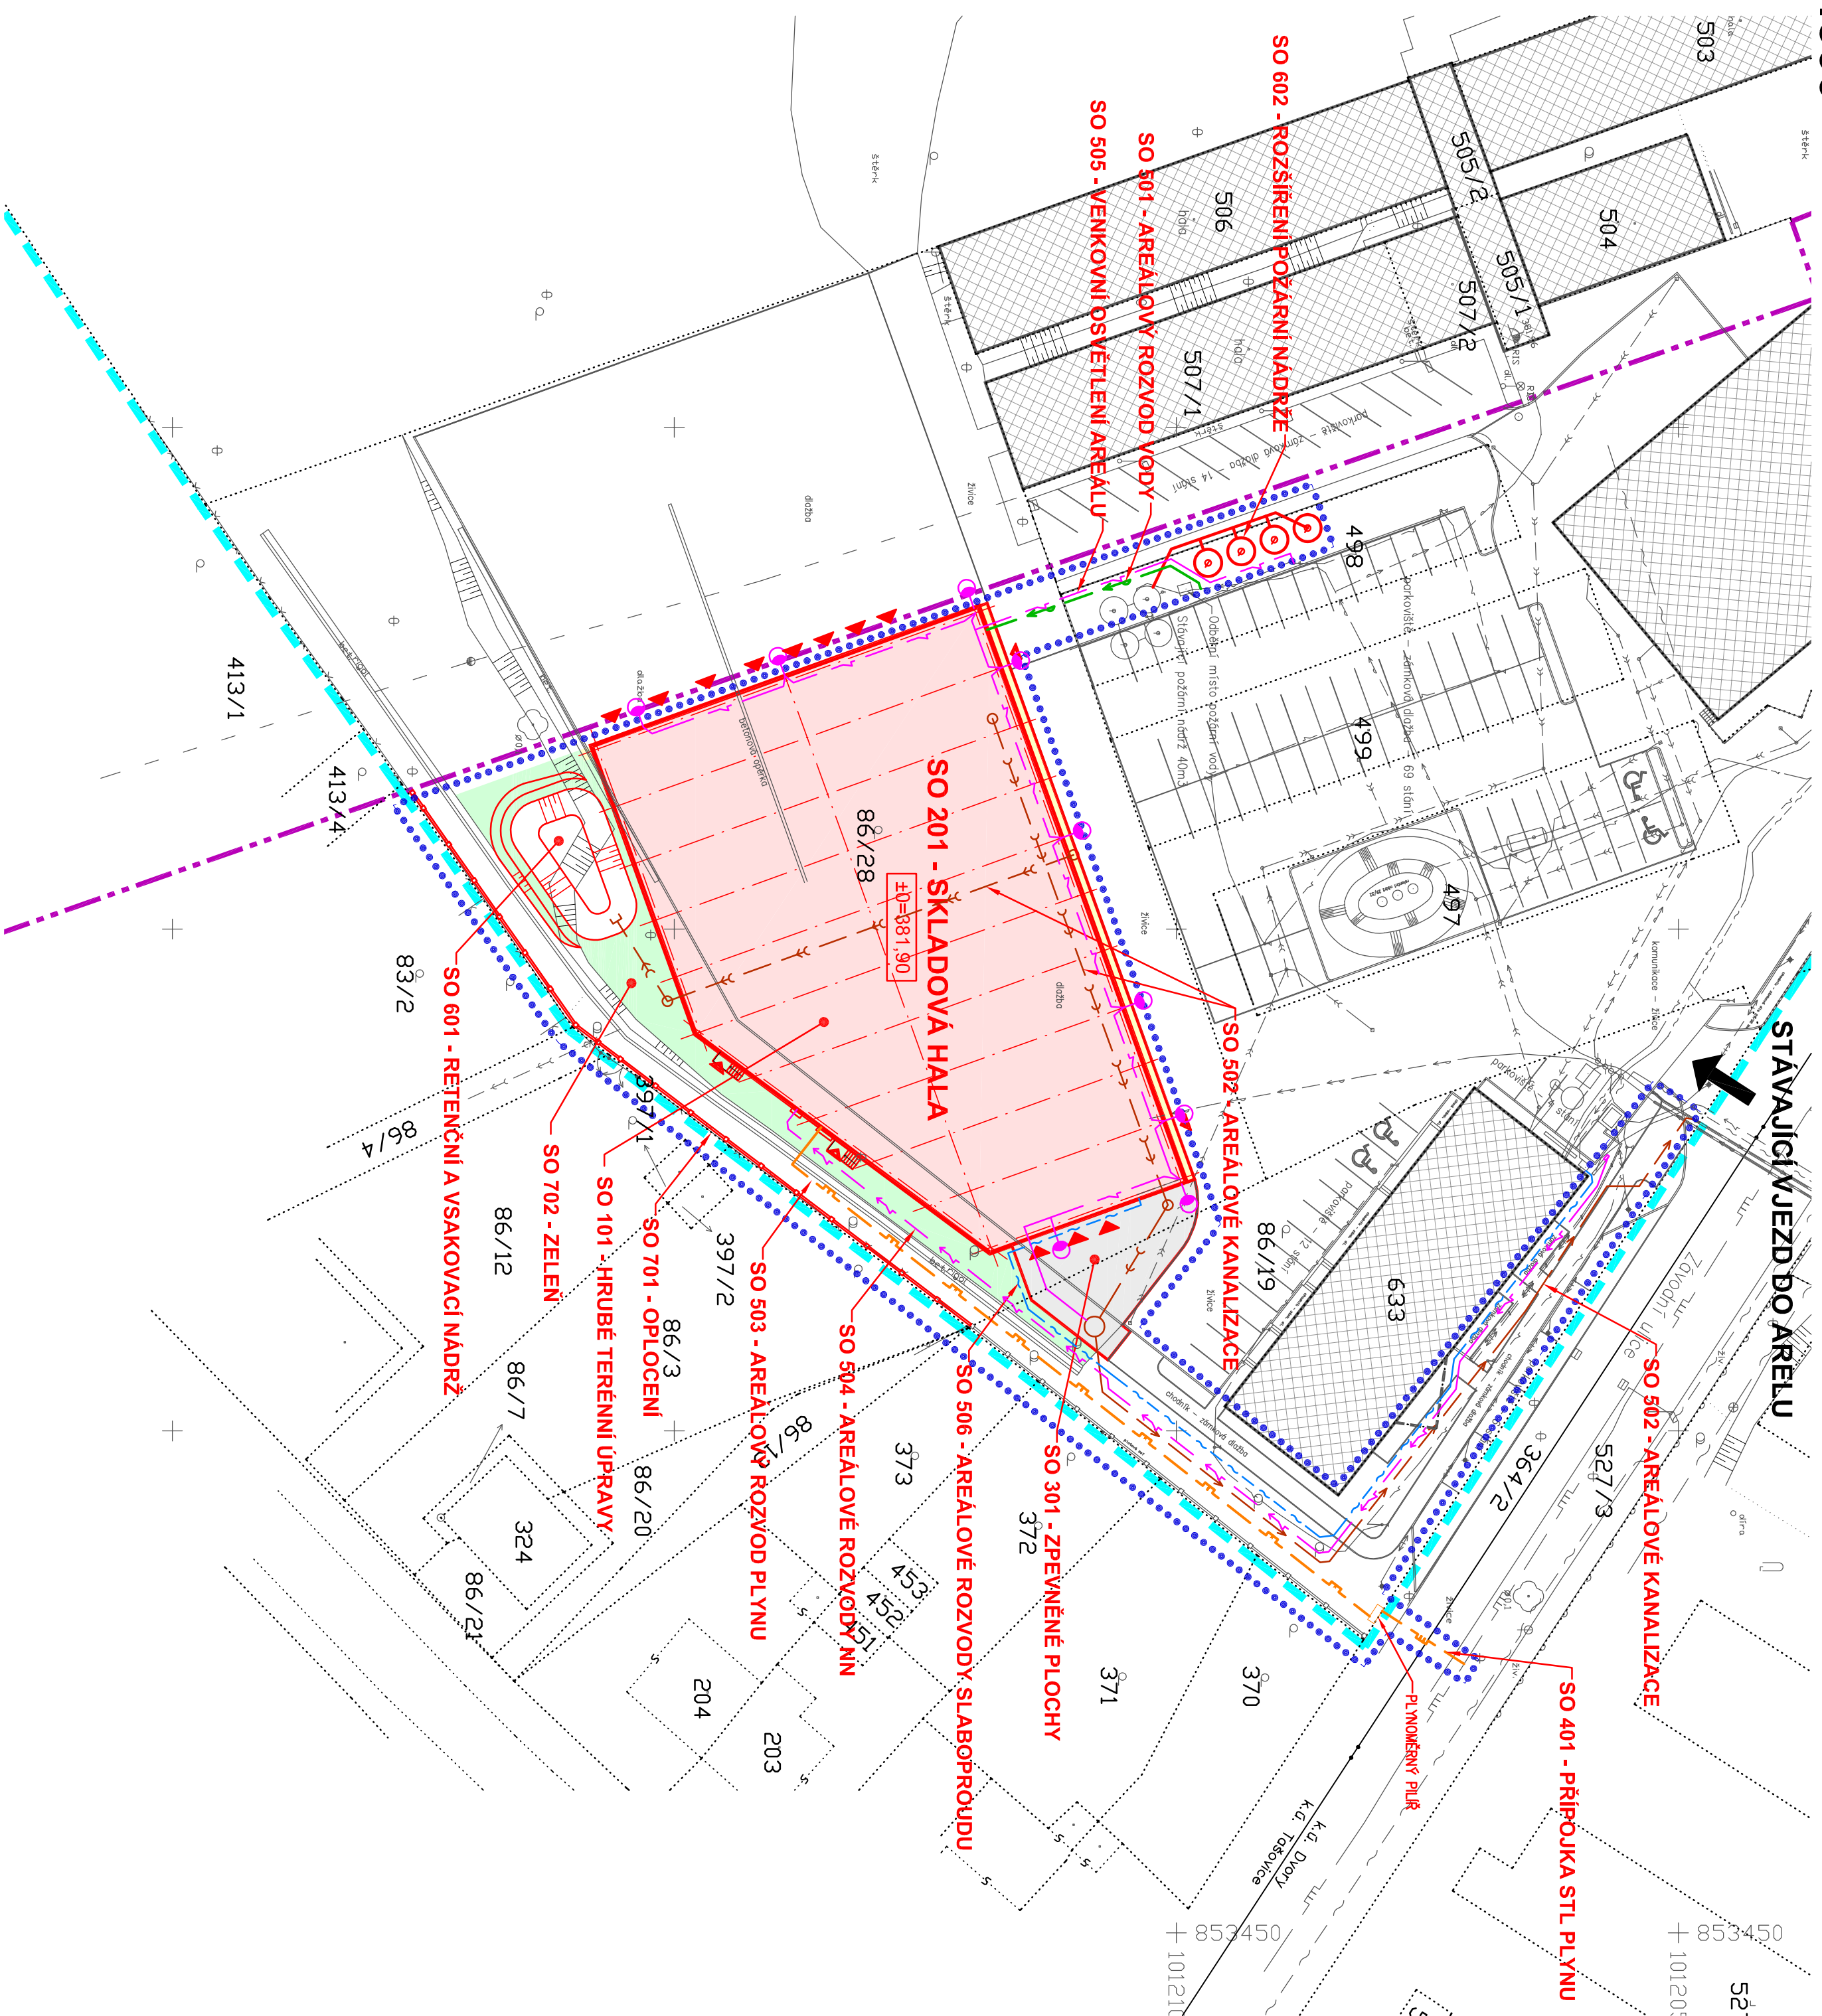

LEGENDA

STÁVÁJÍCÍ STAV	NAVRŽENÝ STAV
	
STAVEBNÍ OBJEKTY	
KOMUNIKACE A ZPEVŇENÉ PLOCHY	
OPLOČENÍ	
KANALIZACE JEDNOTNA	
KANALIZACE SPLAŠKOVÁ	
KANALIZACE DEŠŤOVÁ – ČISTÁ	
KANALIZACE DEŠŤOVÁ – ZNEČIŠŤENÁ	
VODOVOD	
PLYNOVOD STL	
PLYNOVOD STL	
ROZVODY VN PODZEMÍ	
ROZVODY VN PODZEMÍ	
ROZVODY VN NADZEMÍ	
VENKOVNÍ OSVĚTLENÍ	
SLABOPROUD PODZEMÍ	
ROZVODY TEPELNÉHO ČERPADLA	
KATASTRÁLNÍ HRANICE	
HRANICE OCHRANNÝCH PÁSEM VN, VM	
HRANICE AREÁLU	
OBRYS ŘEŠENÉHO ÚZEMÍ	
HRANICE ZASTAVITELNÉHO ÚZEMÍ	
ZELĚŇ	

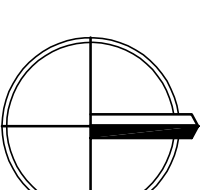

CELKOVÁ SITUACE STAVBY

M 1:500