



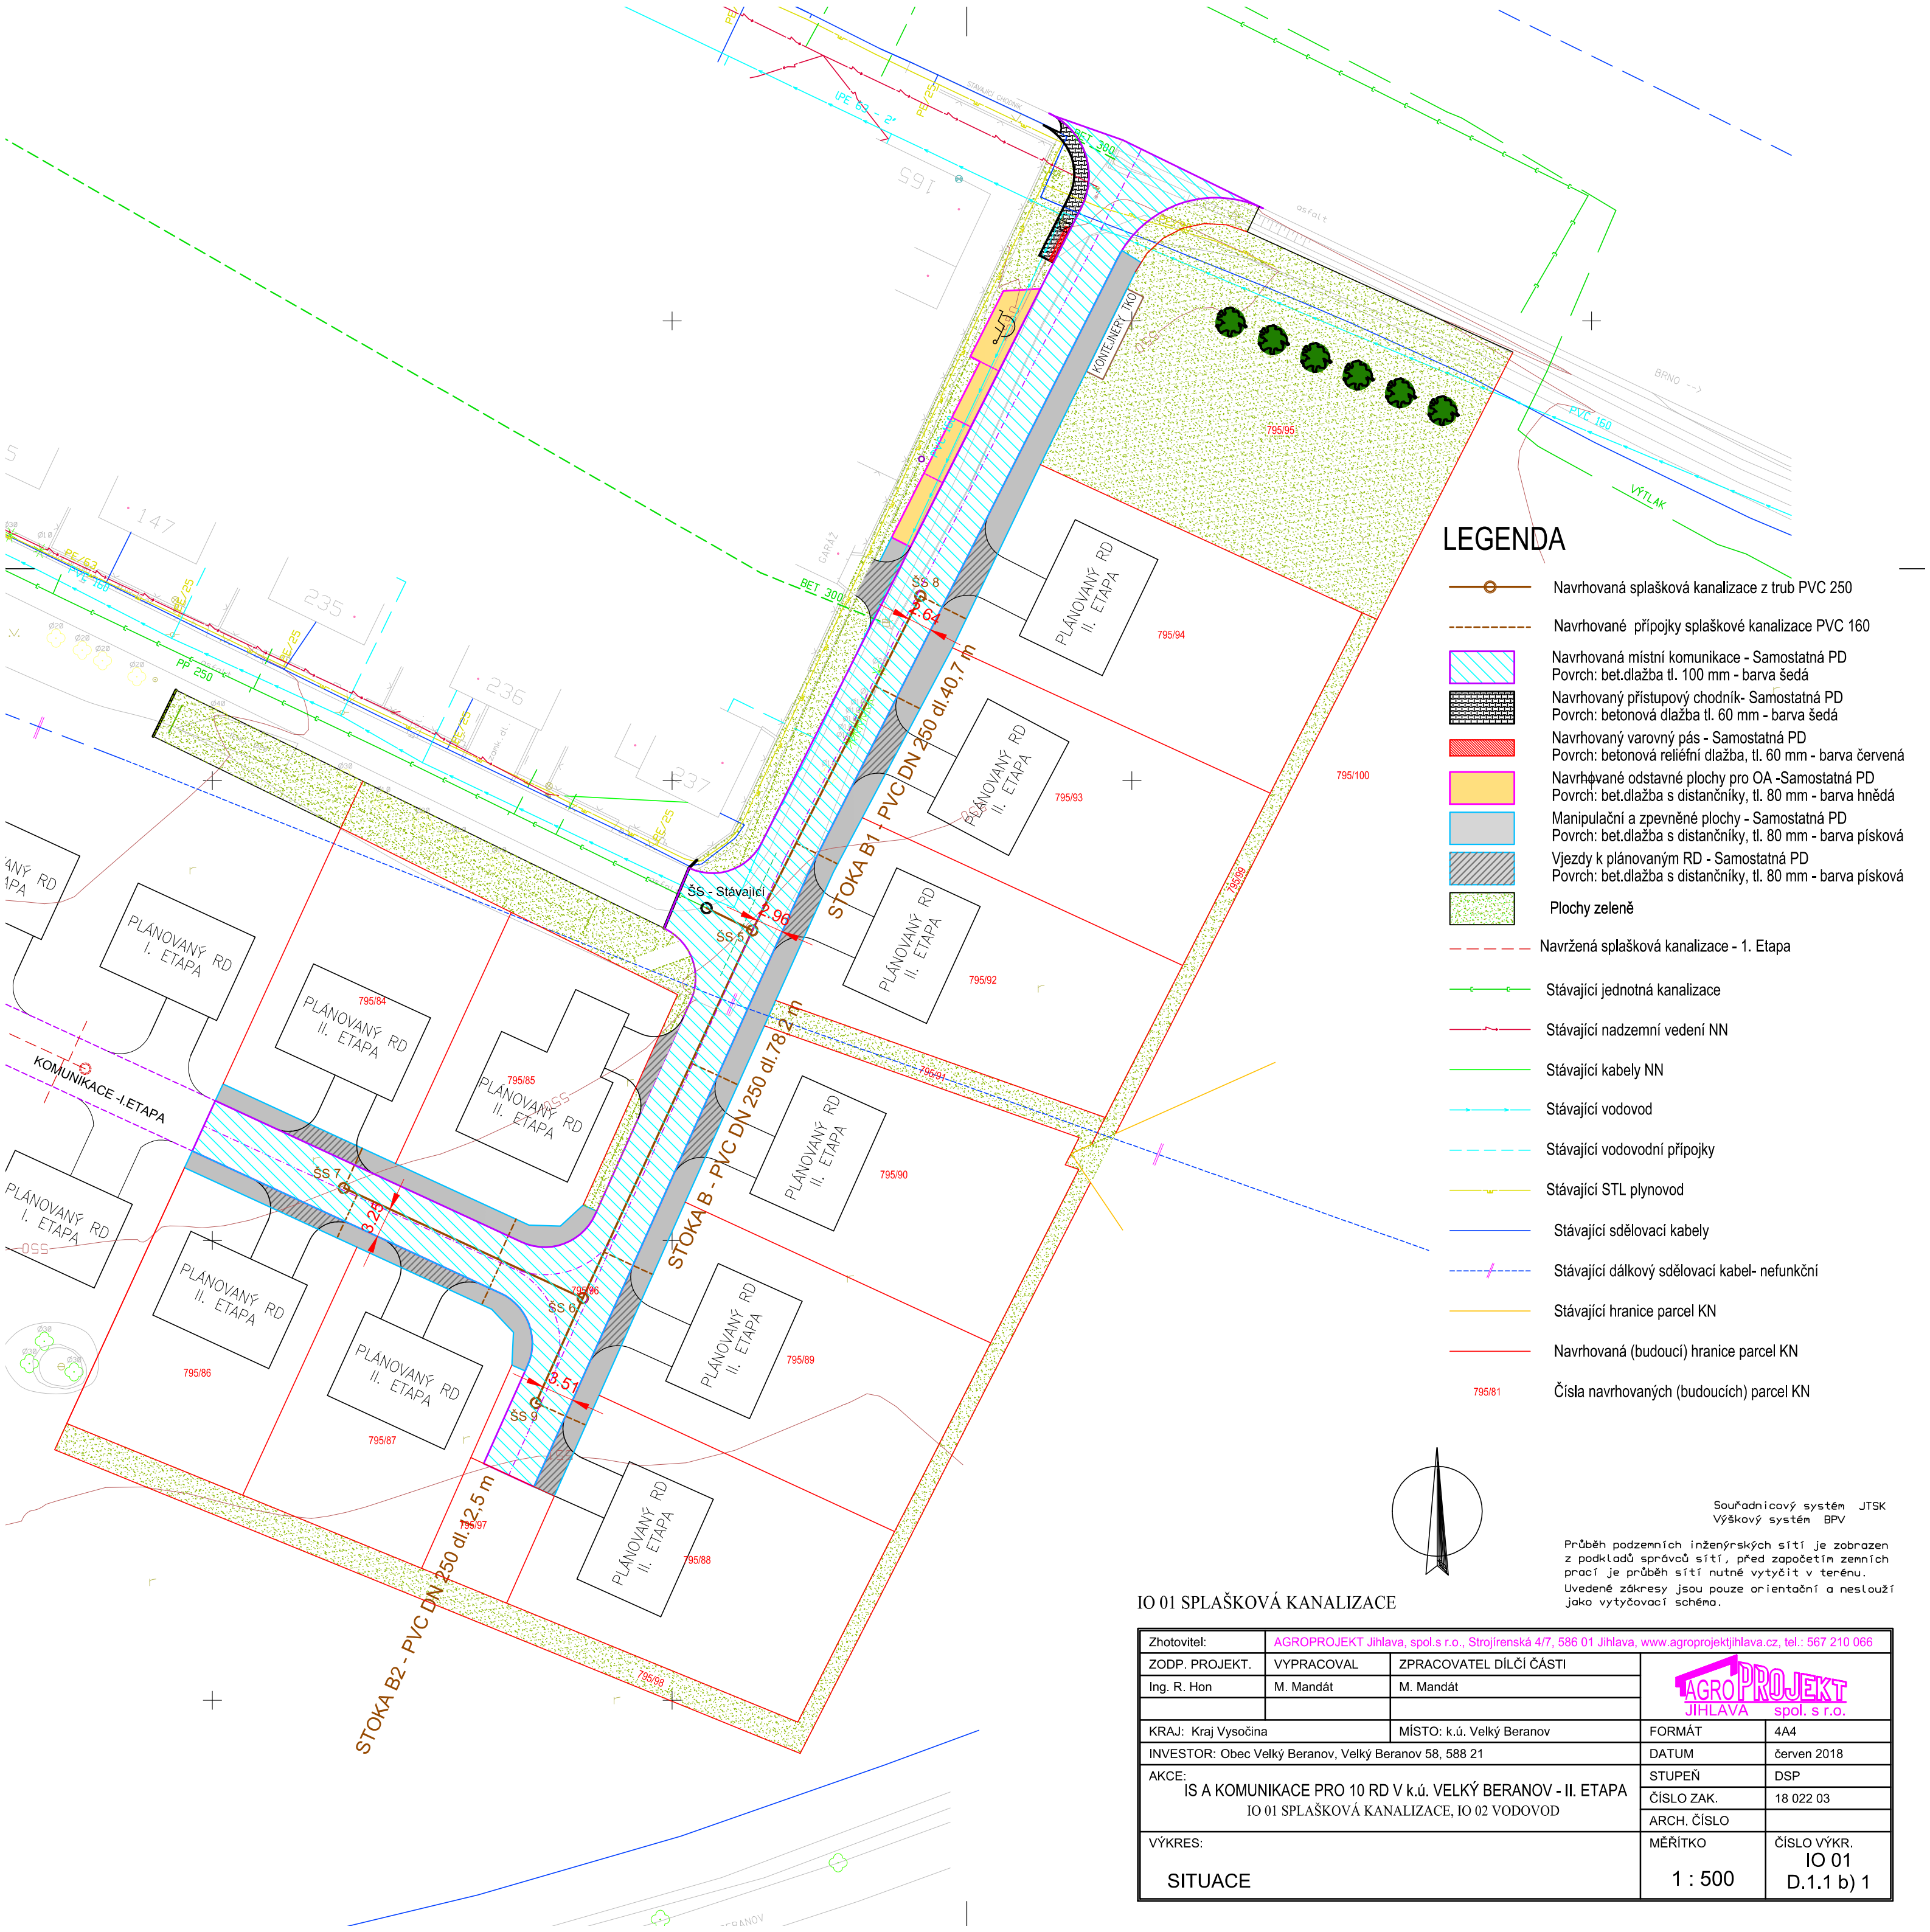

LEGENDA

- Navrhovaná splašková kanalizace z trub PVC 250
- Navrhované přípojky splaškové kanalizace PVC 160
- Navrhovaná místní komunikace - Samostatná PD
Povrch: bet.dlažba tl. 100 mm - barva šedá
- Navrhovaný přístupový chodník - Samostatná PD
Povrch: betonová dlažba tl. 60 mm - barva šedá
- Navrhovaný varovný pás - Samostatná PD
Povrch: betonová reliéfní dlažba, tl. 60 mm - barva červená
- Navrhované odstavňové plochy pro OA - Samostatná PD
Povrch: bet.dlažba s distančníky, tl. 80 mm - barva hnědá
- Manipulační a zpevněné plochy - Samostatná PD
Povrch: bet.dlažba s distančníky, tl. 80 mm - barva písková
- Vjezdy k plánovaným RD - Samostatná PD
Povrch: bet.dlažba s distančníky, tl. 80 mm - barva písková
- Plochy zeleně
- Navržená splašková kanalizace - 1. Etapa
- Stávající jednotná kanalizace
- Stávající nadzemní vedení NN
- Stávající kabely NN
- Stávající vodovod
- Stávající vodovodní přípojky
- Stávající STL plynovod
- Stávající sdělovací kabely
- Stávající dálkový sdělovací kabel- nefunkční
- Stávající hranice parcel KN
- Navrhovaná (budoucí) hranice parcel KN
- Čísla navrhovaných (budoucích) parcel KN

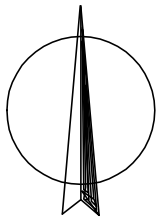

Souřadnicový systém JTSK
Výškový systém BPV

Průběh podzemních inženýrských sítí je zobrazen z podkladů správců sítí, před započítím zemních prací je průběh sítí nutné vytyčit v terénu. Uvedené zákresy jsou pouze orientační a neslouží jako vytyčovací schéma.

IO 01 SPLAŠKOVÁ KANALIZACE

Zhotovitel:	AGROPROJEKT Jihlava, spol.s r.o., Strojírenská 4/7, 586 01 Jihlava, www.agroprojektjihlava.cz, tel.: 567 210 066			
ZODP. PROJEKT.	VYPRACOVAL	ZPRACOVATEL DÍLČÍ ČÁSTI		
Ing. R. Hon	M. Mandát	M. Mandát		
KRAJ: Kraj Vysočina		MÍSTO: k.ú. Velký Beranov	FORMÁT	4A4
INVESTOR: Obec Velký Beranov, Velký Beranov 58, 588 21			DATUM	červen 2018
AKCE: IS A KOMUNIKACE PRO 10 RD V k.ú. VELKÝ BERANOV - II. ETAPA IO 01 SPLAŠKOVÁ KANALIZACE, IO 02 VODOVOD			STUPEŇ	DSP
			ČÍSLO ZAK.	18 022 03
			ARCH. ČÍSLO	
VÝKRES:			MĚŘÍTKO	ČÍSLO VÝKR. IO 01 D.1.1 b) 1
SITUACE			1 : 500	