



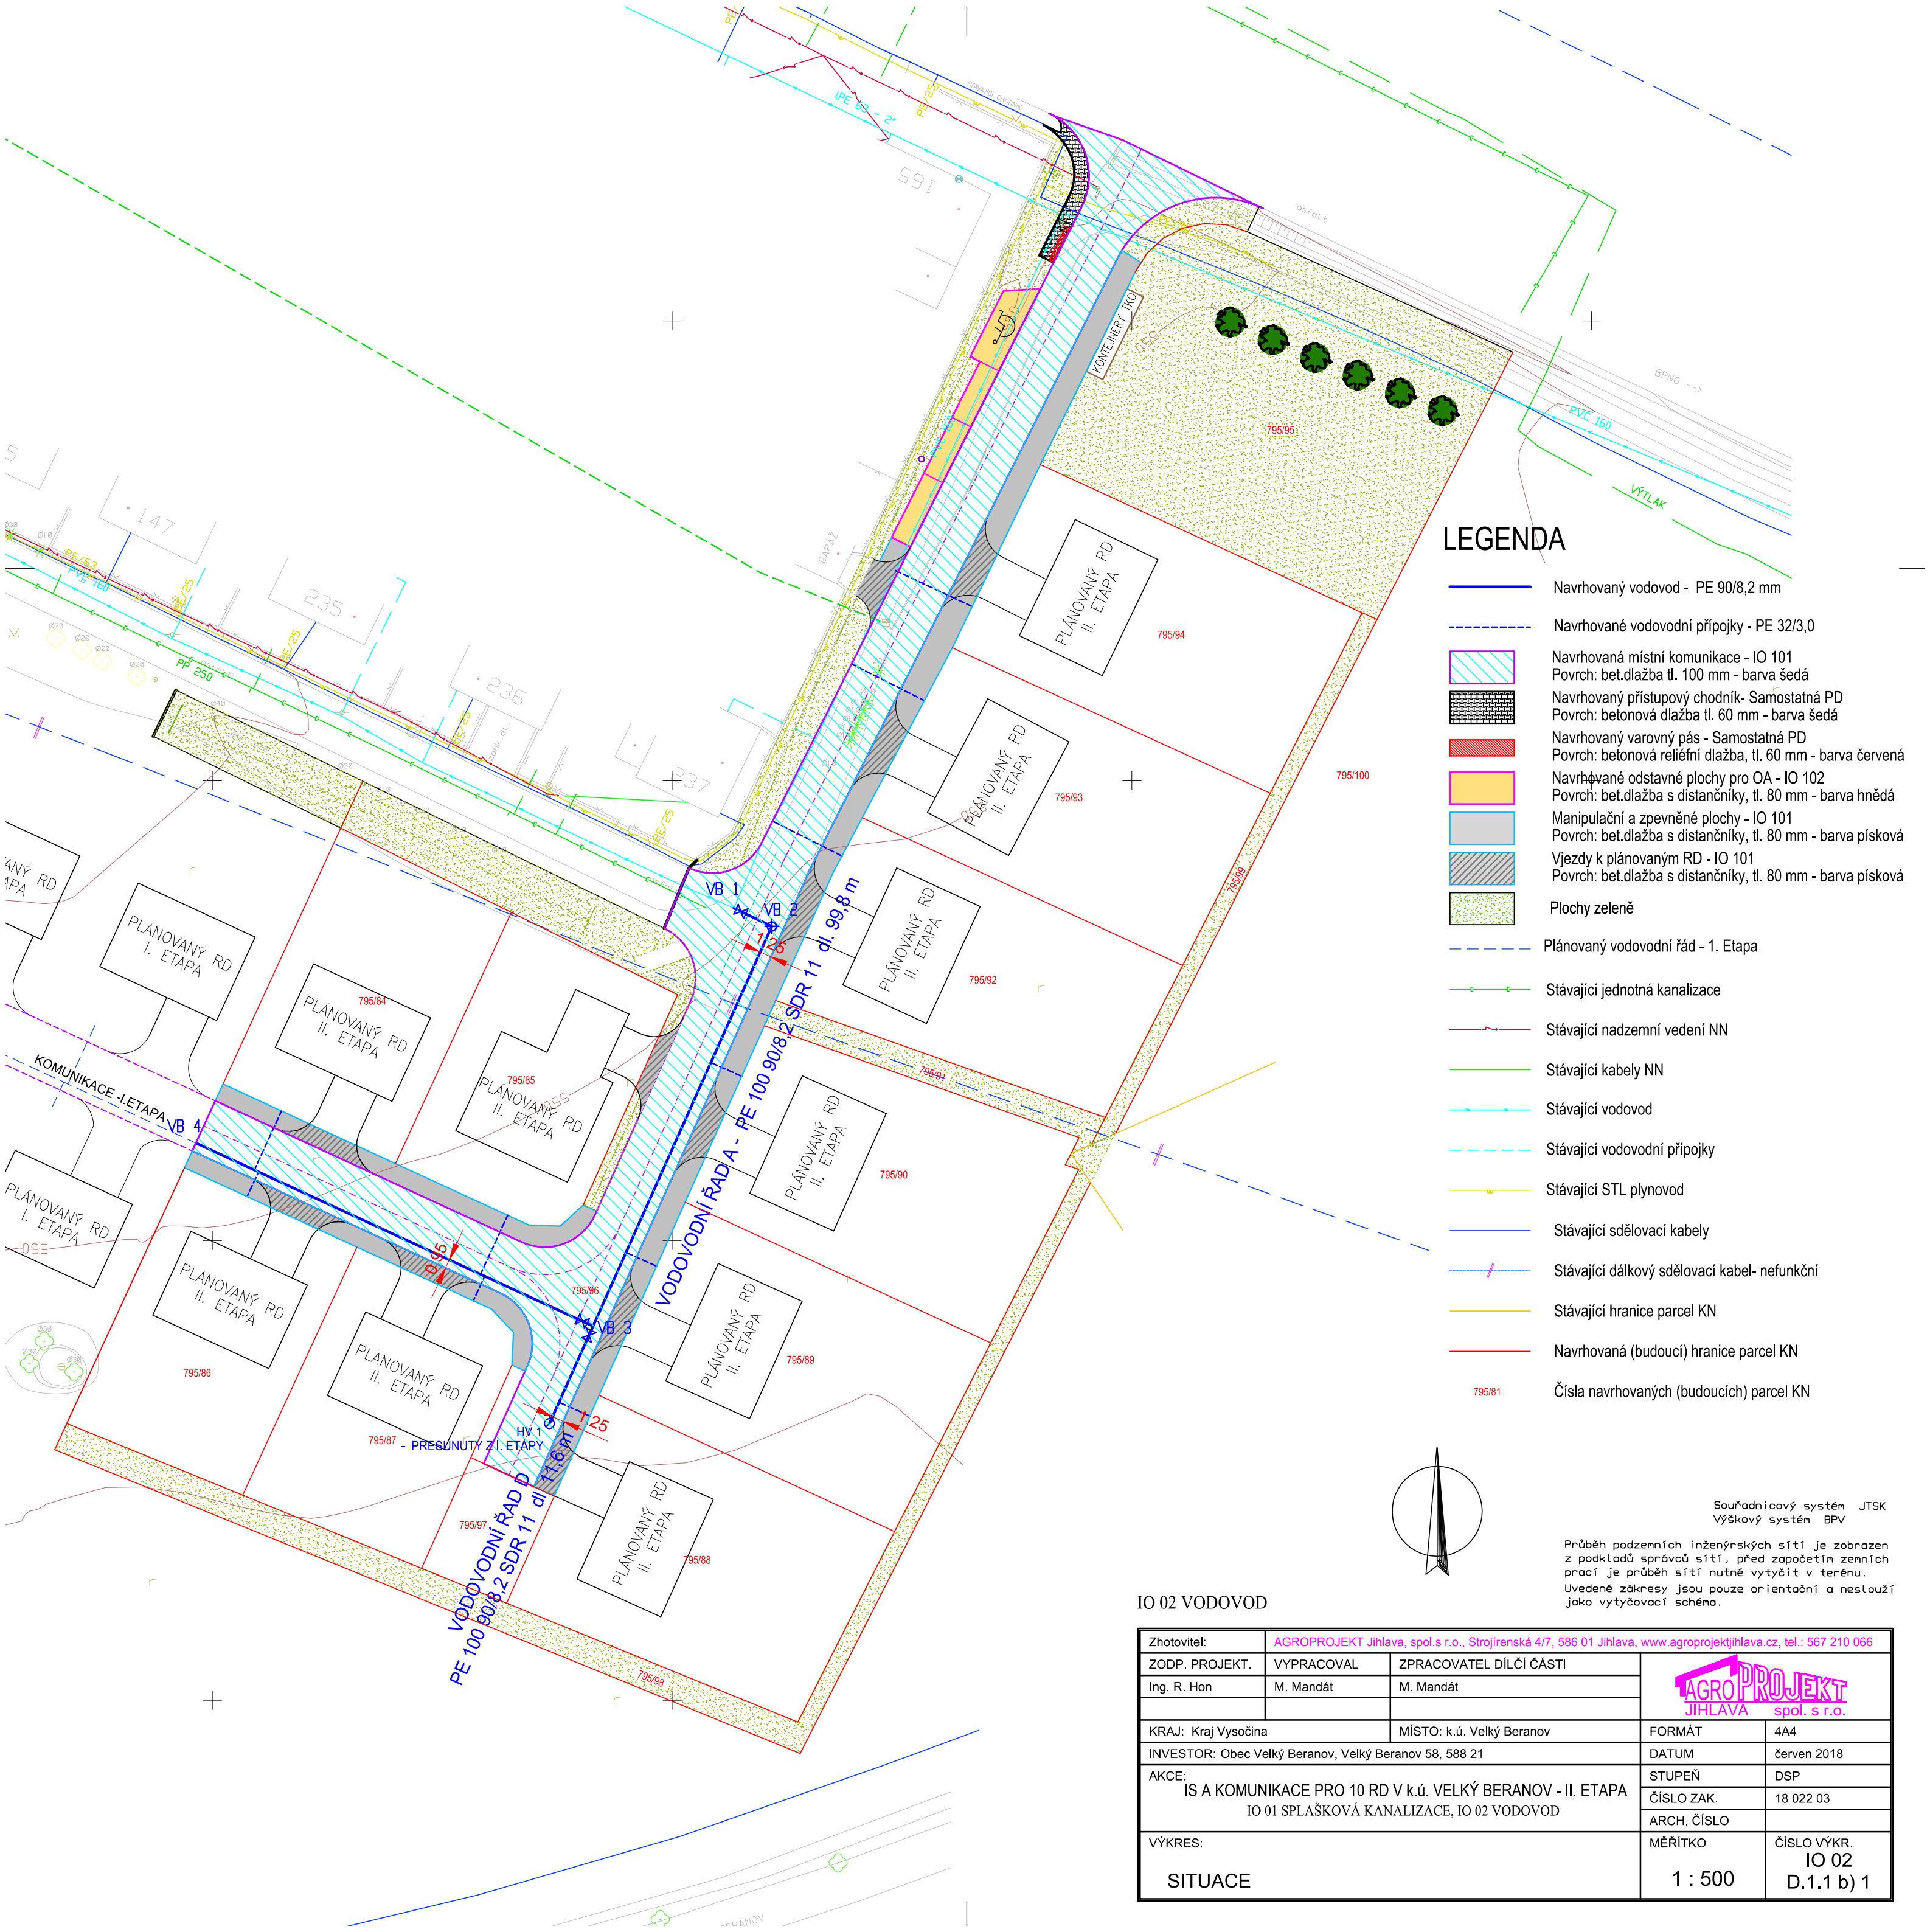

LEGENDA

- Navrhovaný vodovod - PE 90/8,2 mm
- Navrhované vodovodní přípojky - PE 32/3,0
- Navrhovaná místní komunikace - IO 101
Povrch: bet.dlažba tl. 100 mm - barva šedá
- Navrhovaný přístupový chodník- Samostatná PD
Povrch: betonová dlažba tl. 60 mm - barva šedá
- Navrhovaný varovný pás - Samostatná PD
Povrch: betonová reliéfní dlažba, tl. 60 mm - barva červená
- Navrhované odstavné plochy pro OA - IO 102
Povrch: bet.dlažba s distančníky, tl. 80 mm - barva hnědá
- Manipulační a zpevněné plochy - IO 101
Povrch: bet.dlažba s distančníky, tl. 80 mm - barva písková
- Vjezdy k plánovaným RD - IO 101
Povrch: bet.dlažba s distančníky, tl. 80 mm - barva písková
- Plochy zeleně
- Plánovaný vodovodní řád - 1. etapa
- Stávající jednotná kanalizace
- Stávající nadzemní vedení NN
- Stávající kabely NN
- Stávající vodovod
- Stávající vodovodní přípojky
- Stávající STL plynovod
- Stávající sdělovací kabely
- Stávající dálkový sdělovací kabel- nefunkční
- Stávající hranice parcel KN
- Navrhovaná (budoucí) hranice parcel KN
- Čísla navrhovaných (budoucích) parcel KN

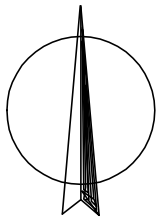

Souřadnicový systém JTSK
Výškový systém BPV

Průběh podzemních inženýrských sítí je zobrazen z podkladů správců sítí, před započítáním zemních prací je průběh sítí nutné vytyčit v terénu. Uvedené zákresy jsou pouze orientační a neslouží jako vytyčovací schéma.

IO 02 VODOVOD

Zhotovitel:	AGROPROJEKT Jihlava, spol.s r.o., Strojírenská 4/7, 586 01 Jihlava, www.agroprojektjihlava.cz, tel.: 567 210 066				
ZODP. PROJEKT.	VYPRACOVAL	ZPRACOVATEL DÍLČÍ ČÁSTI			
Ing. R. Hon	M. Mandát	M. Mandát			
KRAJ: Kraj Vysočina		MÍSTO: k.ú. Velký Beranov		FORMÁT	4A4
INVESTOR: Obec Velký Beranov, Velký Beranov 58, 588 21				DATUM	červen 2018
AKCE: IS A KOMUNIKACE PRO 10 RD V k.ú. VELKÝ BERANOV - II. ETAPA IO 01 SPLAŠKOVÁ KANALIZACE, IO 02 VODOVOD				STUPEŇ	DSP
				ČÍSLO ZAK.	18 022 03
				ARCH. ČÍSLO	
VÝKRES: SITUACE				MĚŘÍTKO	ČÍSLO VÝKR. IO 02 D.1.1 b) 1
				1 : 500	