


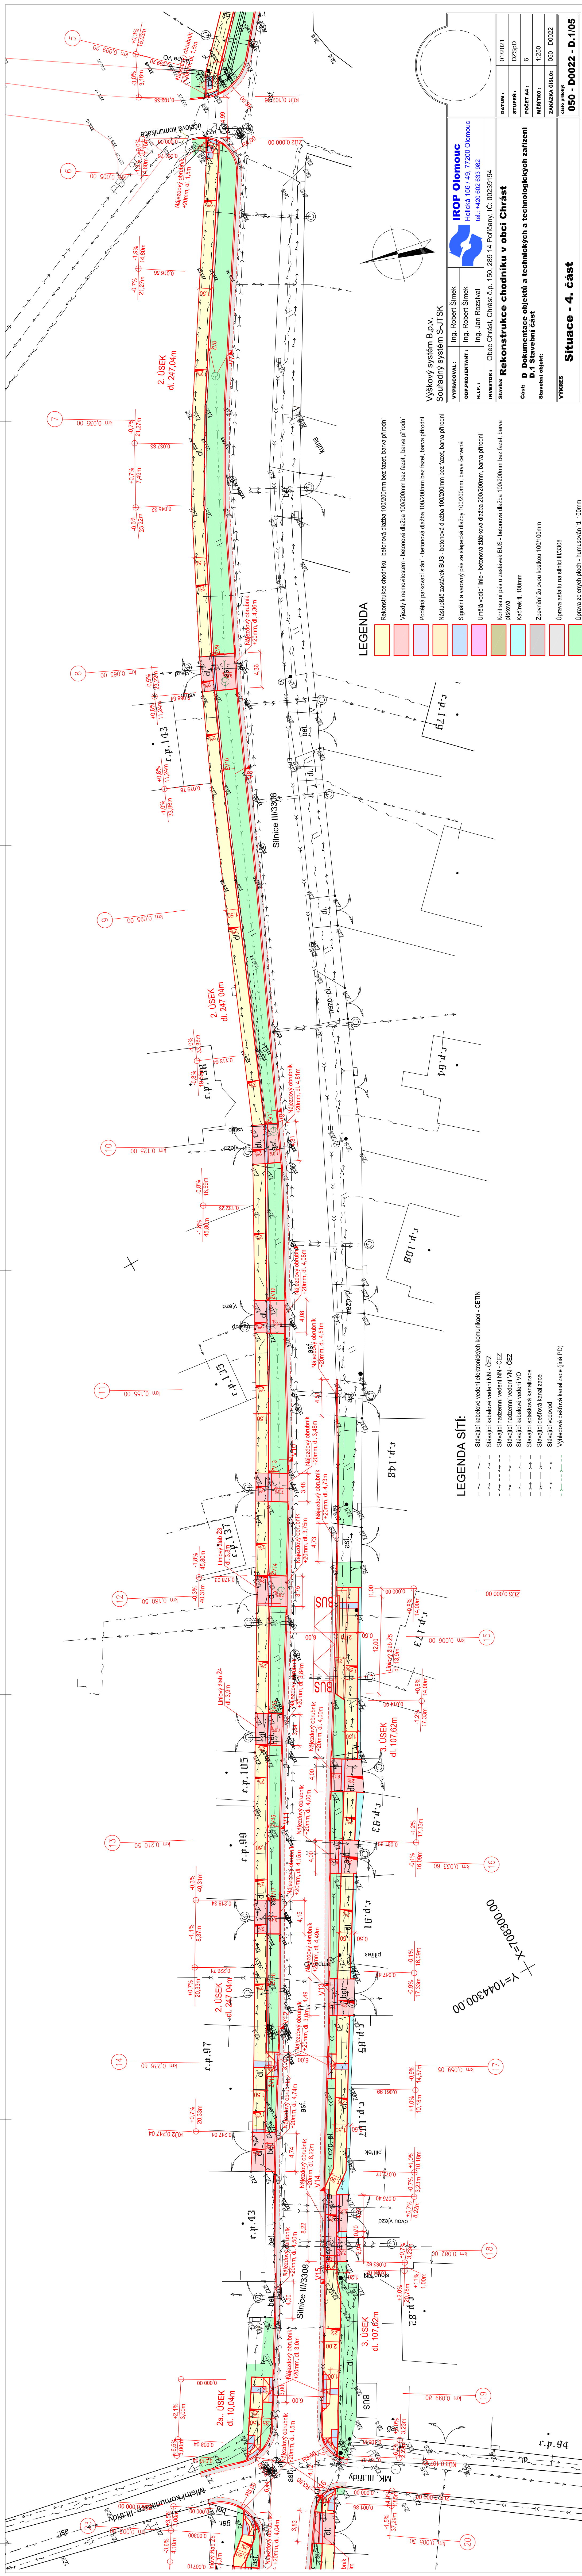

LEGENDA

- Rekonstrukce chodníků - betonová dlažba 100/200mm bez fazet, barva přírodní
- Vjezdy k nemovitostem - betonová dlažba 100/200mm bez fazet, barva přírodní
- Podélná parkovací stěny - betonová dlažba 100/200mm bez fazet, barva přírodní
- Nástupišť zastávek BUS - betonová dlažba 100/200mm bez fazet, barva přírodní
- Signální a varovný pás ze slepecké dlažby 100/200mm, barva červená
- Umělá vodicí linie - betonové žlábkové dlažba 200/200mm, barva přírodní
- Kontrastní pás u zastávek BUS - betonová dlažba 100/200mm bez fazet, barva písková
- Kádinek tl. 100mm
- Zpevnění žulovou kositkou 100/100mm
- Úprava asfaltu na silnici III/3308
- Úprava zelených ploch - humusování tl. 100mm

LEGENDA SÍTÍ:

- Stavající kabelové vedení elektronických komunikací - CETIN
- Stavající kabelové vedení NN - ČEZ
- Stavající nadzemní vedení NN - ČEZ
- Stavající nadzemní vedení VN - ČEZ
- Stavající kabelové vedení VO
- Stavající spásková kanalizace
- Stavající vodovod
- Vyhledová dešťová kanalizace (jiná PD)

Výškový systém B.p.v.
Souřadný systém S-JTSK

VYPRACOVAL :	Ing. Robert Šínek
ODP.PROJEKTANT :	Ing. Robert Šínek
H.J.P. :	Ing. Jan Rozšíval
INVESTOR :	Obec Chrást, Chrást č.p. 150, 289 14 Poříčany, IČ: 00239194
Stavba:	Rekonstrukce chodníků v obci Chrást
Část:	D Dokumentace objektů a technických a technologických zařízení
Stavební objekt:	D.1 Stavební část
DATA :	01/2021
STUPEN :	DZSpD
POČET A4 :	6
MĚŘÍTKO :	1:250
ZAKÁZKA ČÍSLO :	050 - D0022
číslo přílohy	
VÝKRES	Situace - 4. část

X=708300.00
Y=1044300.00