


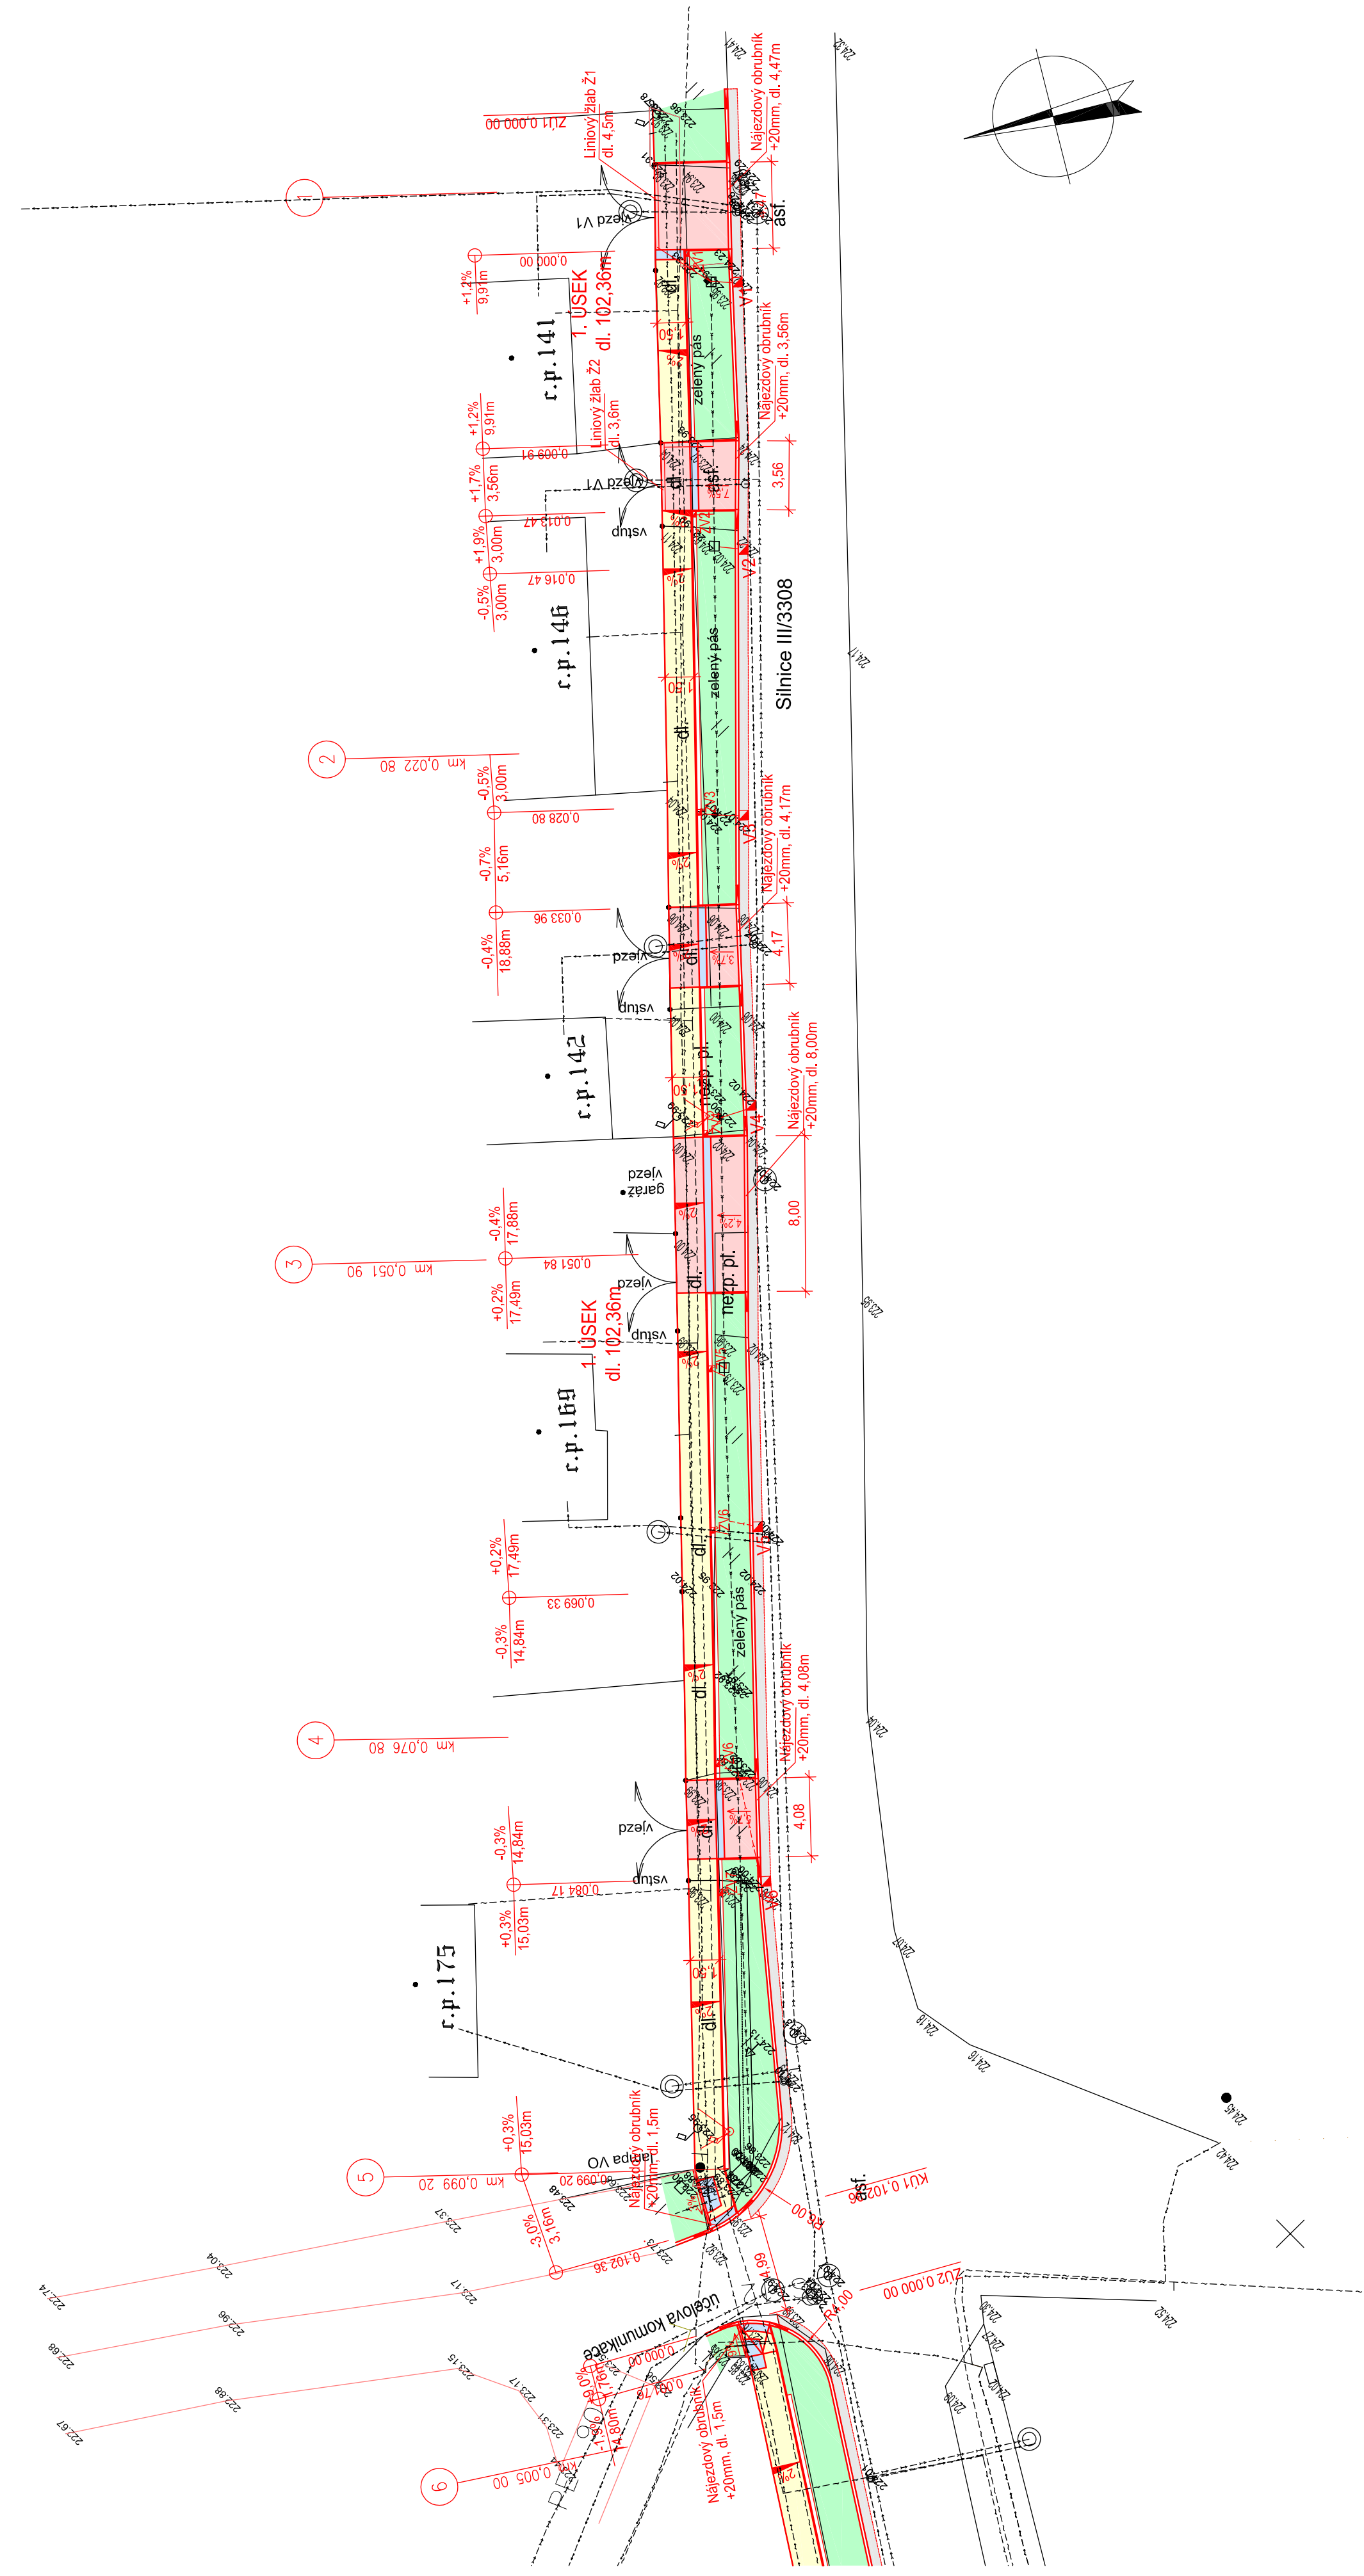


LEGENDA

- Rekonstrukce chodníků - betonová dlažba 100/200mm bez fazet, barva přírodní
- Vjezdy k nemovitostem - betonová dlažba 100/200mm bez fazet, barva přírodní
- Podélná parkovací stání - betonová dlažba 100/200mm bez fazet, barva přírodní
- Nástupišťe zastávek BUS - betonová dlažba 100/200mm bez fazet, barva přírodní
- Signální a varovný pás ze slepecké dlažby 100/200mm, barva červená
- Umělá vodící linie - betonová žlábková dlažba 200/200mm, barva přírodní
- Kontrastní pás u zastávek BUS - betonová dlažba 100/200mm bez fazet, barva písková
- Kačírky tl. 100mm
- Zpevnění žulovou kostkou 100/100mm
- Úprava asfaltu na silnici III/3308
- Úprava zelených ploch - humusování tl. 100mm

LEGENDA SÍTÍ:

- Stávající kabelové vedení elektronických komunikací - CETIN
- Stávající kabelové vedení NN - ČEZ
- Stávající nadzemní vedení NN - ČEZ
- Stávající nadzemní vedení VN - ČEZ
- Stávající kabelové vedení VO
- Stávající spásová kanalizace
- Stávající dešťová kanalizace
- Stávající vodovod
- Výhledová dešťová kanalizace (jiná PD)

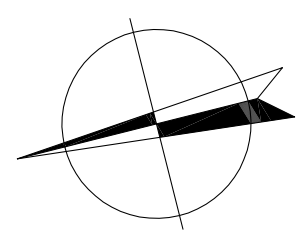

Výškový systém B.p.v.
Souřadný systém S-JTSK

		IROP Olomouc Holická 156 / 49, 77200 Olomouc tel.: +420 602 633 982	
VYPRACOVAL :	Ing. Robert Šimek		
ODP.PROJEKTANT :	Ing. Robert Šimek		
H.I.P. :	Ing. Jan Rozsival		
INVESTOR :	Obec Chrást, Chrást č.p. 150, 289 14 Poříčany, IČ: 00239194		
Stavbar:		Datum :	
Část: D Dokumentace objektů a technických a technologických zařízení		Stupeň :	
D.1 Stavební část		Počet A4 :	
Stavební objekt:		Měřítko :	
VÝKRES		Zakázka číslo:	
		050 - D0022	
Situace - 5. část		číslo přílohy:	
		050 - D0022 - D.1/06	