




Vzorový řez chodníkem - 1. úsek

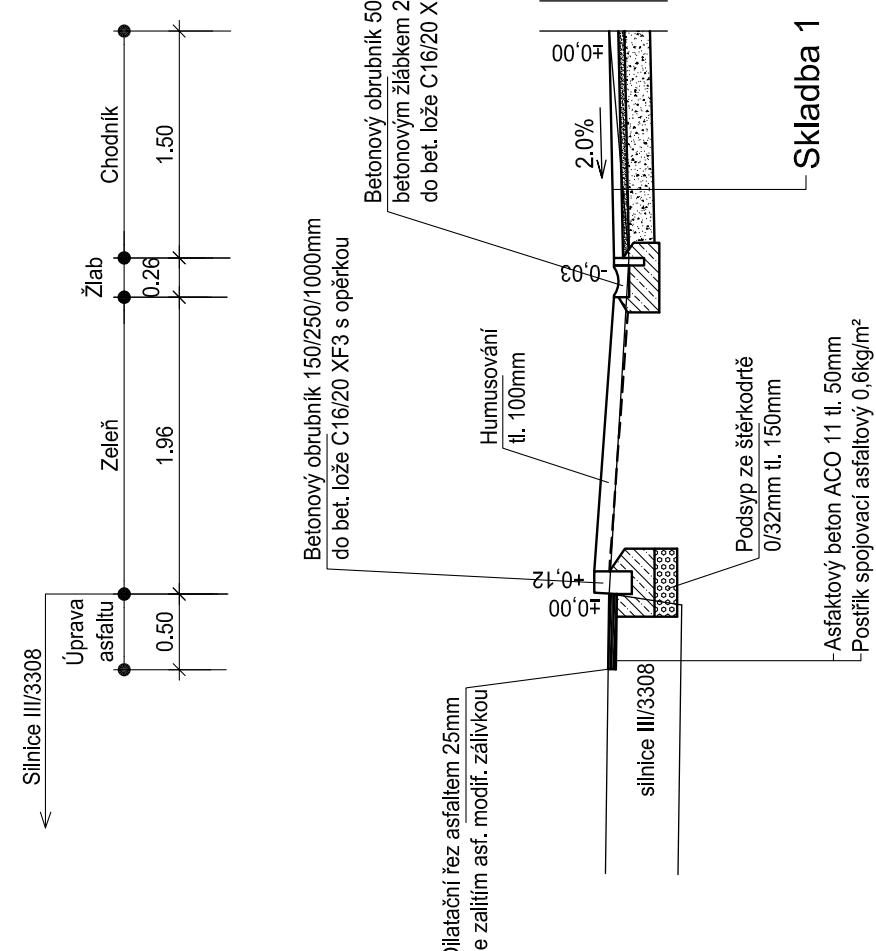


Vzorový řez chodníkem - 2. úsek

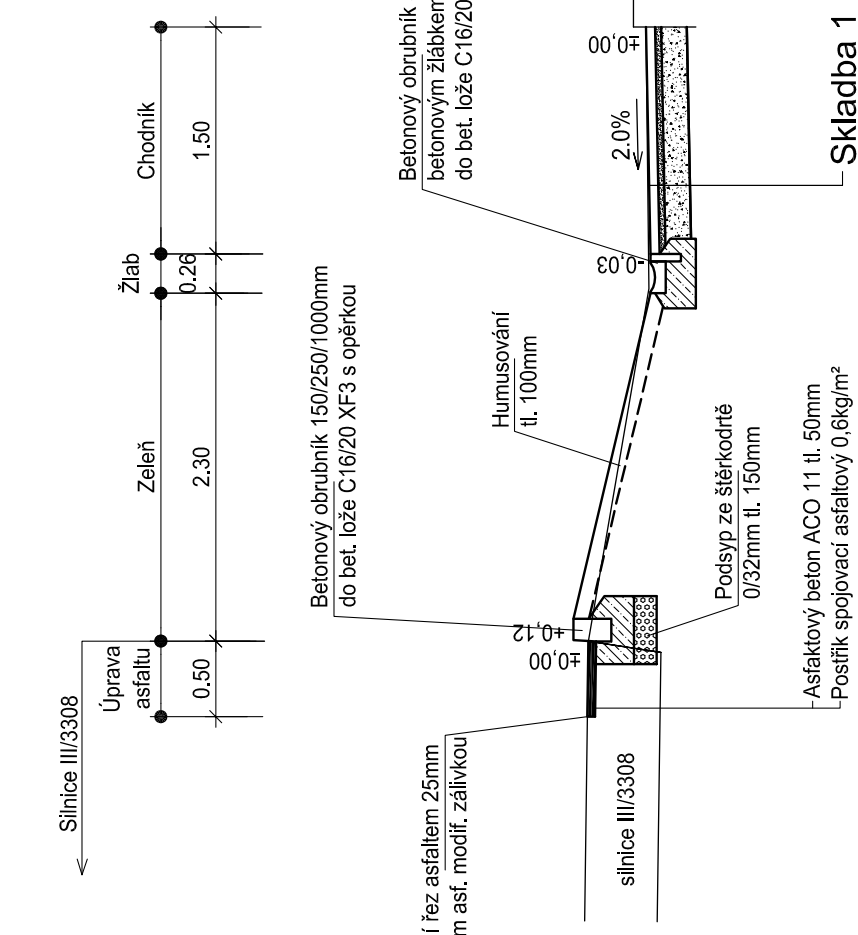


Vzorový řez vjezdem se žlabem - 2. úsek

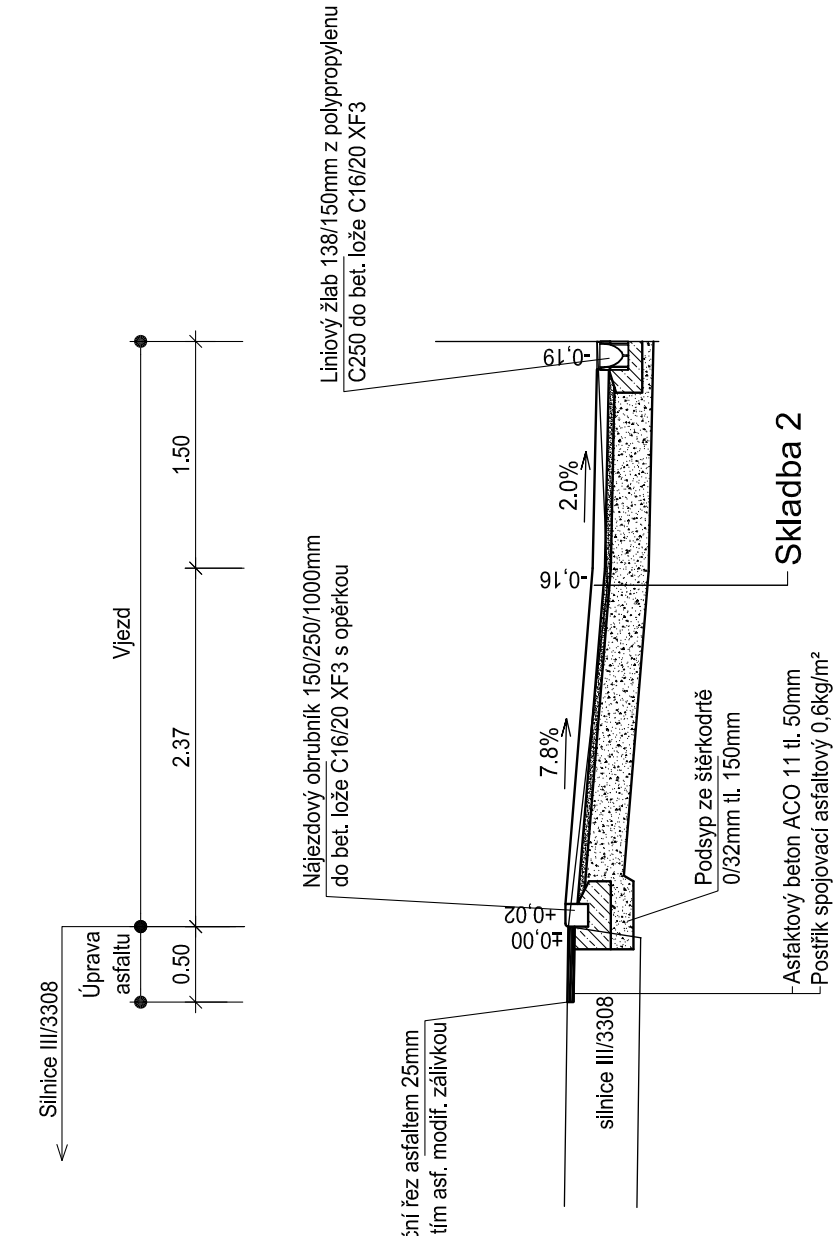


Vzorový řez nástupištěm u zastávky BUS - 3. úsek

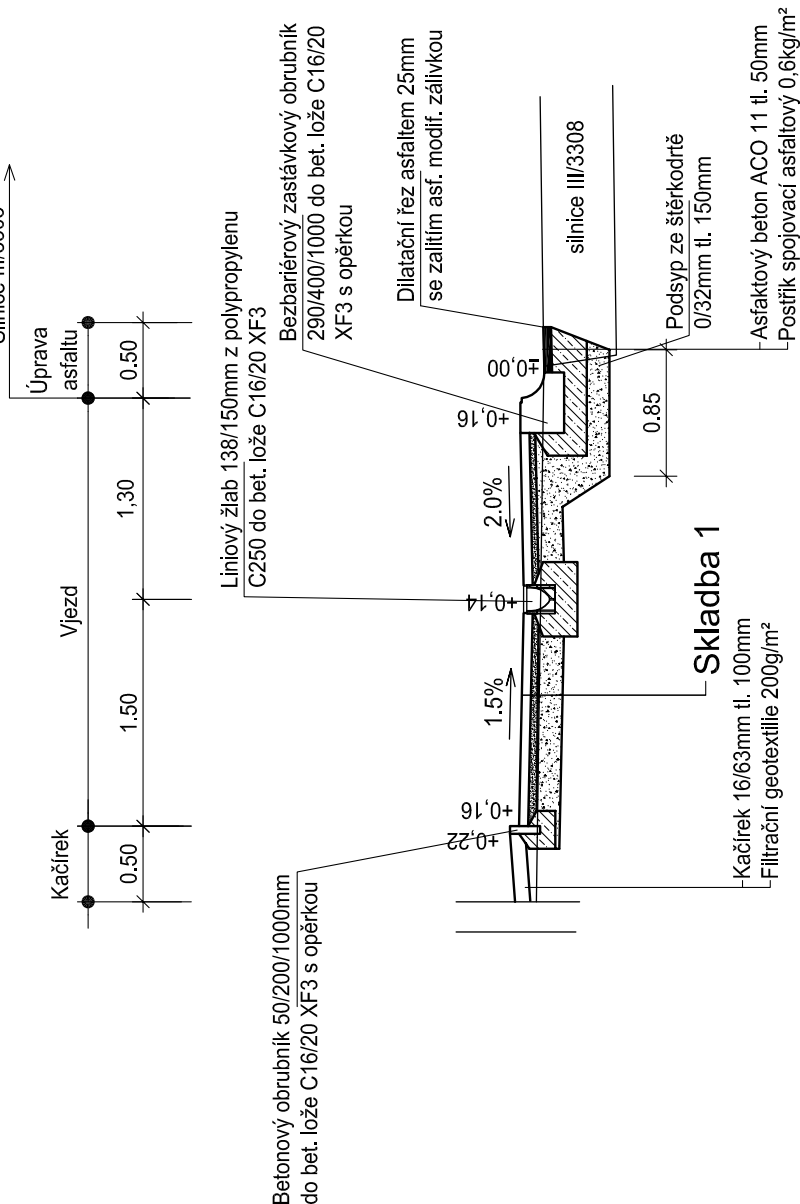


Vzorový řez místem pro přecházení - 3. úsek

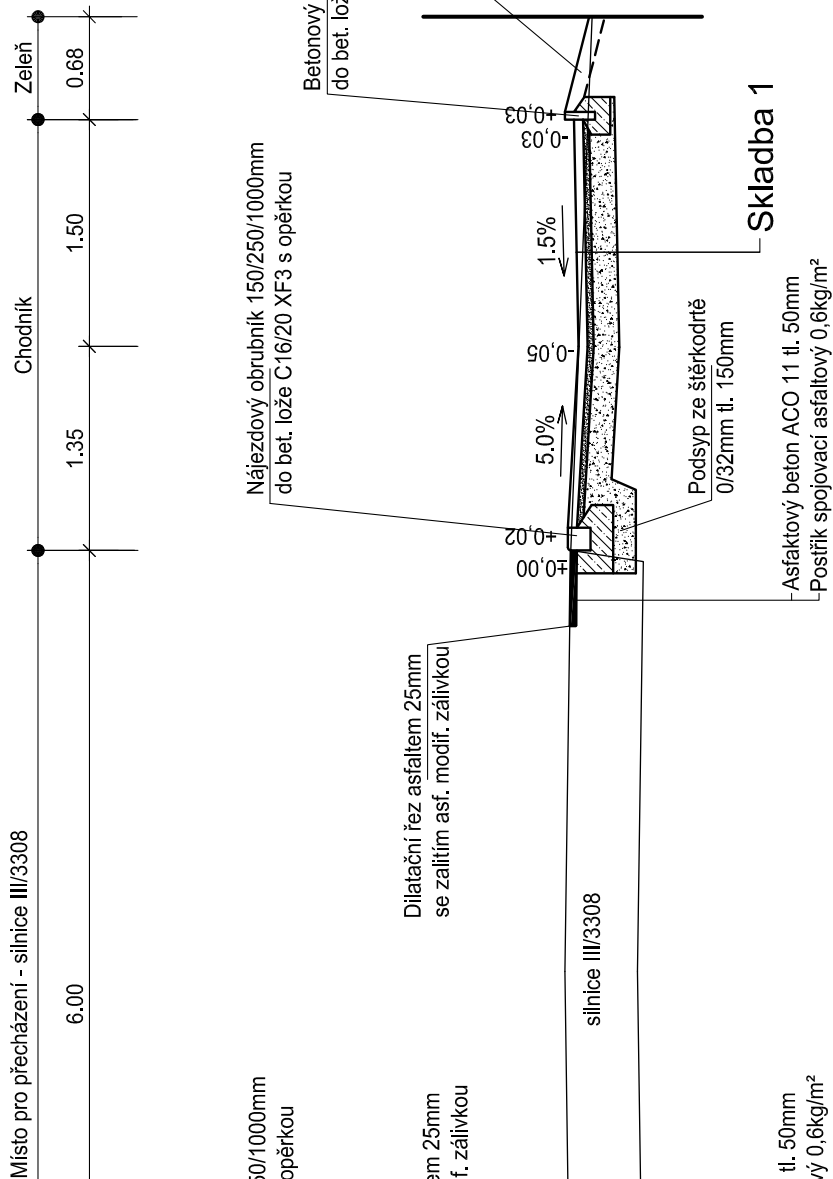


Vzorový řez vjezdem - 4. úsek

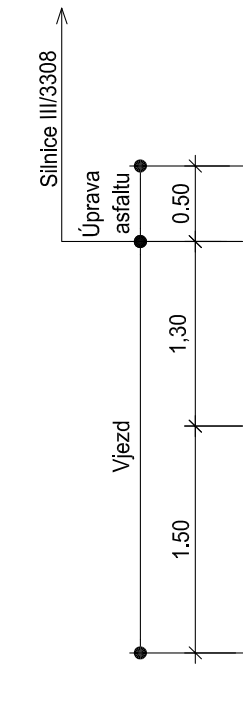


Vzorový řez nástupištěm u zastávky BUS - 5. úsek

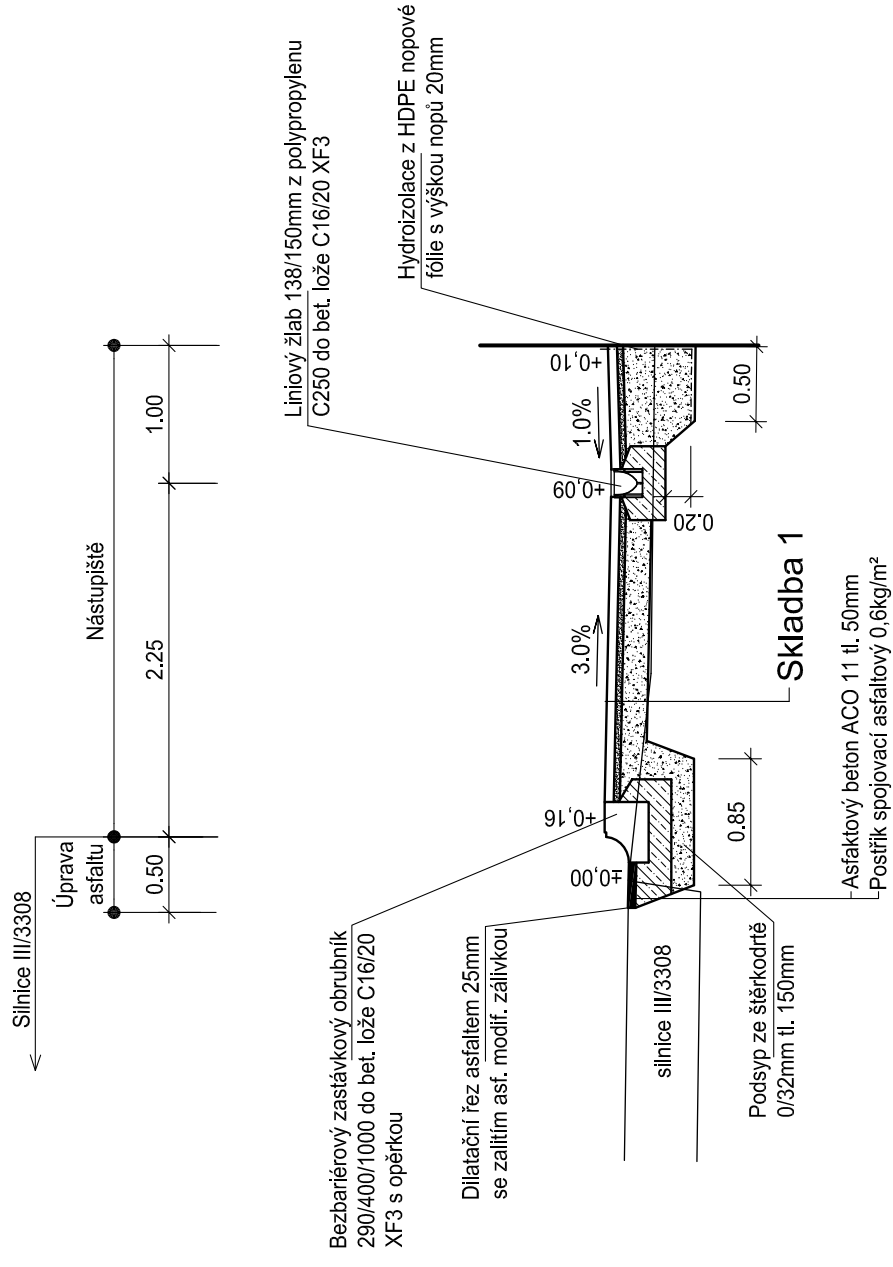


Vzorový řez chodníkem s parkováním u obchodu - 6. úsek

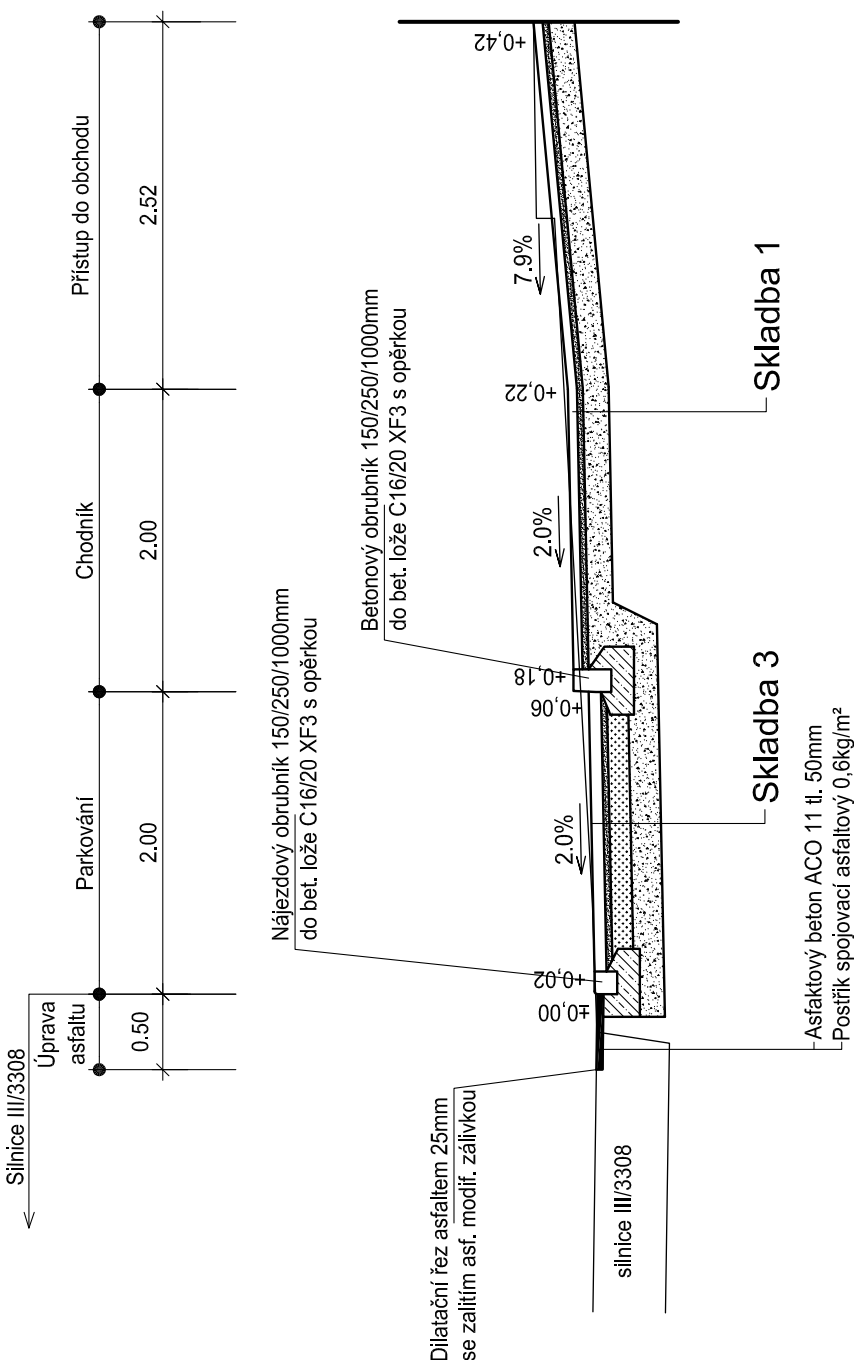


Vzorový řez chodníkem - 6. úsek

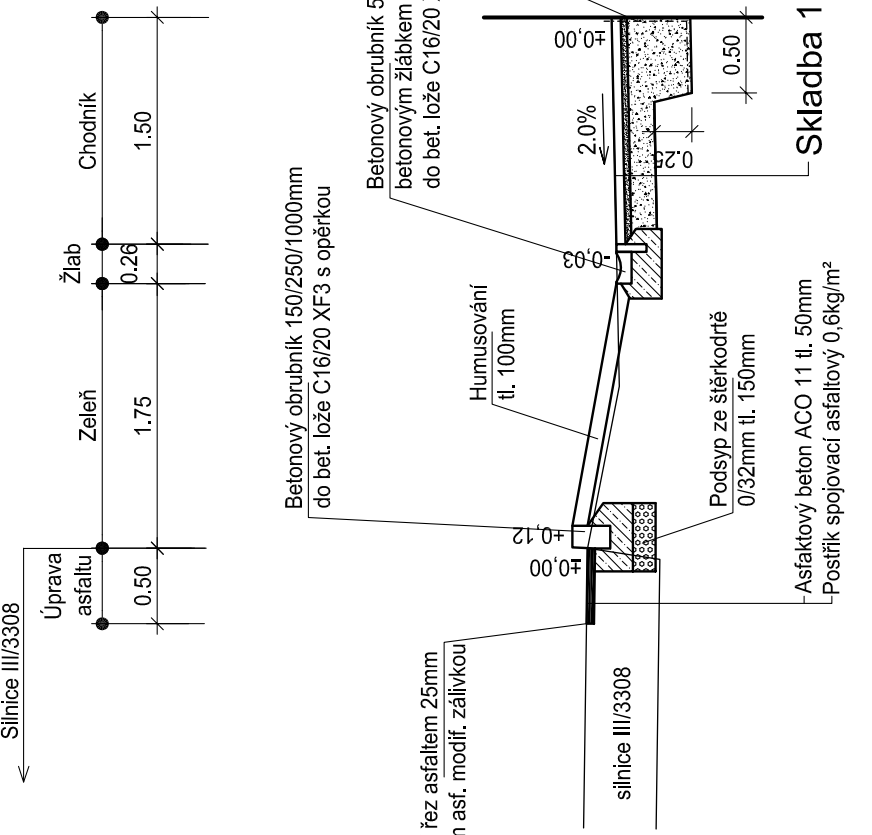


Vzorový řez chodníkem - 7. úsek

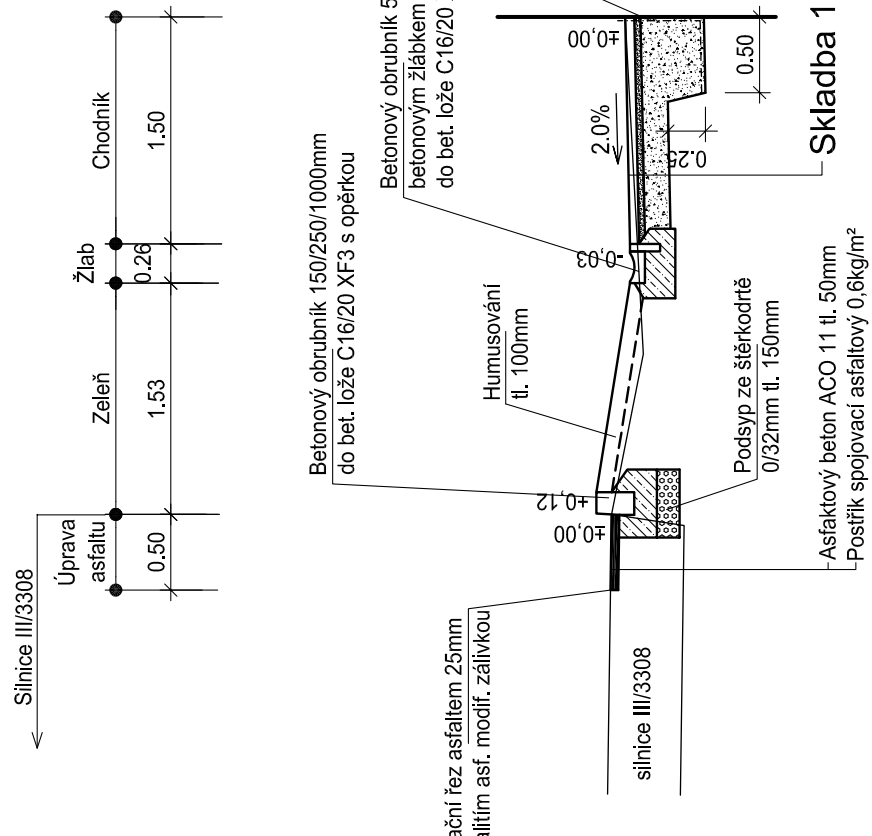


Vzorový řez chodníkem se zpevněním - 8. úsek

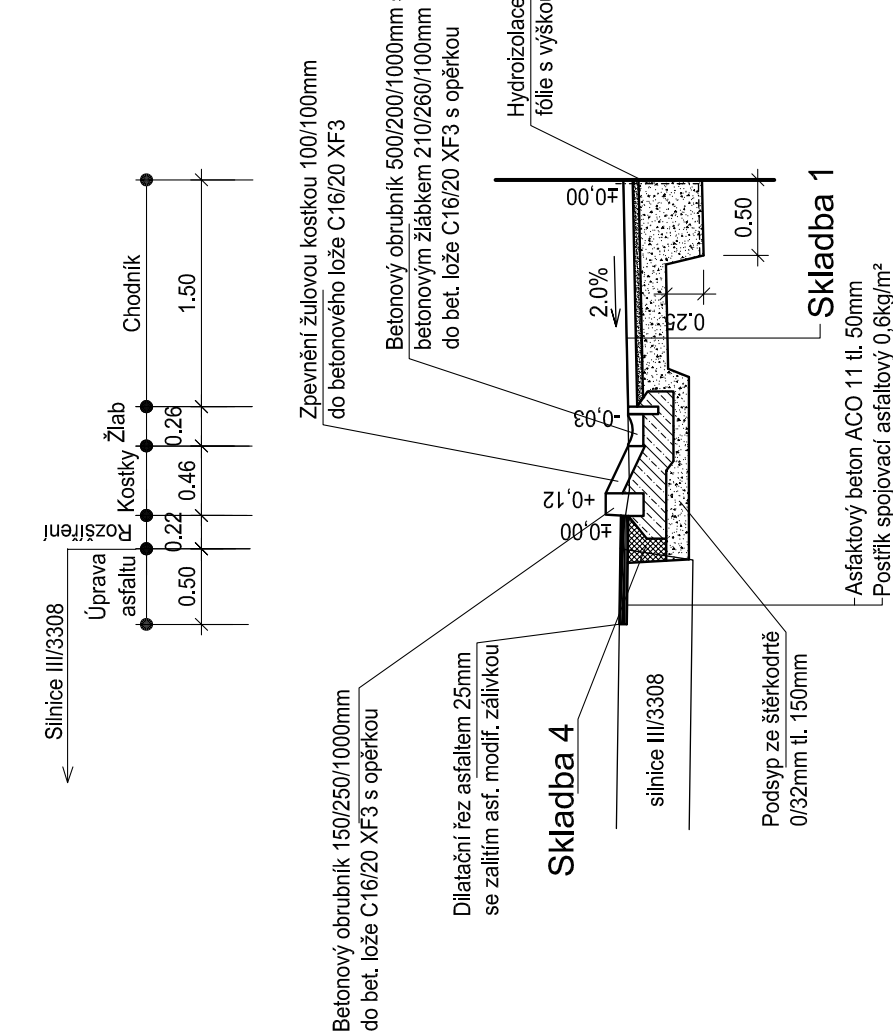


Vzorový řez chodníkem u silnice III/3308 - 8. úsek

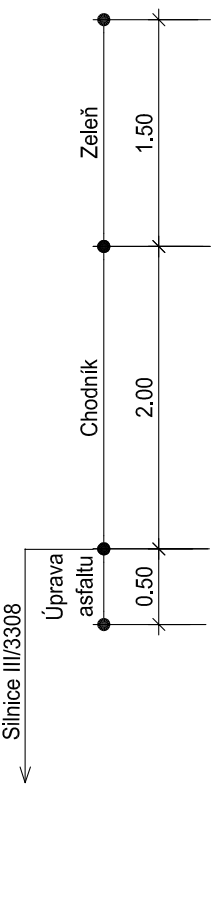


Vzorový řez místem pro přecházení - 8. - 9. úsek

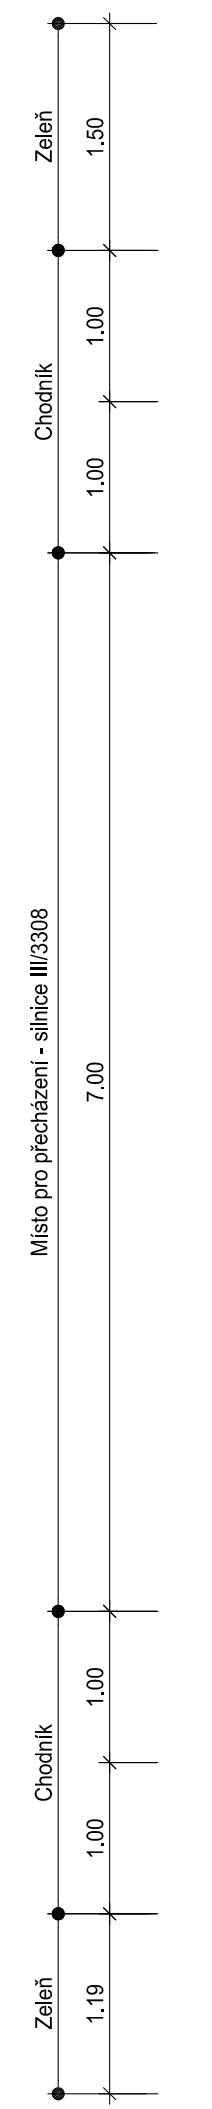

Vzorový řez nástupišťem II zastávky BUS - 8 ísek

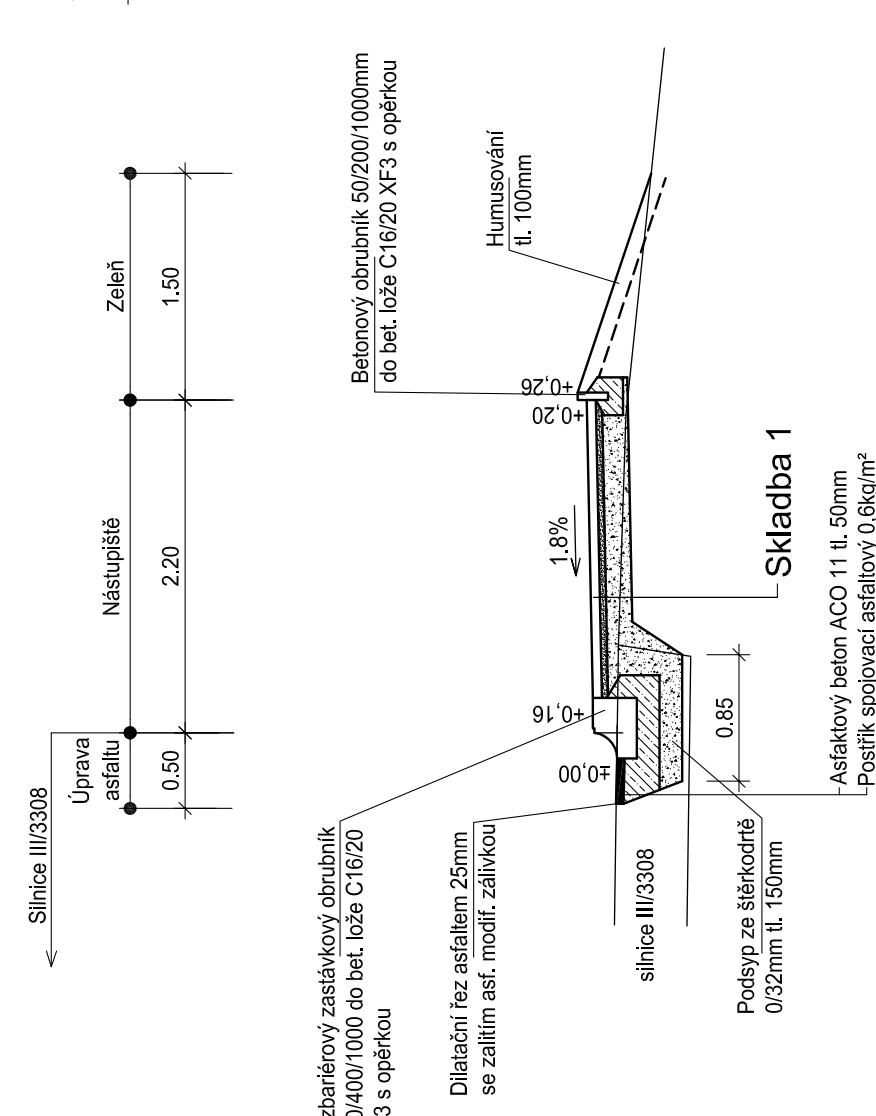

Vzorový řez chodníkem - 9. úsek

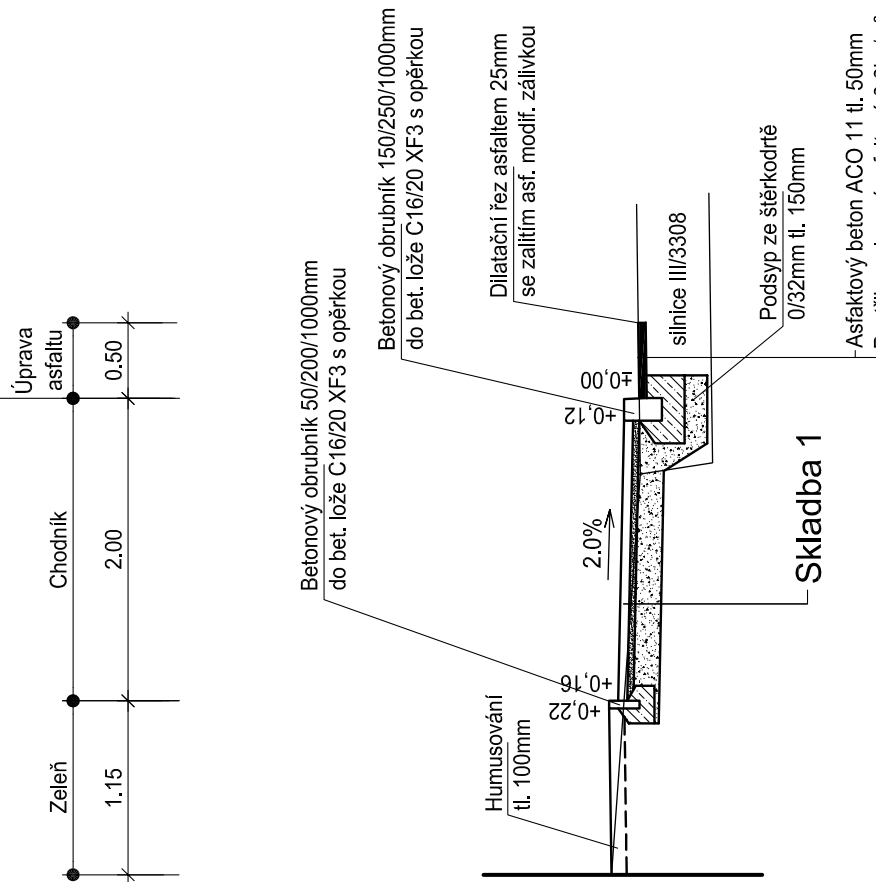


Skladba 3

- Štěrkodř 0/32mm	SD _s	40mm	ČSN 73 6126-1
- Štěrkodř 0/63mm	SD _s	160mm	ČSN 73 6126-1
- Upravená zemní pláň na 30MPa		200mm	ČSN 73 6126-1
Čelkem		480mm	

Skladba 4

ČSN EN 12601	ČSN EN 12601	ČSN EN 12601
PS-A	ACP 16	PI-E
- Postrlík spojovací asfaltový 0,6kg/m ²	- Asfaltový beton pro podkladní vrstvu	- Postrlík infiltrační 0,8kg/m ²
70mm	70mm	

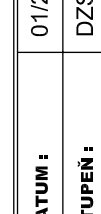 IROP Olomouc Holická 156/49, 77200 Olomouc tel.: +420 602 633 982			
VYPRACOVAL:	Ing. Robert Šimek	DATUM:	01/2021
ODP. PROJEKTANT:	Ing. Robert Šimek	STUPEŇ:	D25+D0
H.L.P.:	Ing. Jan Rozsival	PŮV. M.Č.:	10
INVESTOR:	Obec Chrast, Chrast č.p. 150, 289 14 Poříčany, IČ: 00239194	MĚŘITKO:	1:50
Stavba: Rekonstrukce chodníku v obci Chrast		ZAKÁZKA ČÍSLO: 050 - D0022	
Část: D Dokumentace objektů a technických zařízení D.1 Stavební část Stavební objekt:		číslo přílohy:	
VZOROVÉ ŘEZY		050 - D0022 - D.1/10	