


LEGENDA:

- P2 Nové svíslé dopravní značení
- P2 Stavějící svíslé dopravní značení
- P2 Přemísťované svíslé dopravní značení
- Nové vodorovné dopravní značení

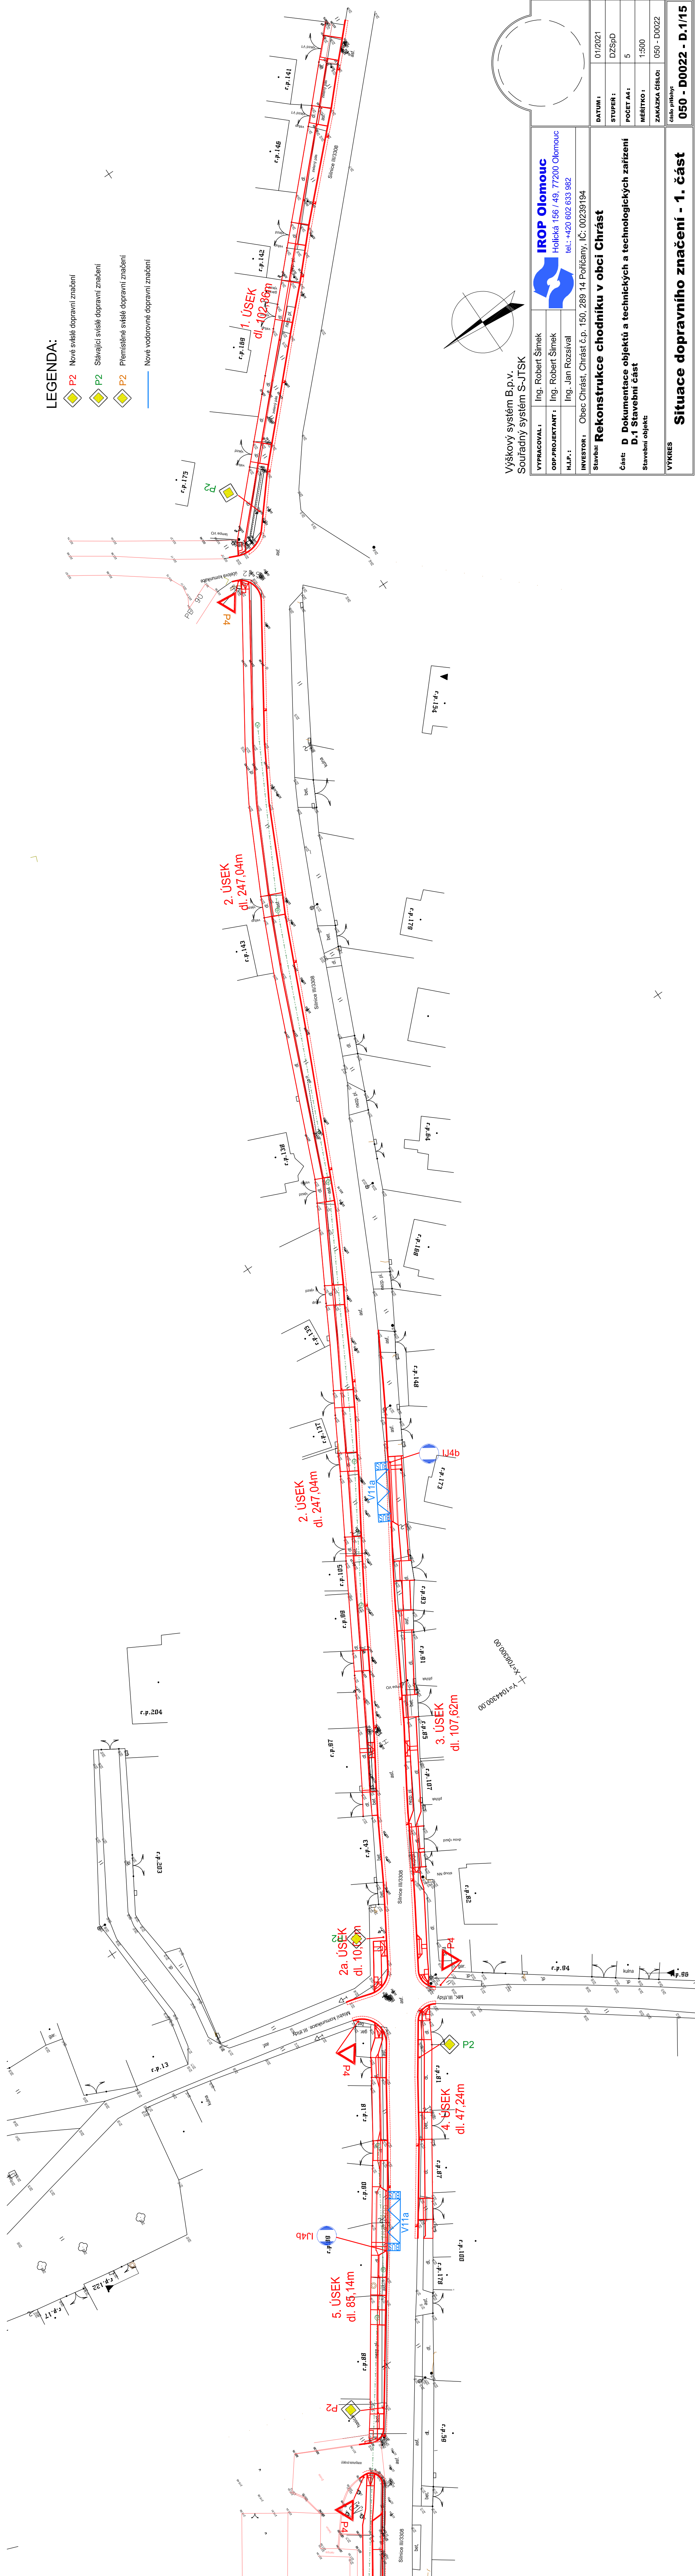

Výškový systém B.p.v.
Souřadný systém S-JTSK

VYPRACOVAL :	Ing. Robert Šimek	 IROP Olomouc Holická 156 / 49, 77200 Olomouc tel.: +420 602 633 982
ODP.PROJEKTANT :	Ing. Robert Šimek	
H.L.P. :	Ing. Jan Rozsival	
INVESTOR :	Obec Chrast, Chrast č.p. 150, 289 14 Poříčany, IČ: 00239194	
Stavba: Rekonstrukce chodníku v obci Chrast		
Část: D Dokumentace objektů a technických a technologických zařízení		
D.1 Stavební část		
Stavební objekt:		
VÝKRES	Situace dopravního značení - 1. část	
Číslo přílohy:		050 - D0022 - D.1/15
DATUM :	01/2021	
STUPEŇ :	DZSpD	
POČET A4 :	5	
MĚŘÍTKO :	1:500	
ZAKÁZKA ČÍSLO:	050 - D0022	