
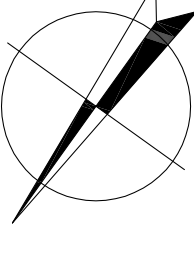


LEGENDA:

-  P2 Nové svělé dopravní značení
-  P2 Stávající svělé dopravní značení
-  P2 Přemísťené svělé dopravní značení
-  Nové vodorovné dopravní značení

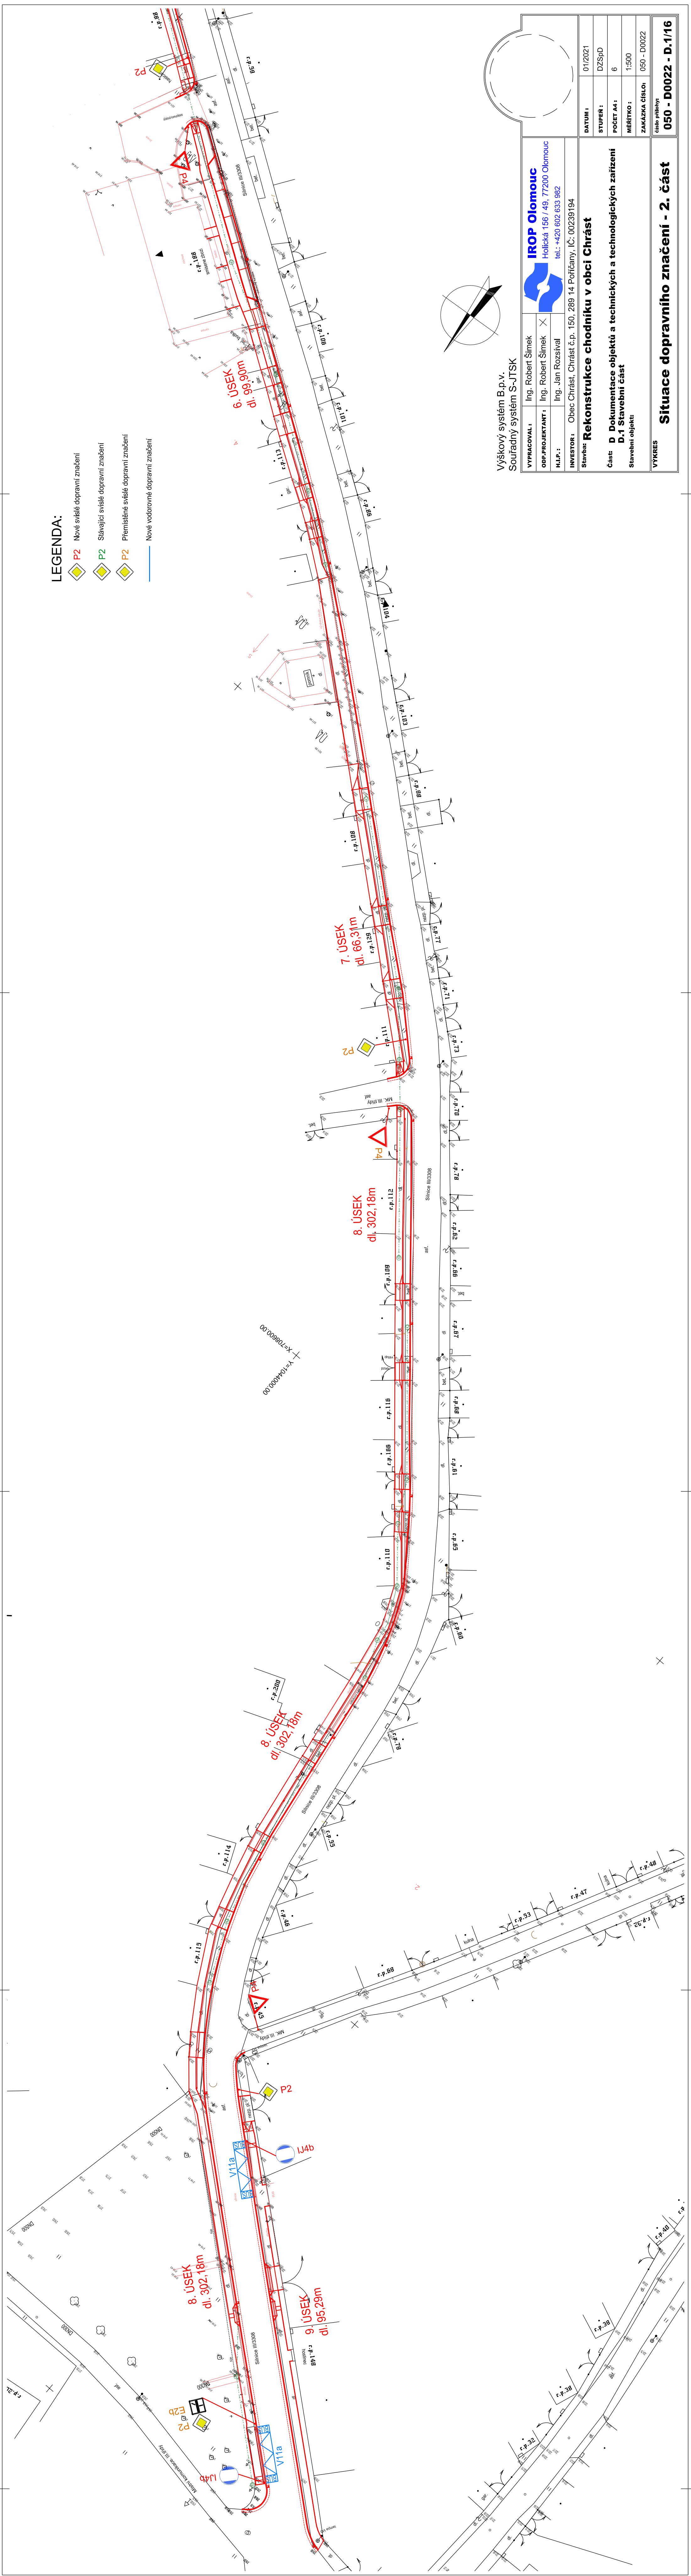

Výškový systém B.p.v.
Souradný systém S-JTSK

		VYPRACOVAL : Ing. Robert Šimek			
ODP.PROJEKTANT :	Ing. Robert Šimek	X			
M.L.P. :	Ing. Jan Rozsival	Holická 156 / 49, 77200 Olomouc tel. : +420 602 633 982			
INVESTOR :	Obec Chrást, Chrást č.p. 150, 289 14 Poříčany, IČ: 00239194				
Stavba: Rekonstrukce chodníku v obci Chrást					
Část		Dokumentace objektů a technických a technologických zařízení			
Stavební objekt:		D.1 Stavební část			
Datum :		01/2021			
Stupeň :		DZSpD			
Počet A4 :		6			
Měřítko :		1:500			
Zakázka číslo :		050 - D0022			
VÝKRES		Číslo přílohy			
Situace dopravního značení - 2. část		050 - D0022 - D.1/16			